


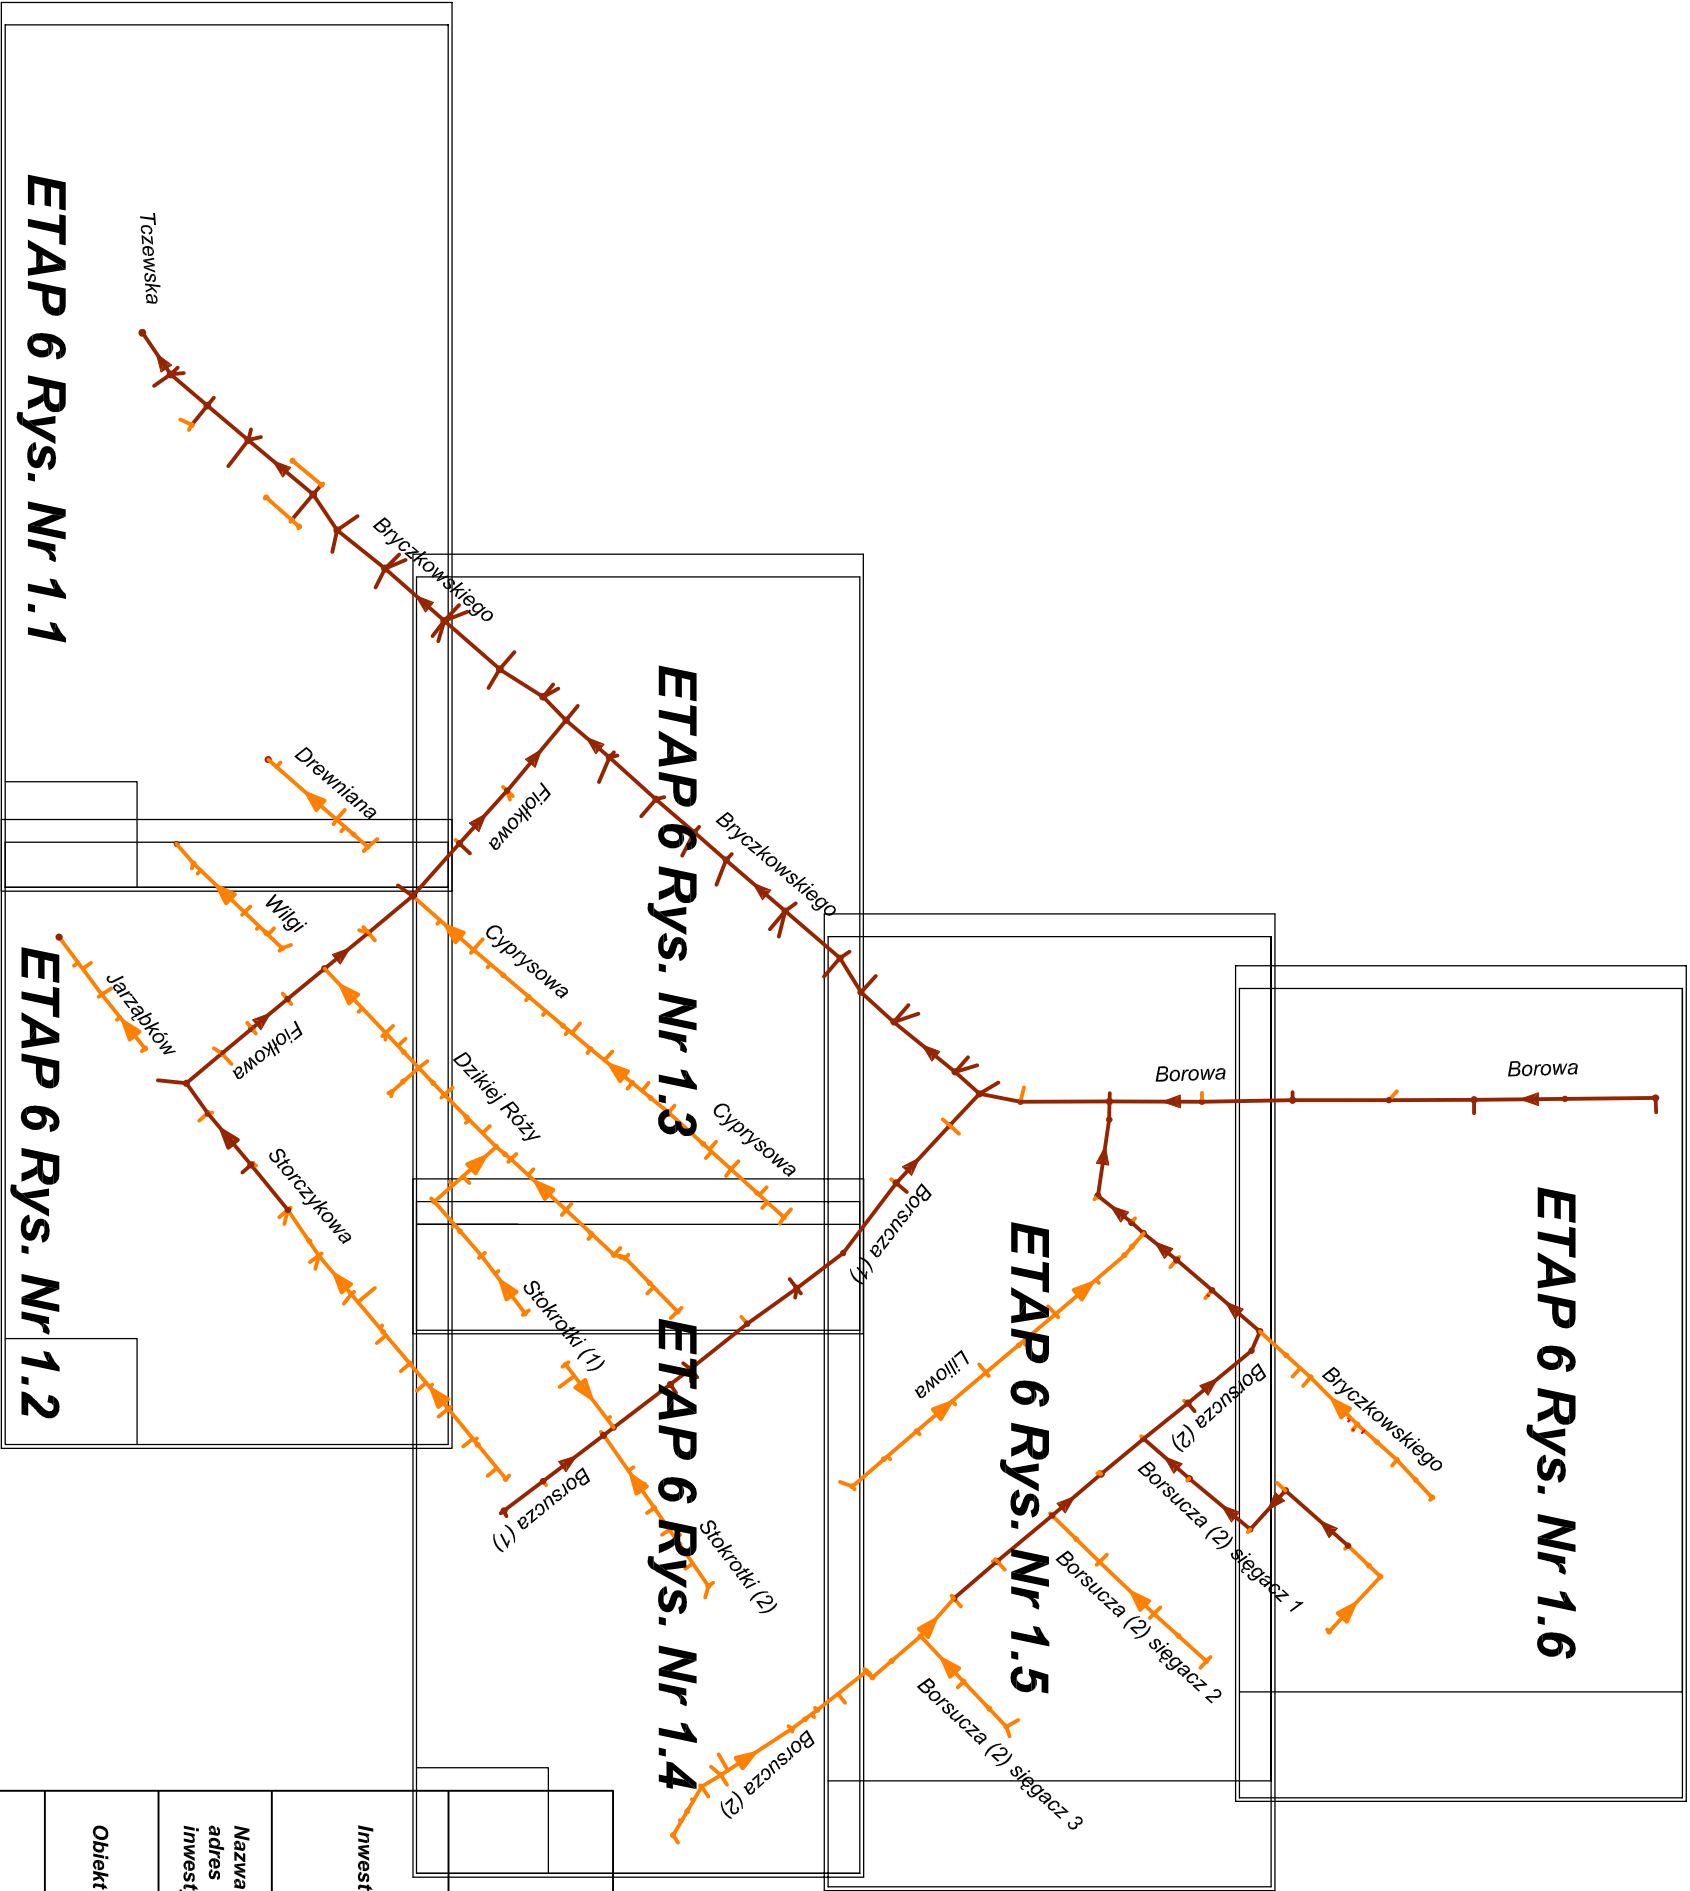

	PROEKO S.C. Biuro Projektowo-Consultingowe 71-173 Szczecin, ul. Włwa Słwosza 3 tel. 91 487 68 88, tel./fax 91 487 30 16 email : proeko.biuro@wp.pl			
Investor	Zakład Wodociągów i Kanalizacji sp. z o.o. ul. Maksymiliana Goliśza 10 71-682 Szczecin			
Nazwa i adres inwestycji	Budowa kanalizacji sanitarnej oś Wielgowo-Sławociesze w Szczecinie			
Obiekt	Kanalizacja sanitarna z przyłączami do posesji, rurociągi tłoczne ścieków, linie kablowe światłowodowe monitoringu ZWK, wewnętrzne linie kablowe nN 0,4 kV na terenie pompowni ścieków			
Tytuł rysunku	Orientacja rysunków			
	Imię i nazwisko	Nr uprawnień	Podpis	Data 10.2015r.
Projektował branża sanitarna	mgr inż. Stanisław Padlasek	305/1971/Sz		
Sprawił branża sanitarna	mgr inż. Piotr Padlasek	285/Sz/94		Skala 1:5000
				Nr zlec.
Branża sanitarna		Rysunek Nr 0 Etap 6		P-181/2014