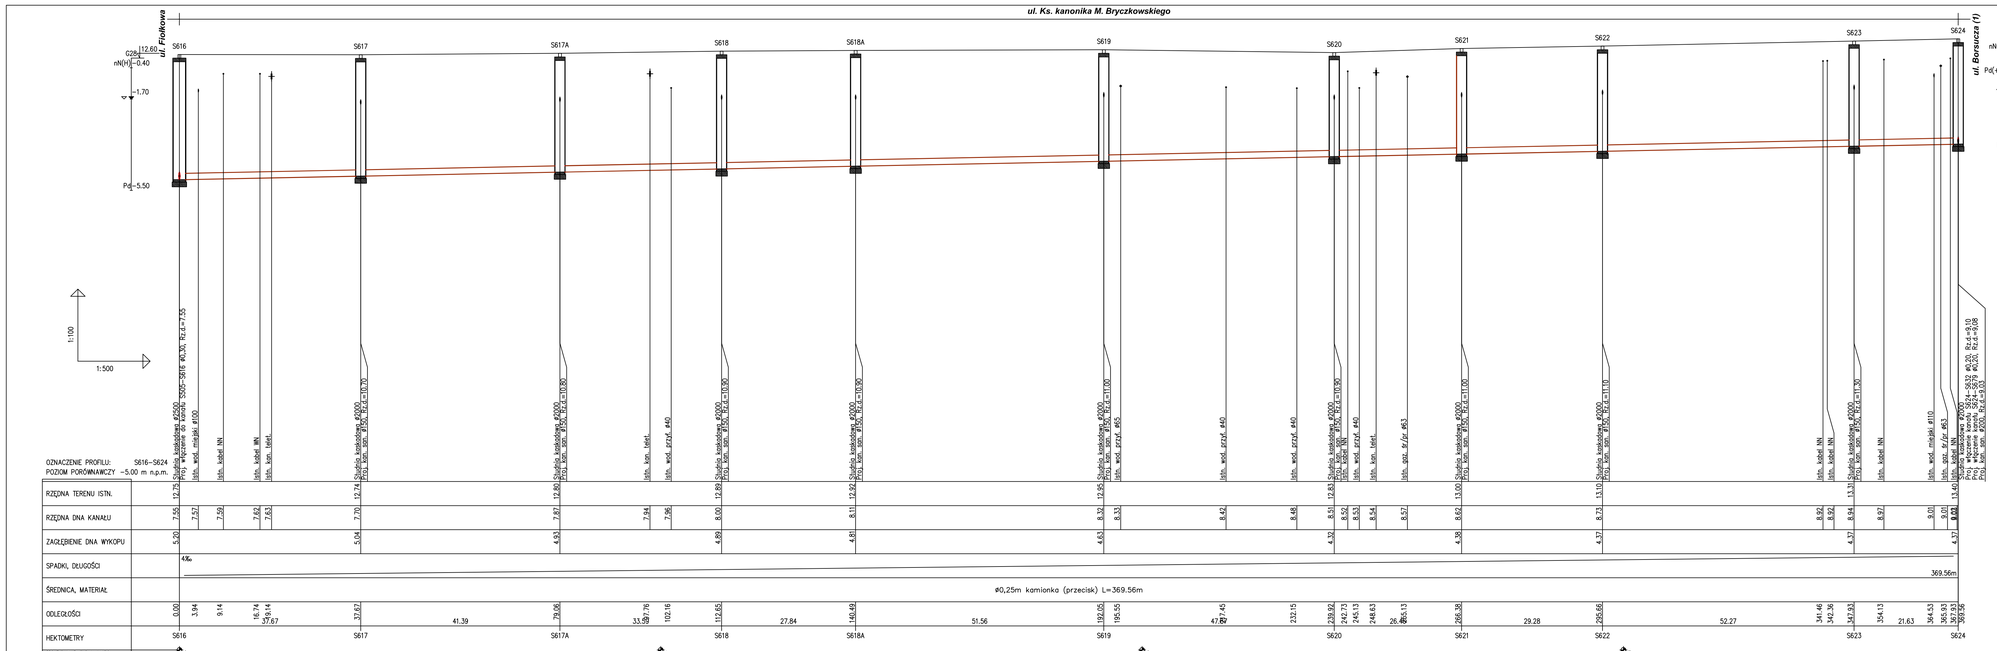
ul. Ks. kanonika M. Bryczkowskiego
ul. Piołkowa
ul. Borsucza (1)
S616
S617
S617A
S618
S618A
S619
S620
S621
S622
S623
S624
G25,4 12,60
nN(H) 0,40
1,70
Pd 5,50
G33 13,30
nN(H) 0,40
Pd(+H) 1,40
2,10
Pd 4,50
1:100
1:500
Studnia kaskadowa Ø2000 Płyta wzmocniona do studni SSDC-5616 Rz.d.=7,55
Studnia kaskadowa Ø2000 Płyta kan. wm. Ø150, Rz.d.=10,70
Studnia kaskadowa Ø2000 Płyta kan. wm. Ø150, Rz.d.=10,80
Studnia kaskadowa Ø2000 Płyta kan. wm. Ø150, Rz.d.=10,90
Studnia kaskadowa Ø2000 Płyta kan. wm. Ø150, Rz.d.=11,00
Studnia kaskadowa Ø2000 Płyta kan. wm. Ø150, Rz.d.=11,10
Studnia kaskadowa Ø2000 Płyta kan. wm. Ø150, Rz.d.=11,30
Studnia kaskadowa Ø2000 Płyta kan. wm. Ø200, Rz.d.=9,13
Studnia kaskadowa Ø2000 Płyta kan. wm. Ø200, Rz.d.=9,08
Istn. wod. mają. Ø100
Istn. kabel NN
Istn. kan. teel.
Istn. wod. przyl. Ø40
Istn. wod. przyl. Ø63
Istn. gaz. tr./or. Ø63
Istn. wod. mają. Ø110
OZNACZENIE PROFILU: S616–S624
POZIOM PORÓWNAWCZY –5,00 m n.p.m.
RZĘDNA TERENU ISTN.
RZĘDNA DNA KANAŁU
ZAGŁĘBIENIE DNA WYKOPU
SPADKI, DŁUGOŚCI
ŚREDNICA, MATERIAŁ
ODLEGŁOŚCI
HEKTOMETRY
12,78 7,55 5,20
12,74 7,52 7,92 5,04
12,80 7,87 4,93
12,84 7,94 7,96
12,89 8,00 4,89
12,92 8,11 4,81
12,95 8,32 4,63
12,98 8,33 8,42 8,48
13,00 8,51 4,32
12,83 8,52 8,53 8,54 8,57
13,00 8,62 4,38
13,10 8,73 4,37
13,13 8,92 8,92 8,94 8,97
13,40 9,01 9,01 9,04 4,37
4‰
369,56m
Ø0,25m kamionka (przecisk) L=369,56m
0,00 3,94 9,14 16,74 9,14 37,67 37,82 41,39 79,06 33,78 102,16 112,65 27,84 140,49 51,56 192,05 195,55 47,45 232,15 239,92 242,73 245,13 248,63 28,50 276,13 276,38 29,28 305,66 52,27 341,46 342,36 347,93 354,13 21,63 364,53 365,53 369,56
S616 S617 S617A S618 S618A S619 S620 S621 S622 S623 S624
0 1 2 3
PROEKO S.C.
Biuro Projektowo-Consultingowe
71-173 Szczecin, ul. Wita Stwosza 3
tel. 91 487 68 88, tel./fax 91 487 30 16
email : proeko.biuro@wp.pl
Inwestor
Zaklad Wodociągów i Kanalizacji sp. z o.o.
ul. Maksymiliana Golisza 10
71-682 Szczecin
Nazwa i adres inwestycji
Budowa kanalizacji sanitarnej oś Wielgowo-Sławociesze w Szczecinie
Obiekt
Kanalizacja sanitarna z przyłączami do posesji
Tytuł rysunku
Profil podłużny : S616 - S624, ul. Ks. kanonika M. Bryczkowskiego
Imię i nazwisko
Nr uprawnień
Podpis
Data
Projektował branża sanitarna
mgr inż. Stanisław Padlasek
305/1971/Sz
10.2015r.
Sprawdził branża sanitarna
mgr inż. Piotr Padlasek
285/Sz/94
Skala 1:100/500
Branża sanitarna
Rysunek Nr 2.2 Etap 6
Nr zlec. P-181/2014
PRO-SIT Ks. Piotr Jarzyna S.C.