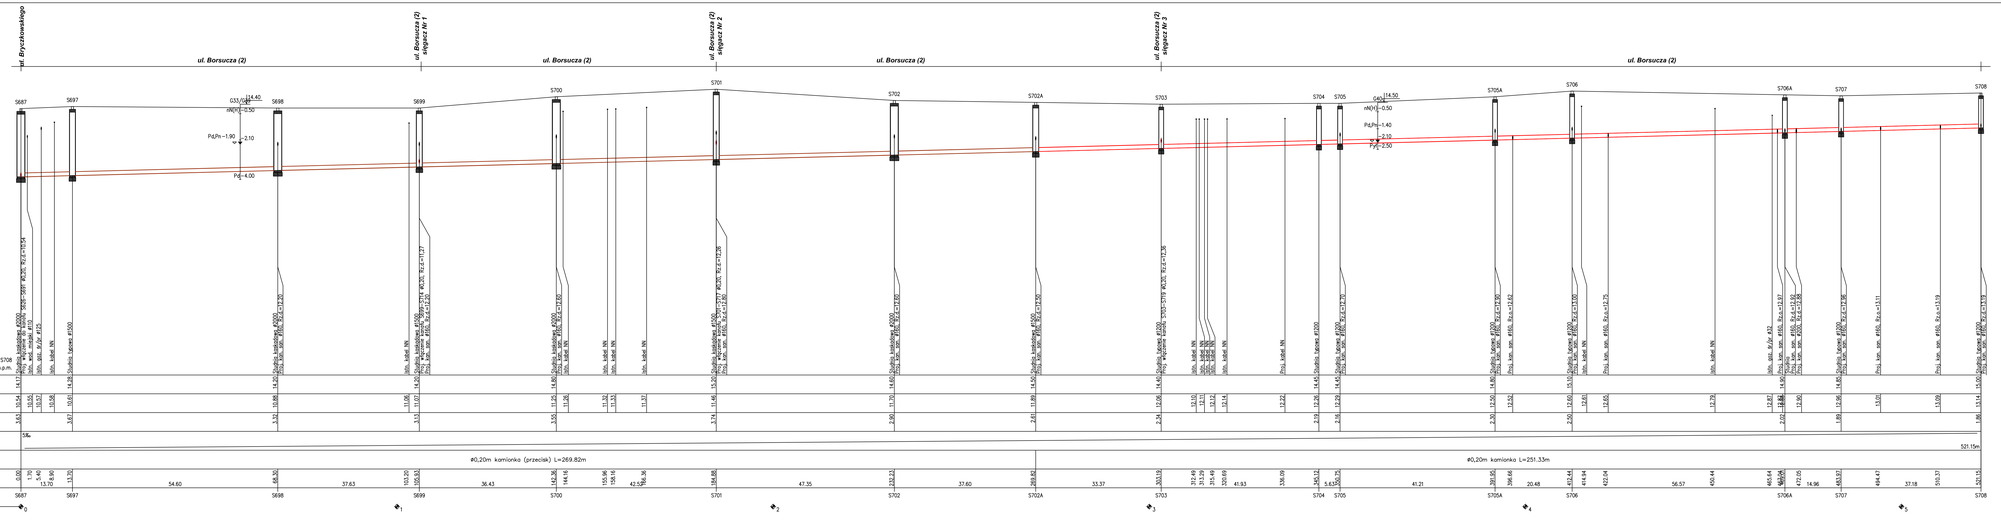

PROEKO S.C. *Biuro Projektowo-Consultingowe* *71-173 Szczecin, ul. Wita Stwosza 3* *tel. 91 487 58 88, tel./fax 91 487 30 16* *email : proeko.biuro@wp.pl*	
Inwestor	***Zakład Wodociągów i Kanalizacji sp. z o.o.*** ***ul. Maksymiliana Golisza 10*** ***71-682 Szczecin***
Nazwa i adres inwestycji	*Budowa kanalizacji sanitarnej oś Wielgowo-Stiwocieszce w Szczecinie*
Obiekt	*Kanalizacja sanitarna z przyłączami do posesji*
Tytuł rysunku	*Profil podłużny : S687 - S708, ul. Borsucza (2)*

	Imię i nazwisko	Nr uprawnień	Podpis	Data
Projektował branża sanitarna	mgr inż. Stanisław Pudzisek	305/1971/Sz		10.2015r.
Sprawdził branża sanitarna	mgr inż. Piotr Pudzisek	285/Sz/94		Skala 1:100/500
Branża sanitarna	**Rysunek Nr 2.6 Etap 6**			Nr zlec. P-181/2014