


ul. Borsucza (2)

ul. Borsucza (2) - sięgacz Nr 2

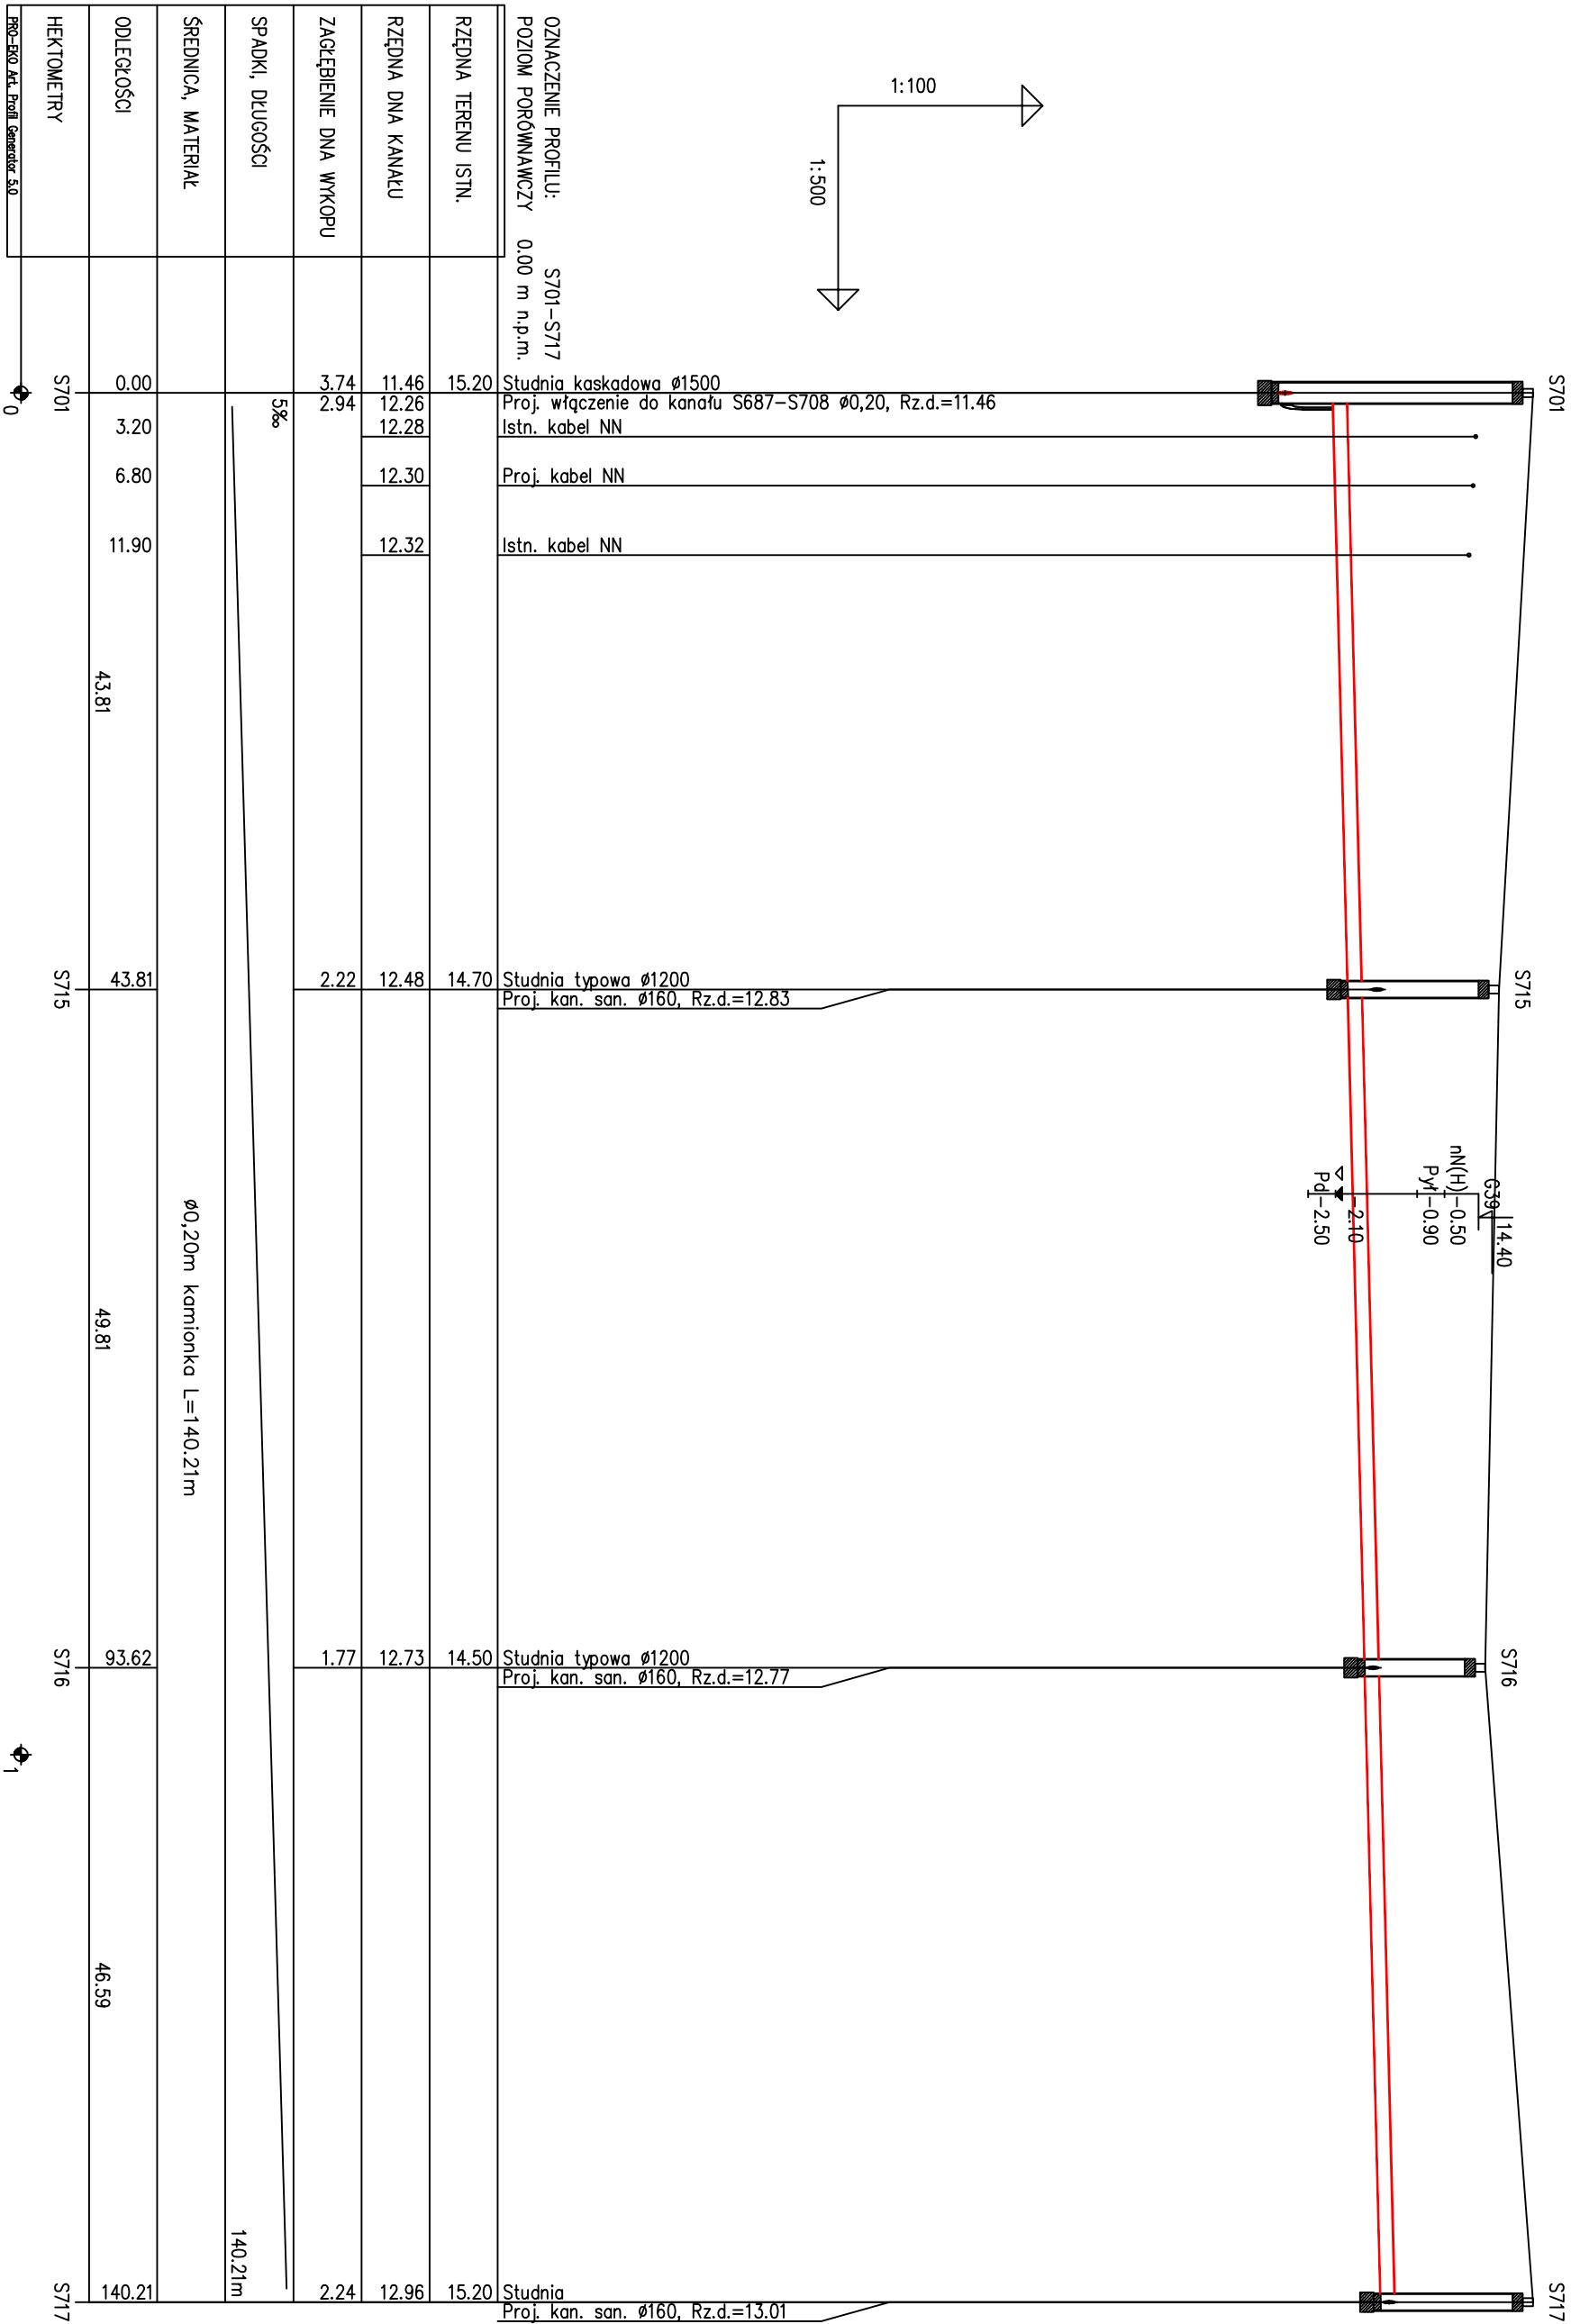

PROEKO S.C.
Biuro Projektowo-Consultingowe
71-173 Szczecin, ul. Włwa Słwosza 3
tel. 91 487 68 88, tel./fax 91 487 30 16
email: proeko.biurowo@wp.pl

Zakład Wodociągów i Kanalizacji sp. z o.o.
ul. Maksymiliana Goliśa 10
71-682 Szczecin

Nazwa i adres inwestycji
Budowa kanalizacji sanitarnej oś Wielgowo-Sławociszewo w Szczecinie

Obiekt
Kanalizacja sanitarna z przyłączami do posesji

Tytuł rysunku
Profil podłużny: S701 - S717, ul. Borsucza (2) - sięgacz Nr 2

Projektował	mgr inż. Stanisław Padłasek	Nr uprawnień	305/1971/Sz	Podpis	10.2015r.
Sprawił	mgr inż. Piotr Padłasek	285/Sz/94			Skala 1:100/500
Branża sanitarna					Nr zlec. P-181/2014

Branża sanitarna
Rysunek Nr 2.8 Etap 6