
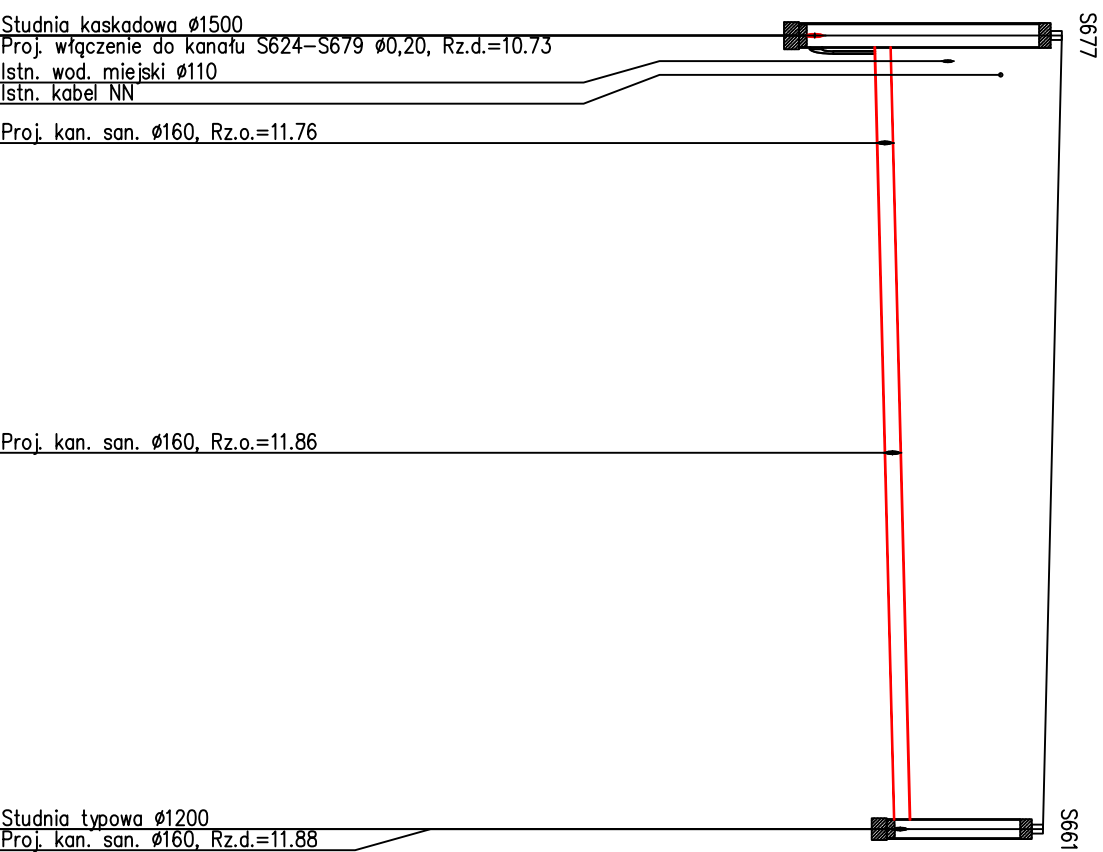
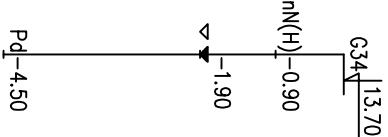
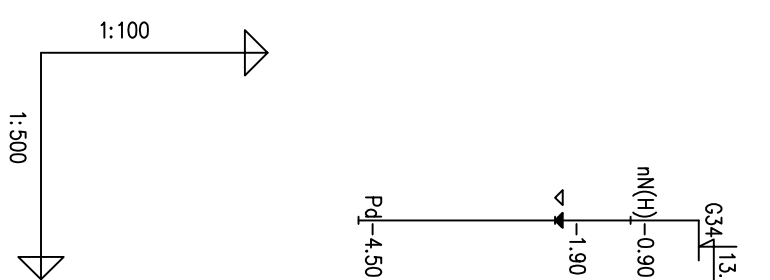
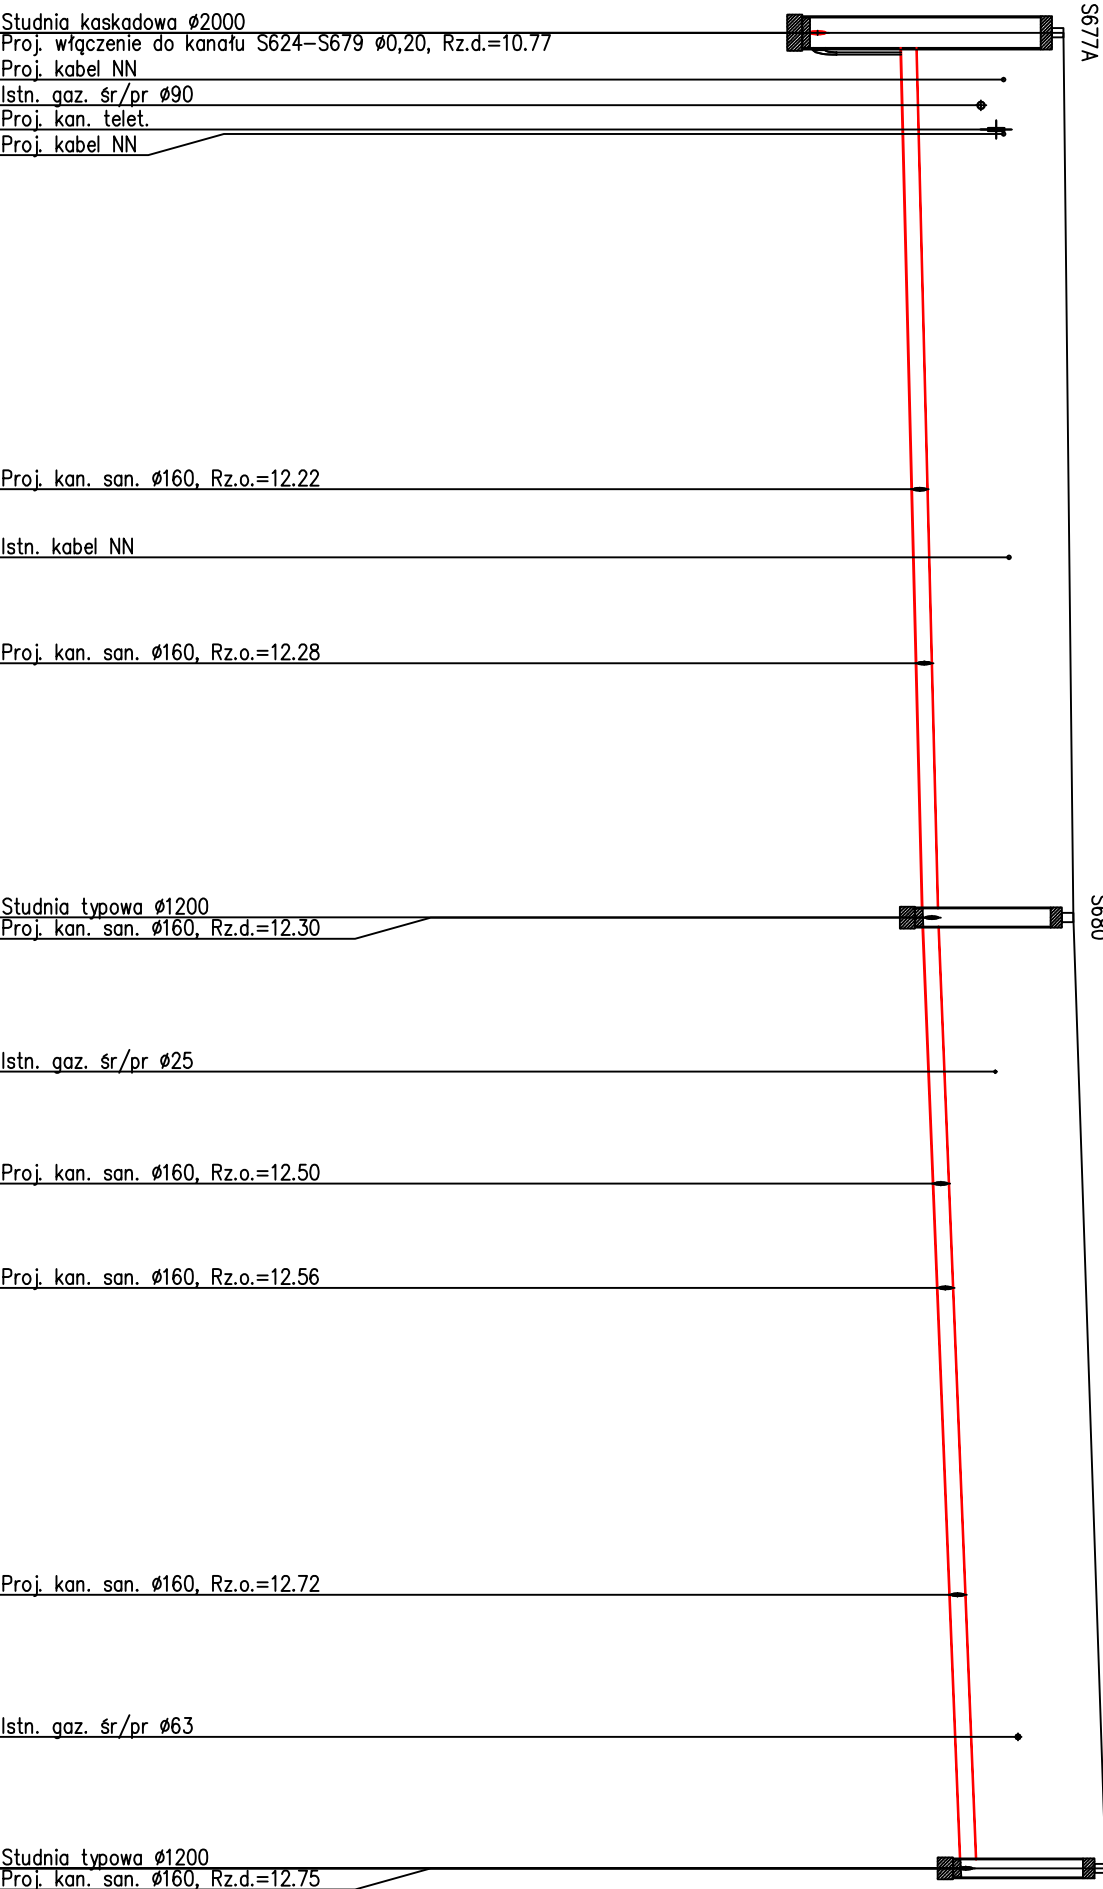
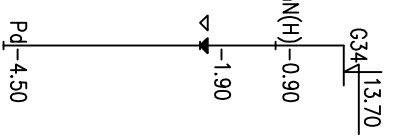
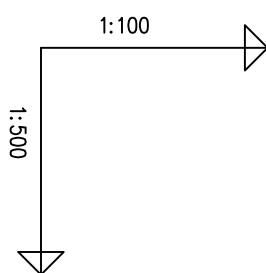


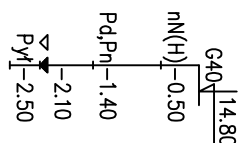

RZĘDNA TERENU ISTN.		14.10				13.85
RZĘDNA DNA KANAŁU		10.73 11.63 11.63				11.89
ZAGĘBIENIE DNA WYKOPU		3.37 2.47				1.96
SPADKI, DŁUGOŚCI		5‰				52.49m
SREDNICA, MATERIAŁ					Ø 0,20m kominarka	
DŁUGOŚCI		0.00 1.70 7.10			7.60 52.89	52.49
HEKTOMETRY		5677				5661
POMIAR AL. PRZEŁ. DŁUGOŚĆ 5,0						
		0				

[illegible]

 PROEKO S.C. Biuro Projektowo-Consultingowe 71-173 Szczecin, ul. Włfa Swojsza 3 tel. 91 487 68 88, tel/fax 91 487 30 16 email : proeko.biuro@wp.pl			
Investor	Zakład Wodociągów i Kanalizacji sp. z o.o. ul. Maksymiliana Goliśa 10 71-682 Szczecin		
Nazwa i adres inwestycji	Budowa kanalizacji sanitarnej oś Wielgowo-Sławociesze w Szczecinie		
Obiekt	Kanalizacja sanitarna z przyłączami do posesji		
Tytuł rysunku	Profil podłużny : S67T - S66T, ul. Stokroki (1), S67TA - S68T , ul. Stokroki (2)		
Projektował branża sanitarna Sprawdził branża sanitarna	Imię i nazwisko	Nr uprawnień	Podpis
	mgr inż. Stanisław Paduszek	305/19/71/Sz	
	mgr inż. Piotr Paduszek	289/Sz/94	
Branża sanitarna		Rysunek Nr 2.11 Etap 6	Nr zlec. P-181/2014
			Data 10.2015r.
			Skala 1:100/500