



STUDNIA KANALIZACYJNA O GŁĘBOKOŚCI DO 2,20m
/ Z PŁYTĄ POKRYWOWĄ /

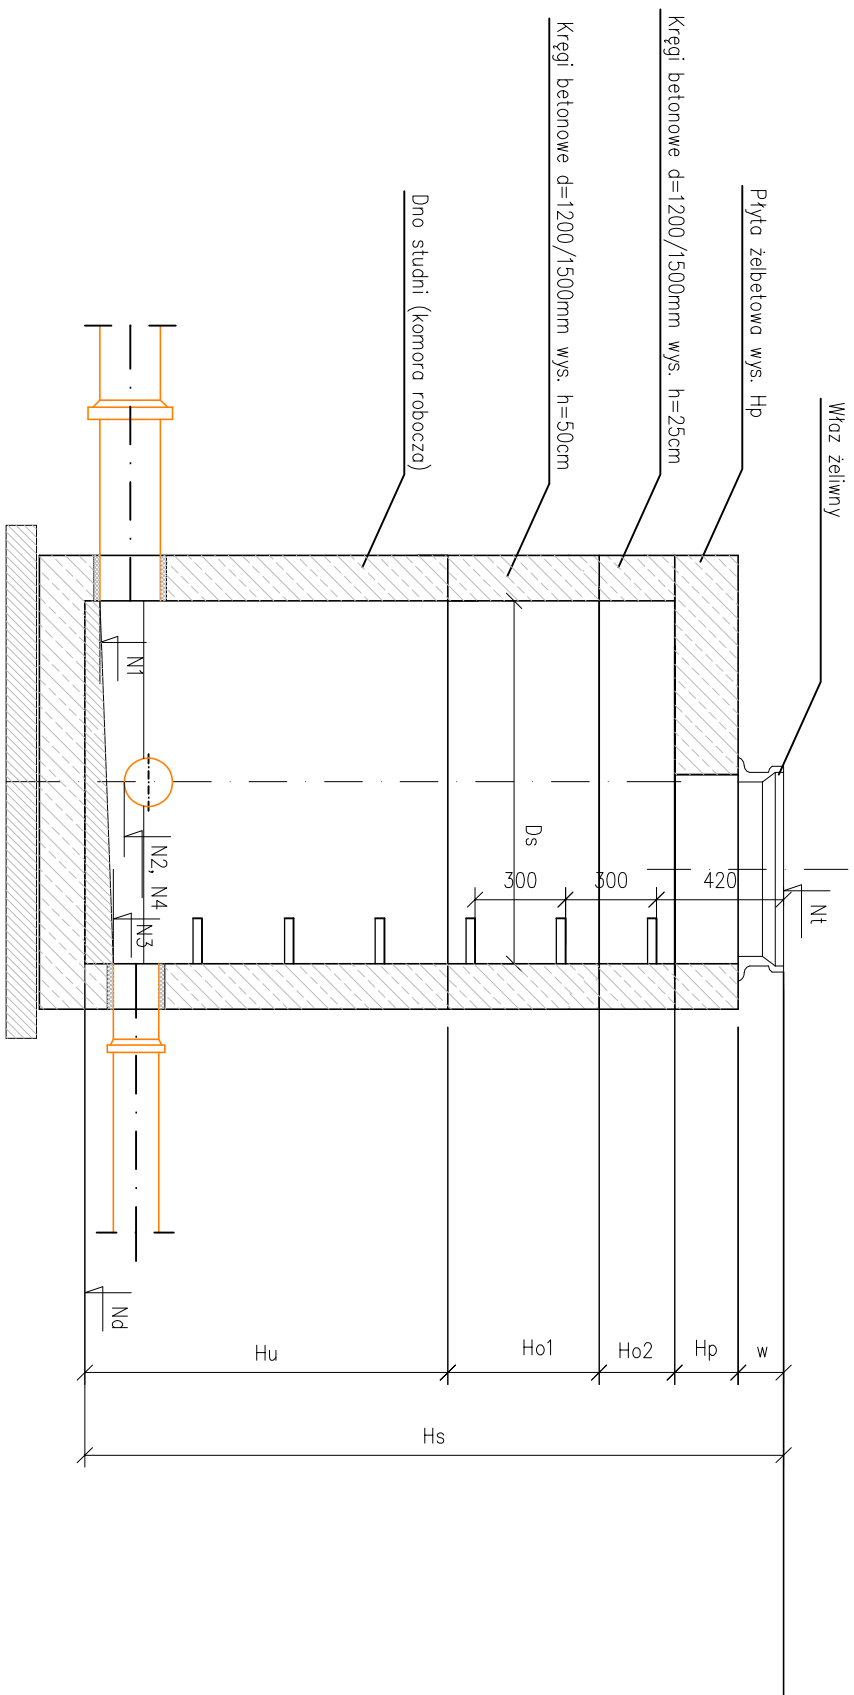

STUDNIĄ KANALIZACYJNĄ O GŁĘBOKOŚCI PONAD 2,20m
/ ZE STOŻKIEM BETONOWYM /

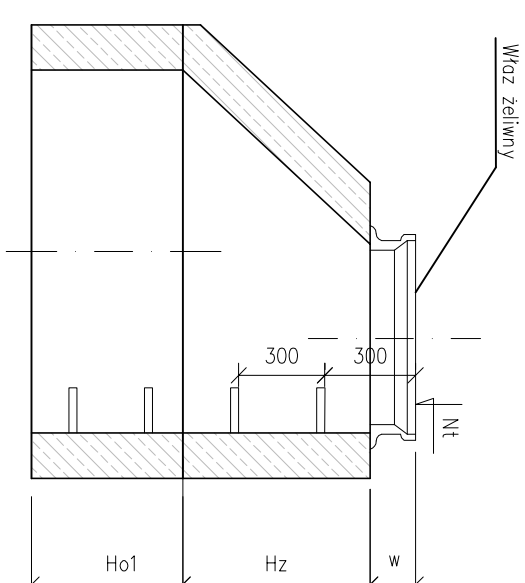

 PROEKO S.C. Biuro Projektowo-Consultingowe 71-173 Szczecin, ul. Włda Śwosza 3 tel. 91 487 68 88, tel/fax 91 487 30 16 email : proeko.biuro@wp.pl			
Investor	Zakład Wodociągów i Kanalizacji sp. z o.o. ul. Maksymiliana Goliśza 10 71-682 Szczecin		
Nazwa i adres inwestycji	Budowa kanalizacji sanitarnej oś Wielgowo-Sławociesze w Szczecinie		
Obiekt	Kanalizacja sanitarna z przyłączami do posesji		
Tytuł rysunku	Schemat studni typowej DNI200		
Projektował branża sanitarna	Imię i nazwisko mgr inż. Stanisław Padłasek	Nr uprawnień 305/1971/Sz	Data 10.2015r.
Sprawił branża sanitarna	mgr inż. Piotr Padłasek	285/Sz/94	Skala 1:25
Branża sanitarna			Nr zlec. P-187/2014
Rysunek Nr. 3.1 Etap 6			