
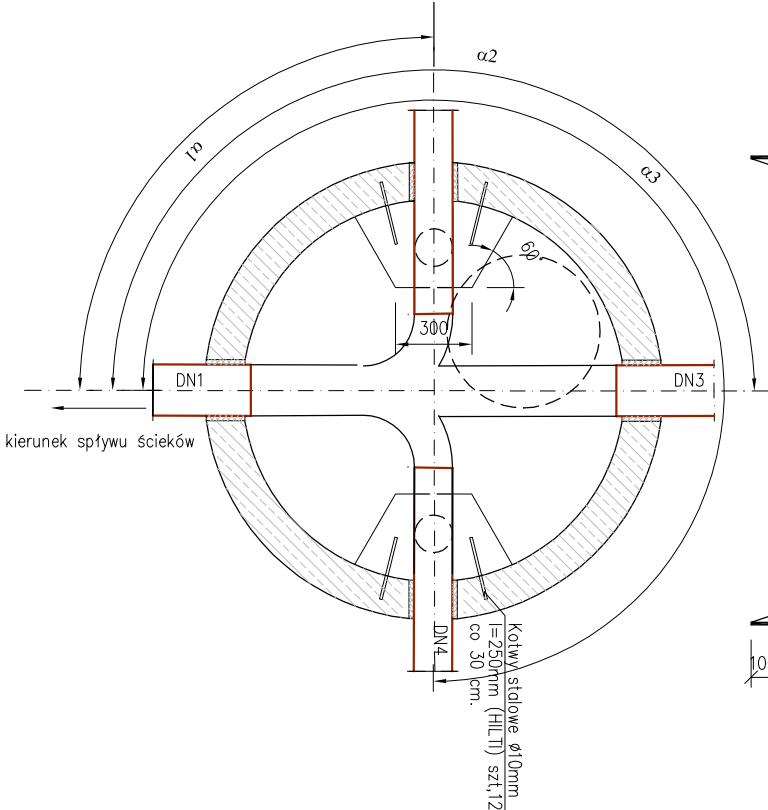


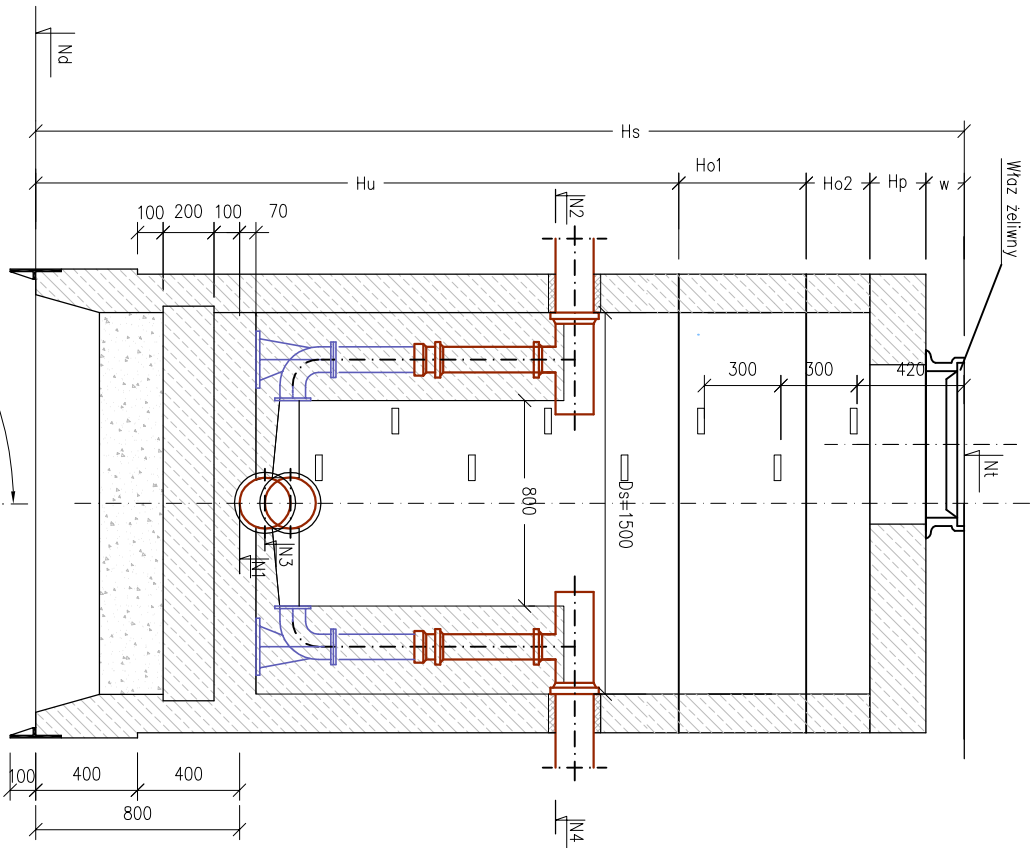

Wymiary studni zgodnie z zestawieniem w opisie technicznym

 PROEKO S.C. Biurowo Projektowo-Consultingowe 71-173 Szczecin, ul. Włła Słwosza 3 tel. 91 487 68 88, tel/fax 91 487 30 16 email : proeko.biurowo@wp.pl						Zakład Wodociągów i Kanalizacji sp. z o.o. ul. Maksymiliana Gólsza 10 71-682 Szczecin				
Investor										
Nazwa i adres inwestycji	Budowa kanalizacji sanitarnej oś Wielgowo-Sławoclesze w Szczecinie									
Obiekt	Kanalizacja sanitarna z przyłączami do posesji									
Tytuł rysunku	Schemat studni zapuszczanej kaskadowej DN1500									
	Imię i nazwisko	Nr uprawnień	Podpis	Data						
Projektował	mgr inż. Stanisław Padasek	305/1971/Sz		10.2015r.						
Sprawił	mgr inż. Piotr Padasek	285/Sz/94		Skala 1:25						
Branża sanitarna										
				Nr zlec.						
Branża sanitarna	Rysunek Nr 3.3 Etap 6					P-181/2014				