
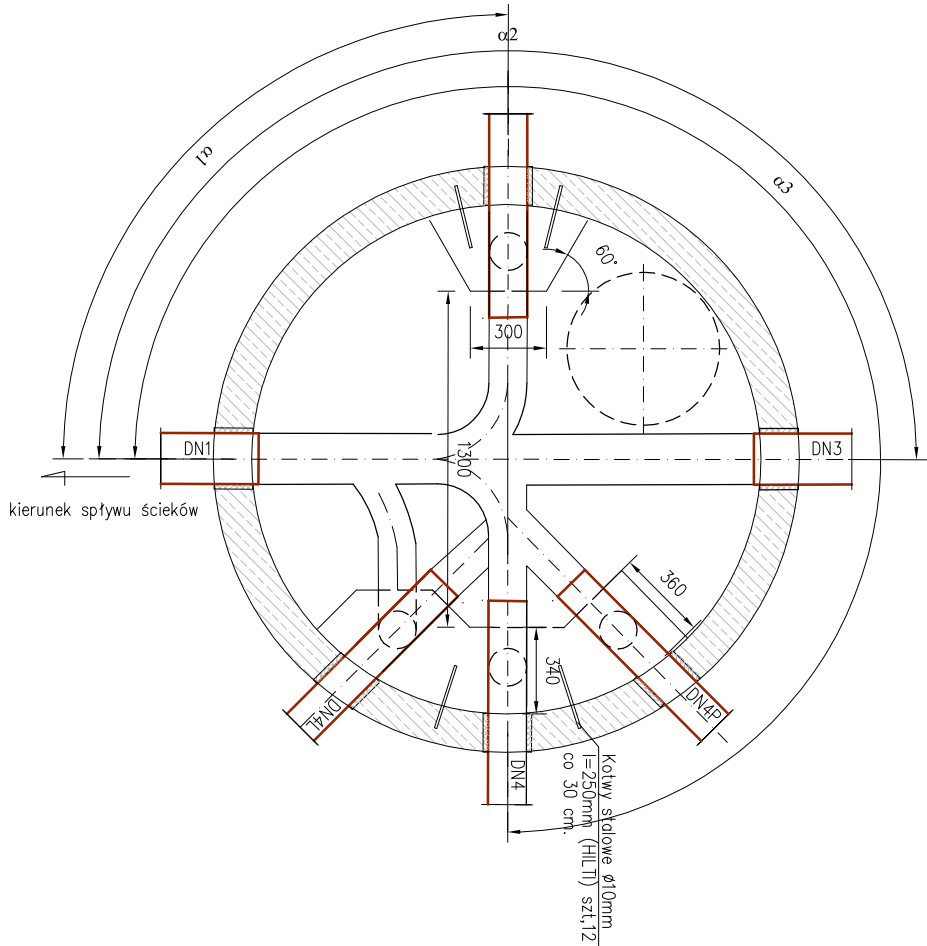


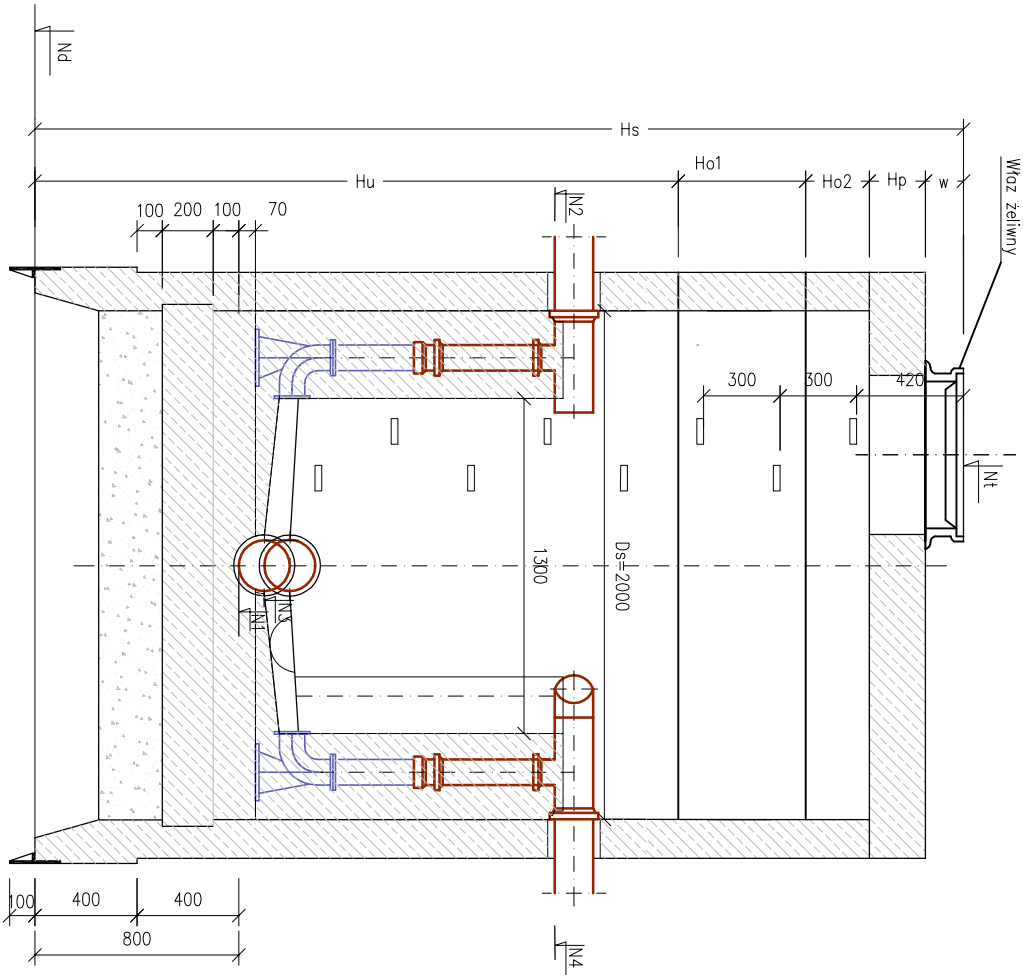

Wymiary studni zgodnie z zestawieniem w opisie technicznym

PROEKO S.C. Biurowo-Consultingowe 71-173 Szczecin, ul. Wita Stwosza 3 tel. 91 487 68 88, tel./fax 91 487 30 16 email : proeko.biurowo@wp.pl					Investor Zakład Wodociągów i Kanalizacji sp. z o.o. ul. Maksymiliana Goliśza 10 71-682 Szczecin	
Nazwa i adres inwestycji Budowa kanalizacji sanitarnej oś Wielgowo-Sławociesze w Szczecinie					Obiekt Kanalizacja sanitarna z przyłączami do posesji	
Tytuł rysunku Schemat studni zapuszczanej kaskadowej DN2000					Imię i nazwisko Nr uprawnień Podpis Data	
Projektował branża sanitarna Sprawdził branża sanitarna					mgr inż. mgr inż. mgr inż. mgr inż.	
Stanisław Padłasek Piotr Padłasek					305/1971/Sz 285/Sz/94	
Branża sanitarna					Skala 1:25	
Rysunek Nr 3.4 Etap 6					Nr zlec. P-181/2014	