
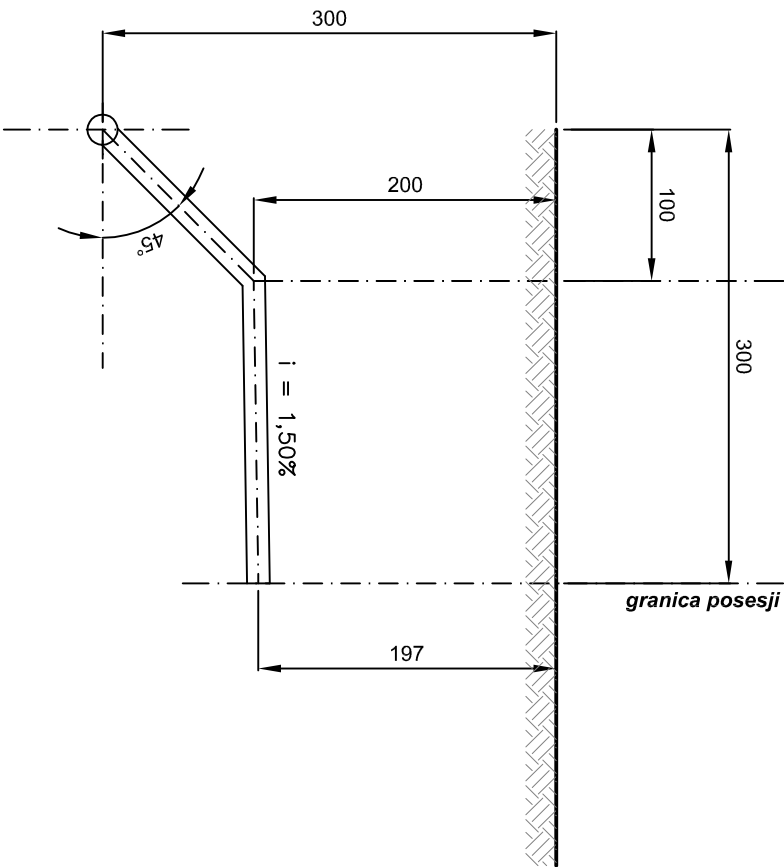
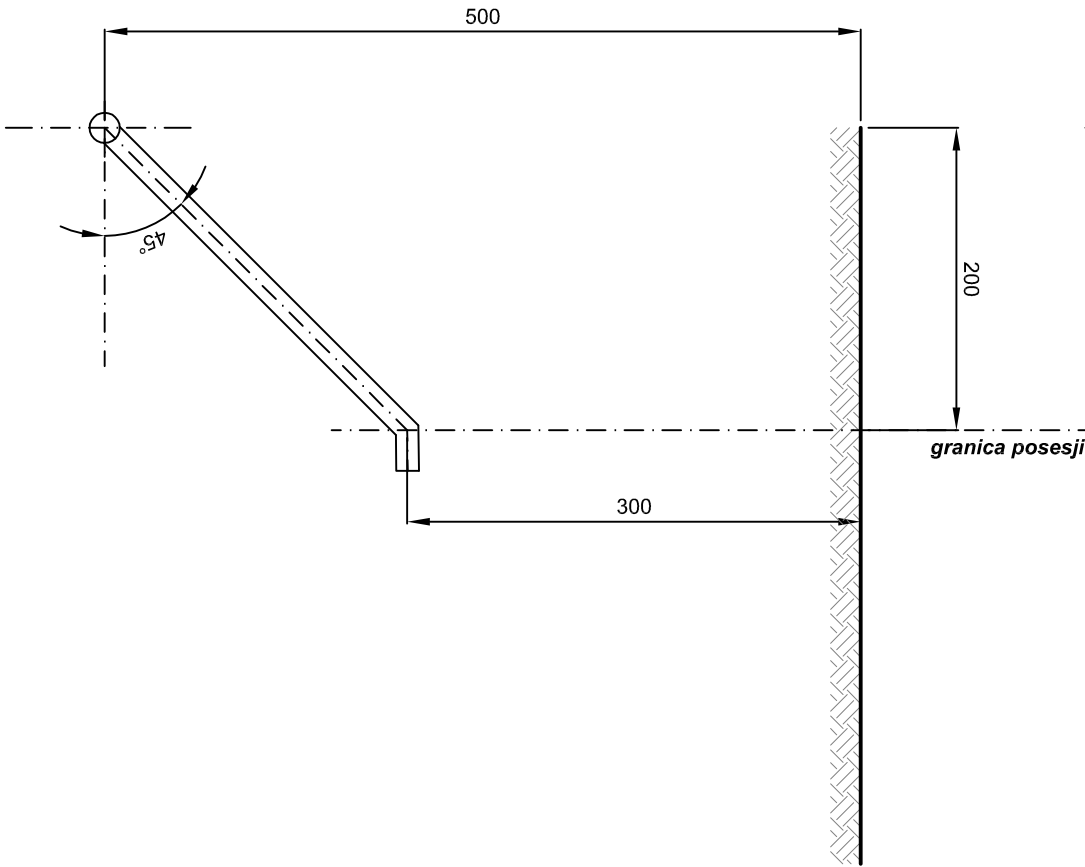


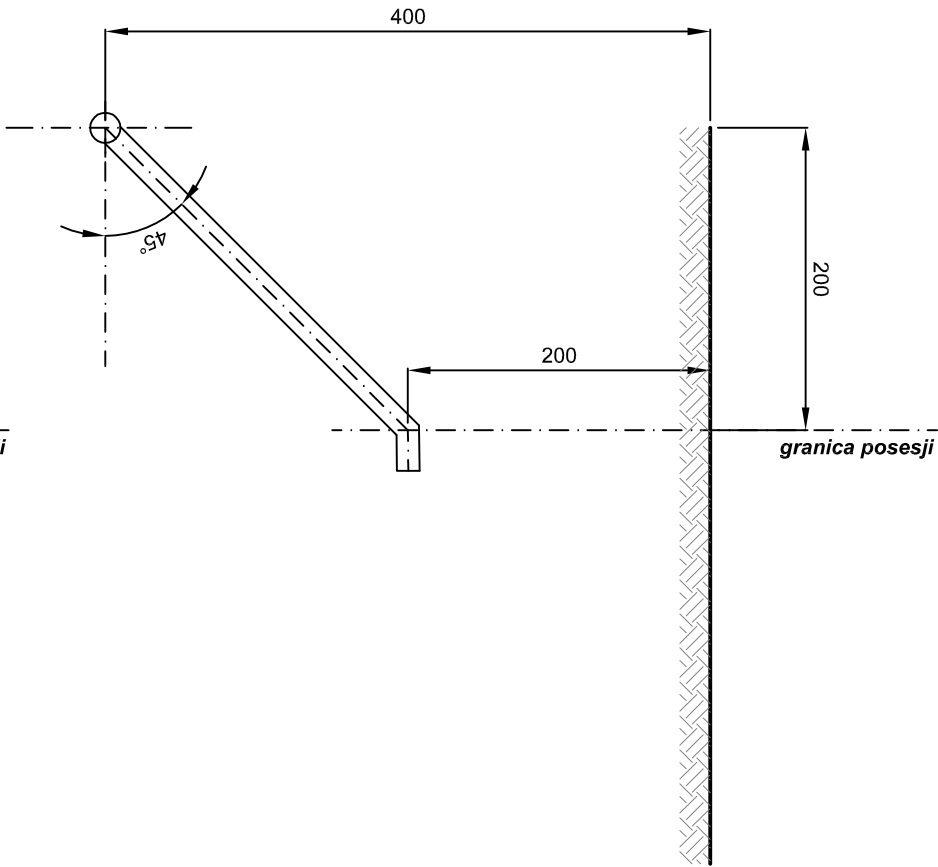

Uwaga :
Trójniki zabezpieczyć przed obsunięciem.
Przypadki włączenia na trójniki każdorazowo zgłaszać służbom eksploatacyjnym
ZWIK Rejon III w stanie odkrytym

 PROEKO S.C. Biuro Projektowo-Consultingowe 71-173 Szczecin, ul. Włła Słwosza 3 tel. 91 487 68 88, tel./fax 91 487 30 16 email : proeko.biurowp.pl					Zakład Wodociągów i Kanalizacji sp. z o.o. ul. Maksymiliana Goliśza 10 71-682 Szczecin				
Investor									
Nazwa i adres inwestycji	Budowa kanalizacji sanitarnej oś Wielgowo-Sławociesze w Szczecinie								
Obiekt	Kanalizacja sanitarna z przyłączami do posesji								
Tytuł rysunku	Schematy włączeń przyłączy kanalizacji sanitarnej do kanalu głównego na trójniki								
Projektował branża sanitarna Sprawdził branża sanitarna	Imię i nazwisko	Nr uprawnień		Podpis		Data 10.2015r. Skala 1:25			
	mgr inż. Stanisław Padlasek	305/1971/Sz							
	mgr inż. Piotr Padlasek	285/Sz/94							
Nr zlec.						P-181/2014			
Branża sanitarna									
Rysunek Nr 4 Etap 6									