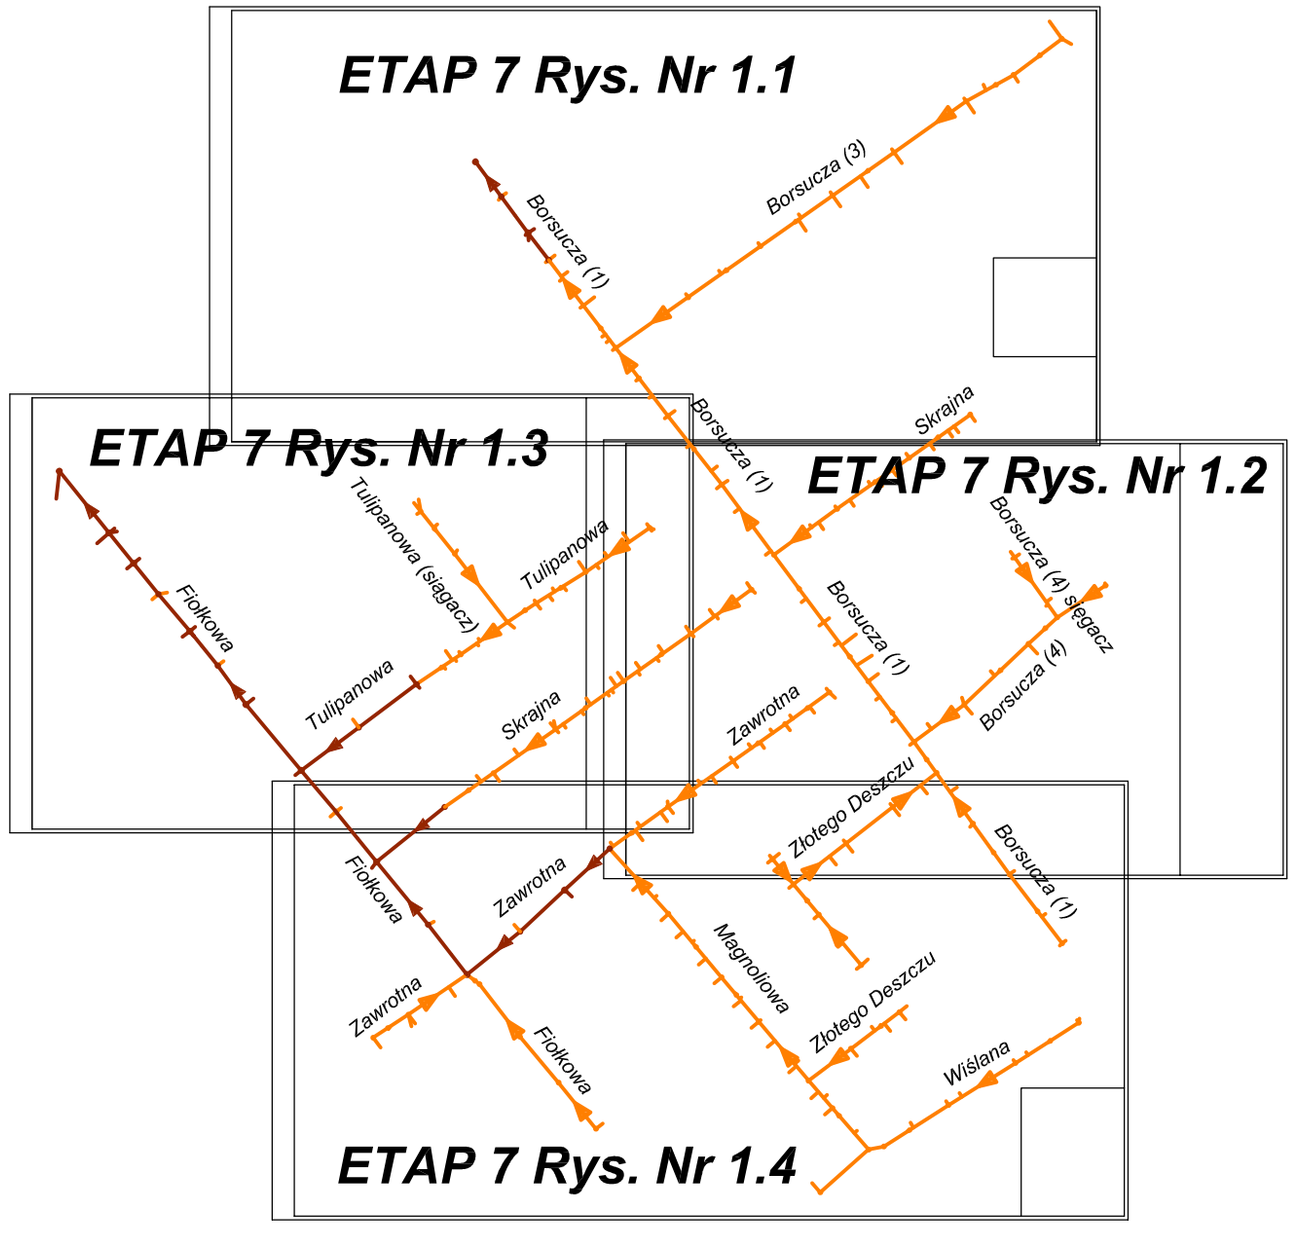

PROEKO S.C.
Biuro Projektowo-Consultingowe
71-173 Szczecin, ul. Wita Stwosza 3
tel. 91 487 68 88, tel./fax 91 487 30 16
email : proeko.biuro@wp.pl

Inwestor	**Zakład Wodociągów i Kanalizacji sp. z o.o.** **ul. Maksymiliana Golisza 10** **71-682 Szczecin**
Nazwa i adres inwestycji	Budowa kanalizacji sanitarnej oś Wielgowo-Sławociesze w Szczecinie
Obiekt	Kanalizacja sanitarna z przyłączami do posesji, rurociągi tłoczne ścieków, linie kablowe światłowodowe monitoringu ZWiK, wewnętrzne linie kablowe nN 0,4 kV na terenie pompowni ścieków
Tytuł rysunku	Orientacja rysunków

	Imię i nazwisko	Nr uprawnień	Podpis	Data
Projektował branża sanitarna	mgr inż. Stanisław Padiasek	305/1971/Sz		10.2015r.
Sprawdził branża sanitarna	mgr inż. Piotr Padiasek	285/Sz/94		Skala 1:5000
				Nr zlec. P-181/2014
Branża sanitarna		Rysunek Nr 0 Etap 7		