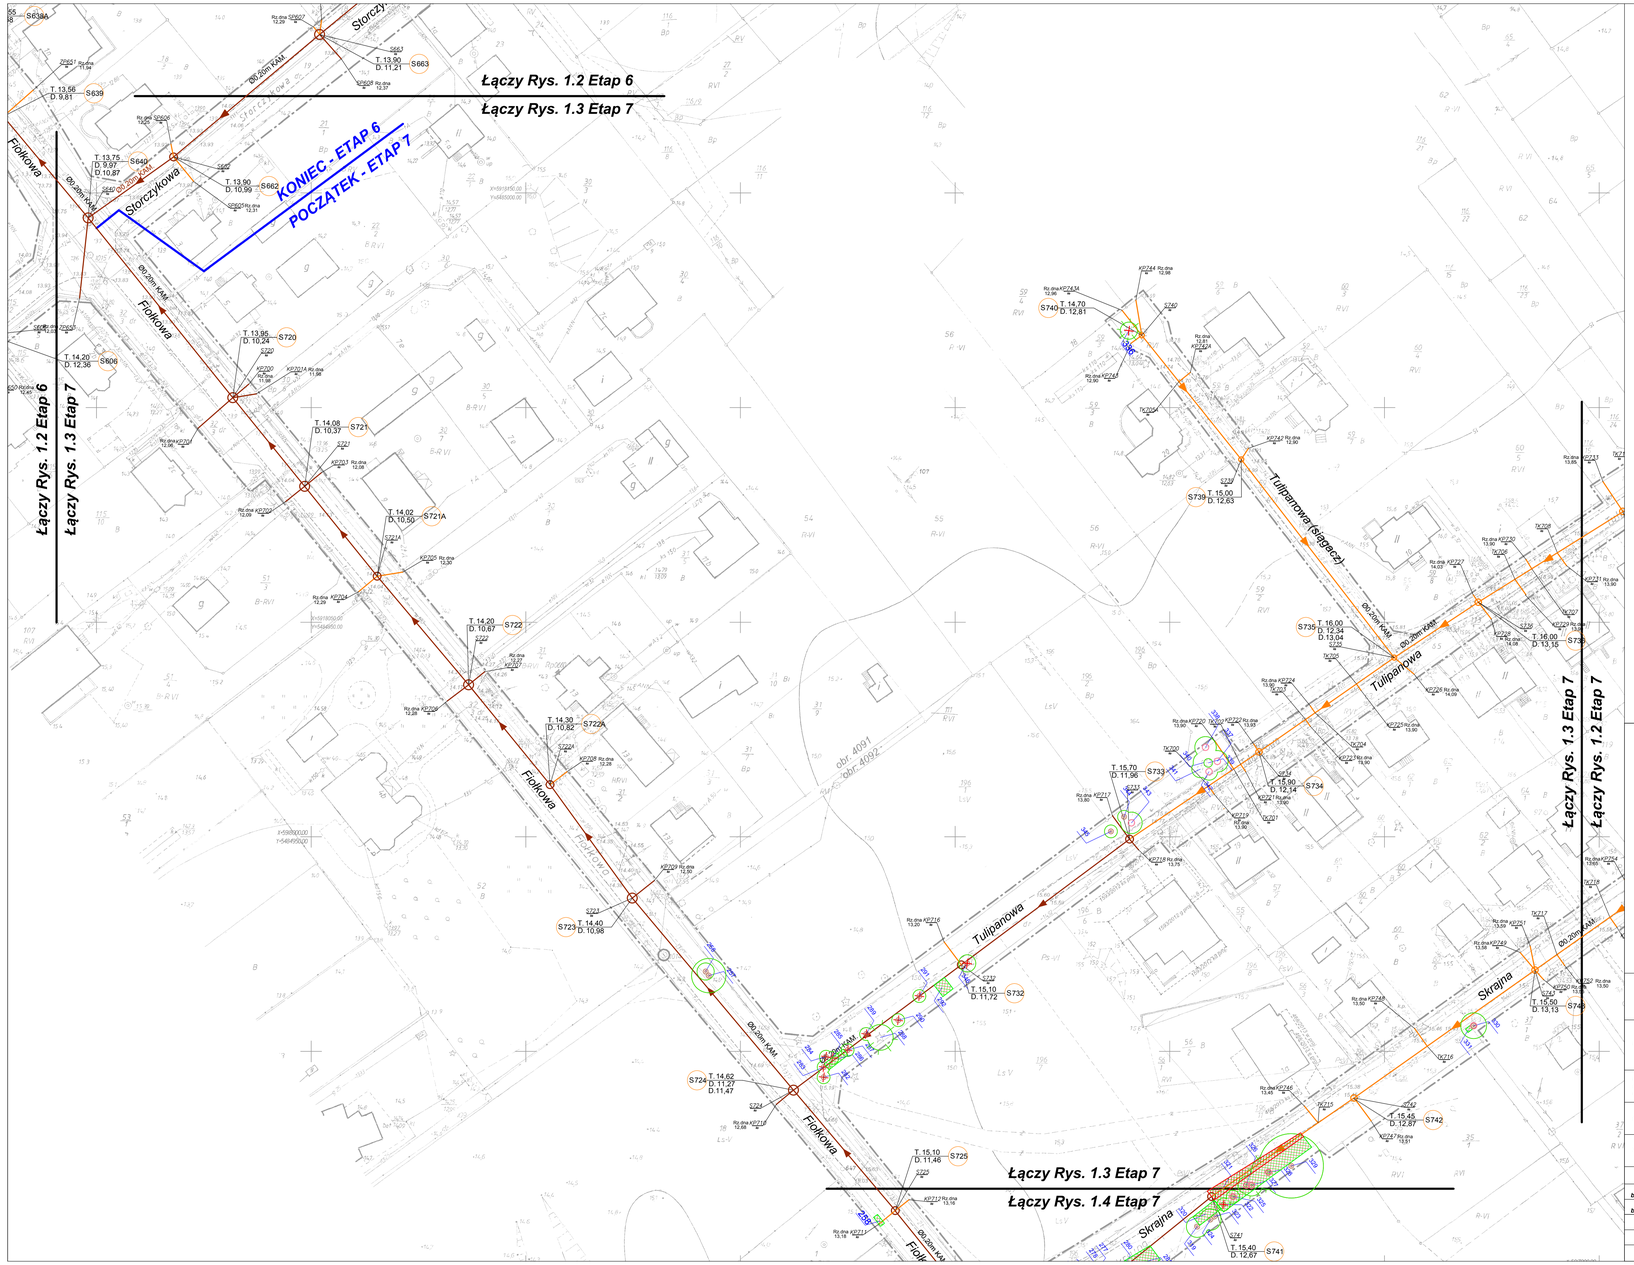

OZNACZENIA :

- Proj. kanalizacja sanitarna grawitacyjna (układana metodą bezwykopową)
- Proj. kanalizacja sanitarna grawitacyjna (układana w wykopie)

Inwentaryzacja zieleni:

- drzewo liściaste
- drzewo iglaste
- drzewo nanoszone odręcznie
- grupy drzew/ krzewów/ podrostu
- brak drzewa w terenie
- 93 numer inwentaryzacyjny drzewa

Gospodarka drzewostanem:

- drzewo do usunięcia
- grupy drzew/ krzewów/ podrostu do usunięcia
- ochrona korzeni drzew w wykopie

PROEKO S.C.
Biuro Projektowo-Consultingowe
71-173 Szczecin, ul. Wita Stwosza 3
tel. 91 487 68 88, tel./fax 91 487 30 16
email : proeko.biuro@wp.pl

Inwestor	Zakład Wodociągów i Kanalizacji sp. z o.o. ul. Maksymiliana Golisza 10 71-682 Szczecin
Nazwa i adres inwestycji	Budowa kanalizacji sanitarnej oś Wielgowo-Sławociesze w Szczecinie
Obiekt	Kanalizacja sanitarna z przyłączami do posesji, rurociągi tłoczne ścieków, linie kablowe światłowodowe monitoringu ZWiK, wewnętrzne linie kablowe nN 0,4 kV na terenie pompowni ścieków
Tytuł rysunku	Projekt zagospodarowania terenu

	Imię i nazwisko	Nr uprawnień	Podpis	Data
Projektował branża sanitarna	mgr inż. Stanisław Padlasek	305/1971/Sz		10.2015r.
Sprawdził branża sanitarna	mgr inż. Piotr Padlasek	285/Sz/94		Skala 1:500
				Nr zlec. P-181/2014
Proj. zagosp. terenu i branża sanit.		Rysunek Nr 1.3 Etap 7		