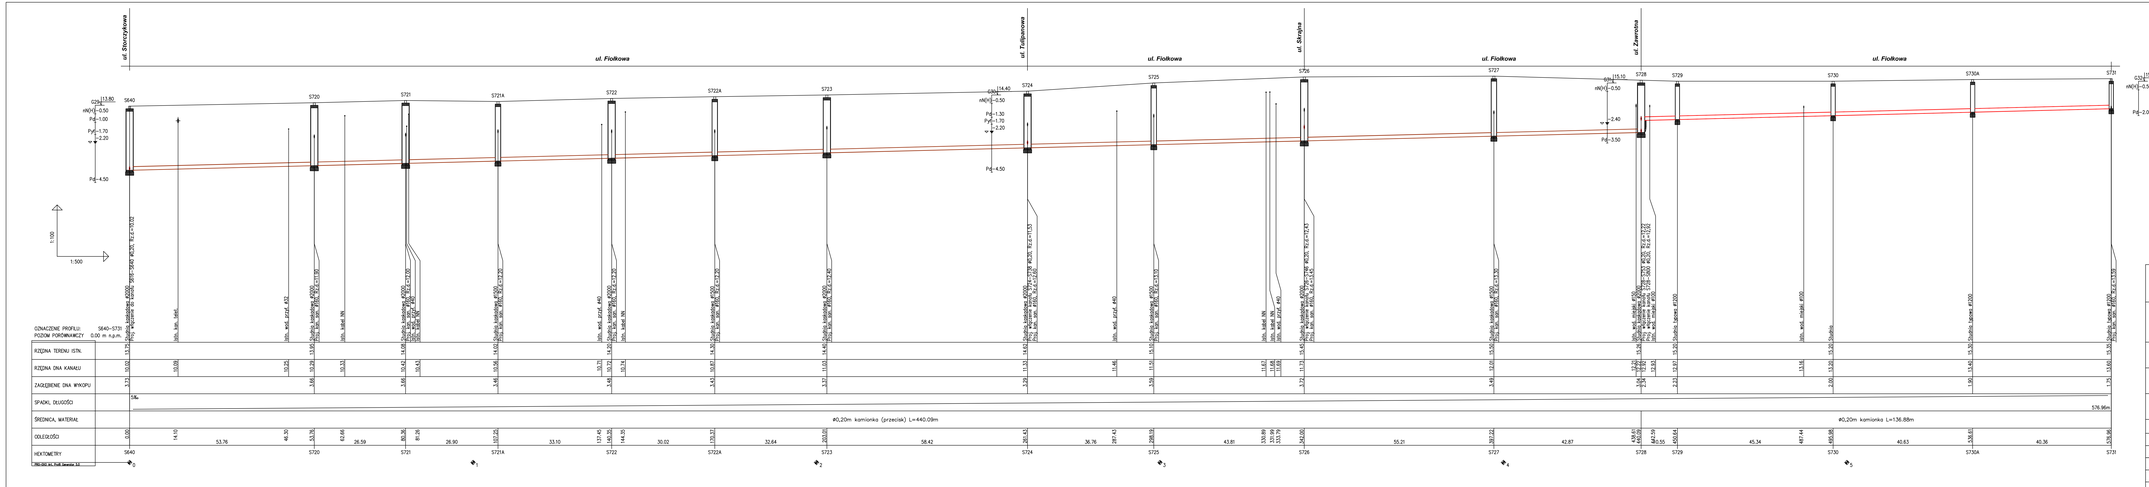

PROEKO S.C.
Biuro Projektowo-Consultingowe
71-172 Szczecin, ul. Wita Stwosza 3
tel. 91 487 68 88, tel.fax 91 487 30 16
email : proeko.biuro@wp.pl

Inwestor	**Zakład Wodociągów i Kanalizacji sp. z o.o. ul. Maksymiliana Golisza 10 71-682 Szczecin**
Nazwa i adres inwestycji	Budowa kanalizacji sanitarnej oś Wielgowo-Stiwoclesze w Szczecinie
Obiekt	Kanalizacja sanitarna z przyłączami do posesji
Tytuł rysunku	Profil podłużny : S640 - S731, ul. Fiołkowa

	Imię i nazwisko	Nr uprawnień	Podpis	Data
Projektował branża sanitarna	mgr inż. Stanisław Padlasek	305/1971/Sz		10.2015r.
Sprawdził branża sanitarna	mgr inż. Piotr Padlasek	285/Sz/94		
				Skala 1:100/500
				Nr zlec. P-181/2014
Branża sanitarna	Rysunek Nr 2.1 Etap 7			