
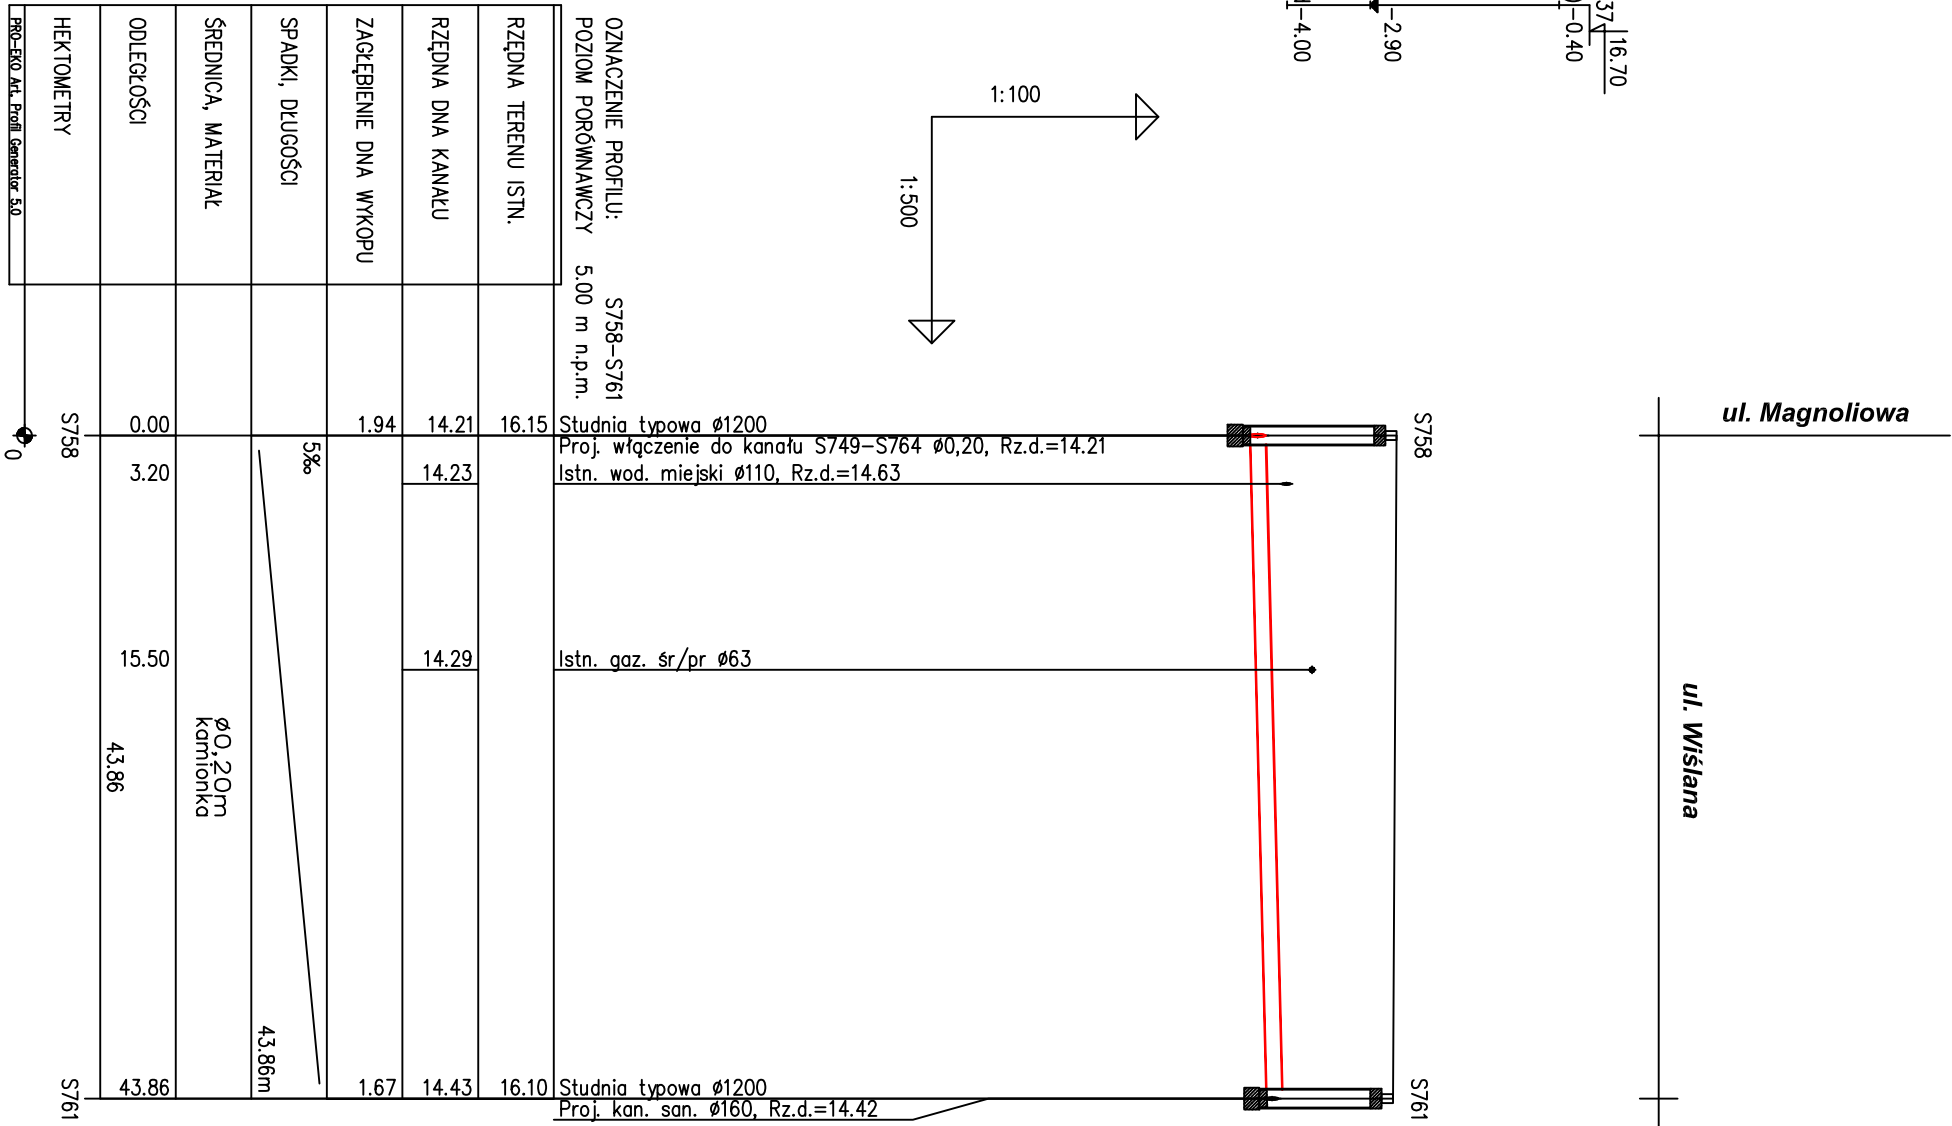


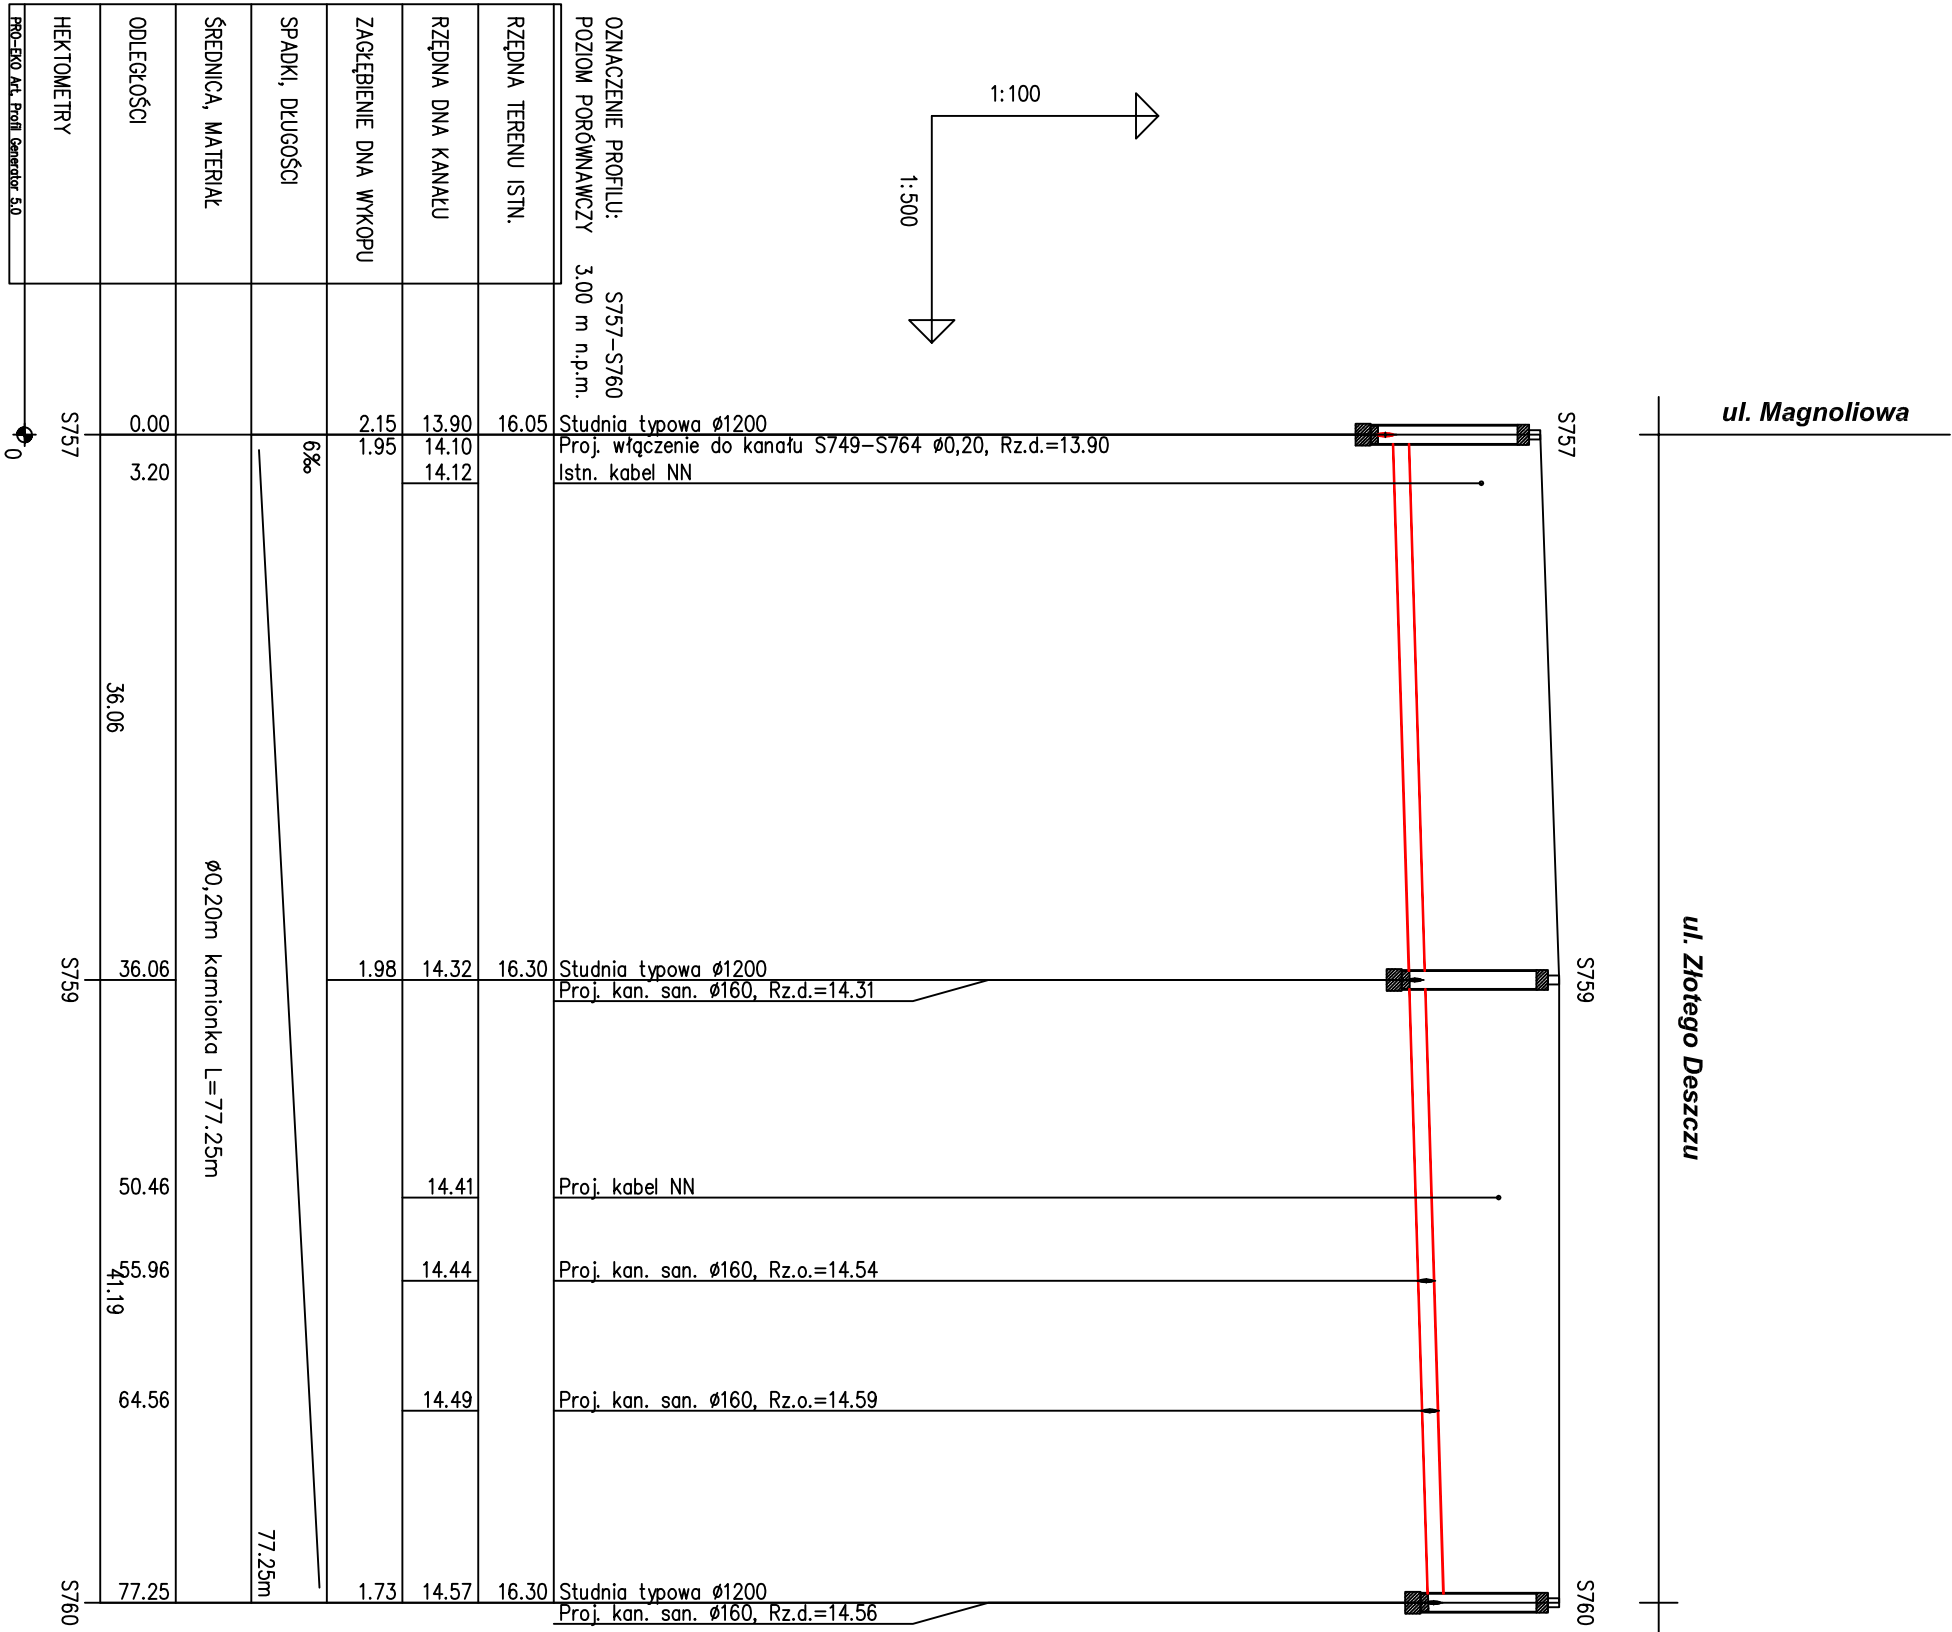

 PROEKO S.C. Biuro Projektowo-Consultingowe 71-173 Szczecin, ul. Włła Słowosza 3 tel. 91 487 68 88, tel/fax 91 487 30 16 email : proeko.biuo@wp.pl					Zakład Wodociągów i Kanalizacji sp. z o.o. ul. Maksymiliana Goliśa 10 71-682 Szczecin				
Inwestor									
Nazwa i adres inwestycji		Budowa kanalizacji sanitarnej oś Włogowo-Sławociesz w Szczecinie							
Obiekt		Kanalizacja sanitarna z przyłączami do posesji							
Tytuł rysunku		Profil podłużny : S757 - S760, ul. Złotego Deszczu, S758 - S761, ul. Wiśłana							
Projektował branża sanitarna Sprawdził branża sanitarna		Imię i nazwisko		Nr uprawnień		Podpis		Data 10.2015r. Skala 1:100/500	
		mgr inż. Stanisław Padłasek		305/1971/Sz					
		mgr inż. Piotr Padłasek		288/Sz/94					
Branża sanitarna		Rysunek Nr 2.6 Etap 7				Nr zlec.		P-18/12014	