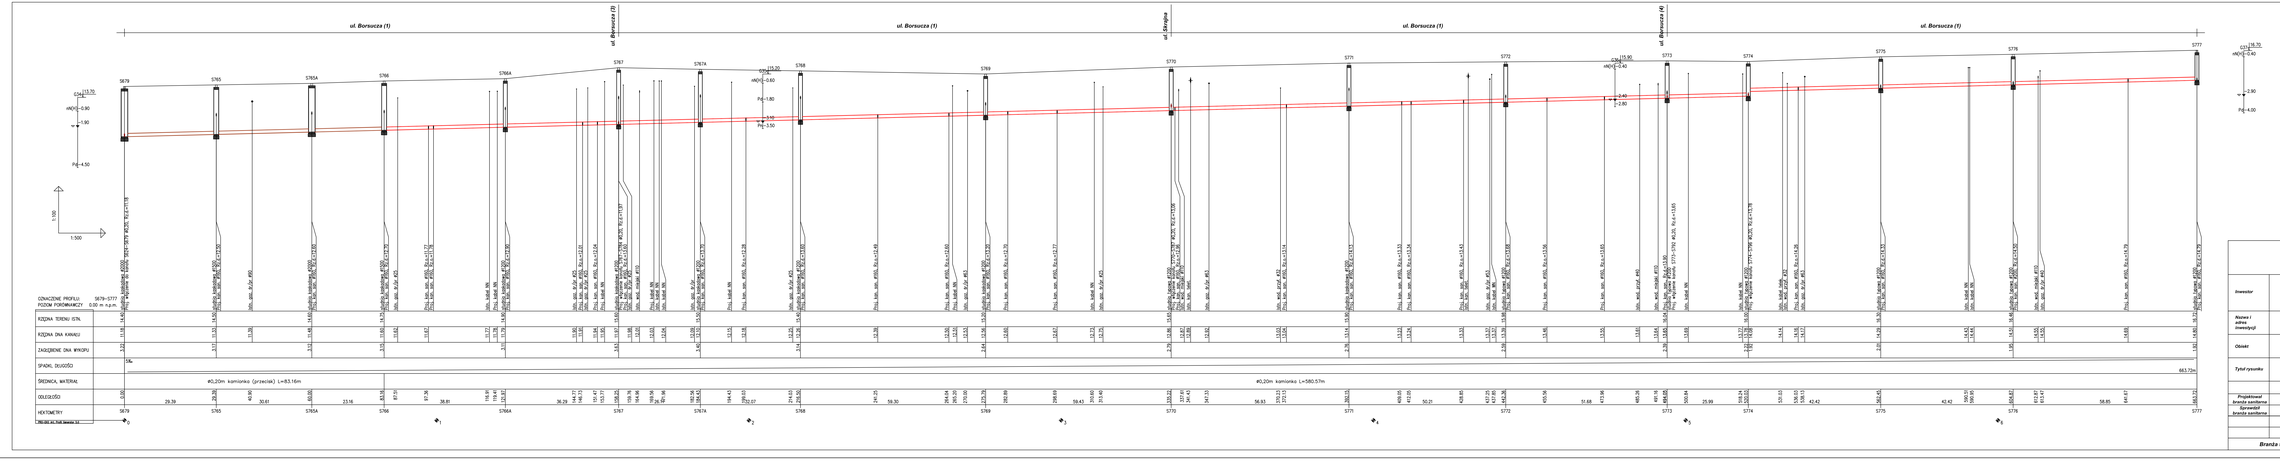

PROEKO S.C. *Biuro Projektowo-Consultingowe* *71-172 Szczecin, ul. Wita Stwosza 3* *tel. 91 487 88 88, fax.fax 91 487 30 16* *email : proeko.biuro@wp.pl*		
Inwestor	**Zakład Wodociągów i Kanalizacji sp. z o.o.** **ul. Maksymiliana Golisza 10** **71-682 Szczecin**	
Nazwa i adres inwestycji	Budowa kanalizacji sanitarnej od Wielgowo-Stiewcinie w Szczecinie	
Obiekt	Kanalizacja sanitarna z przyłączami do posesji	
Tytuł rysunku	Profil podłużny : S679-S777 ul. Borsucza (1)	
	Imię i nazwisko	Nr uprawnień / Podpis / Data
Projektował branża sanitarna	mgr inż. Sławomir Podlewski	305/197/Śr 10.2015r.
Sprawdził branża sanitarna	mgr inż. Piotr Pudłacek	395/Sr/94
		Skala 1:100/500
		Nr zlec. P-151/2014
Branża sanitarna	Rysunek Nr 2.7 Etap 7	