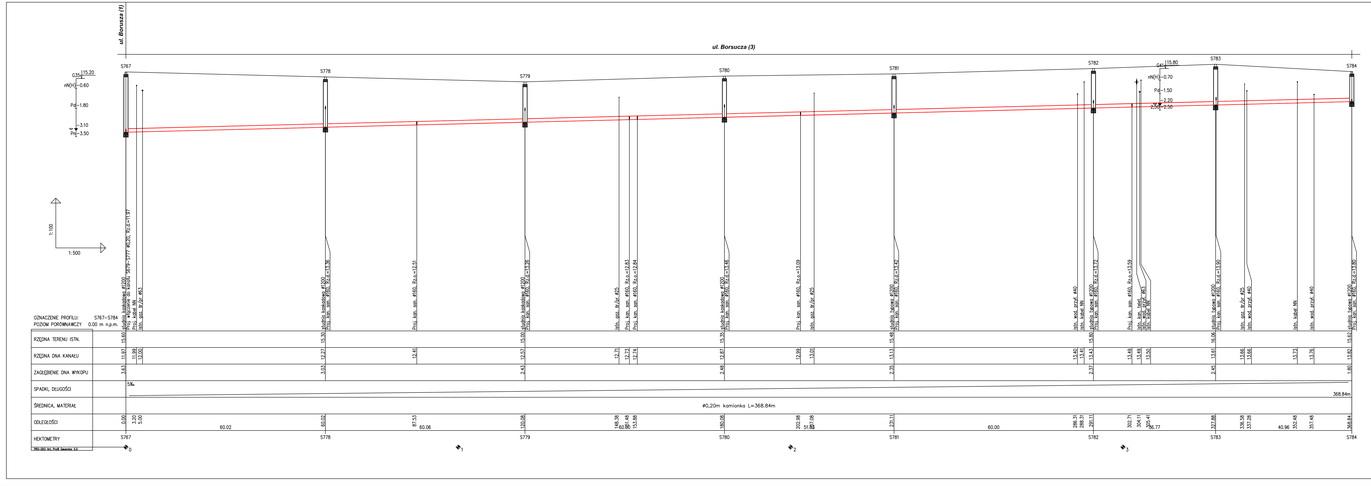


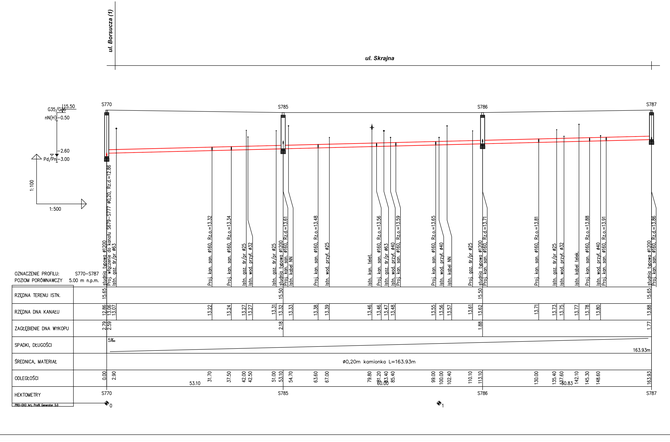



**PROEKO S.C.**
**Biuro Projektowe/Consultingowe**
71-173 Szczecin, ul. Wilo Stanisza 3
tel. 91 407 50 66, tel./fax 91 407 30 16
email : proeko.biuro@wp.pl


| | | | | |
|---|---|---|---|---|
| Inwestor | **Zakład Wodociągów i Kanalizacji sp. z o.o. ul. Maksymiliana Golisza 10 71-682 Szczecin** | | | |
| Nazwa i adres inwestycji | Budowa kanalizacji sanitarnej od Wielgowo-Stewcociesze w Szczecinie | | | |
| Obiekt | Kanalizacja sanitarna z przyłączami do posesji | | | |
| Tytuł rysunku | Profil podłużny : S767-S784 ul. Borsucza (3), S770-S787 ul. Skrajna | | | |
| | Imię i nazwisko | Nr uprawnień | Podpis | Data |
| Projektował branża sanitarna | mgr inż. Stanisław Padzasek | 305/197/Sz | | 10.2010r. |
| Sprawdził branża sanitarna | mgr inż. Piotr Padzasek | 269/Sz/94 | | Skala 1:100/500 |
| | | | | |
| | | | | Nr zlec. P-101/2014 |
| Branża sanitarna | Rysunek Nr 2.8 Etap 7 | | | |