
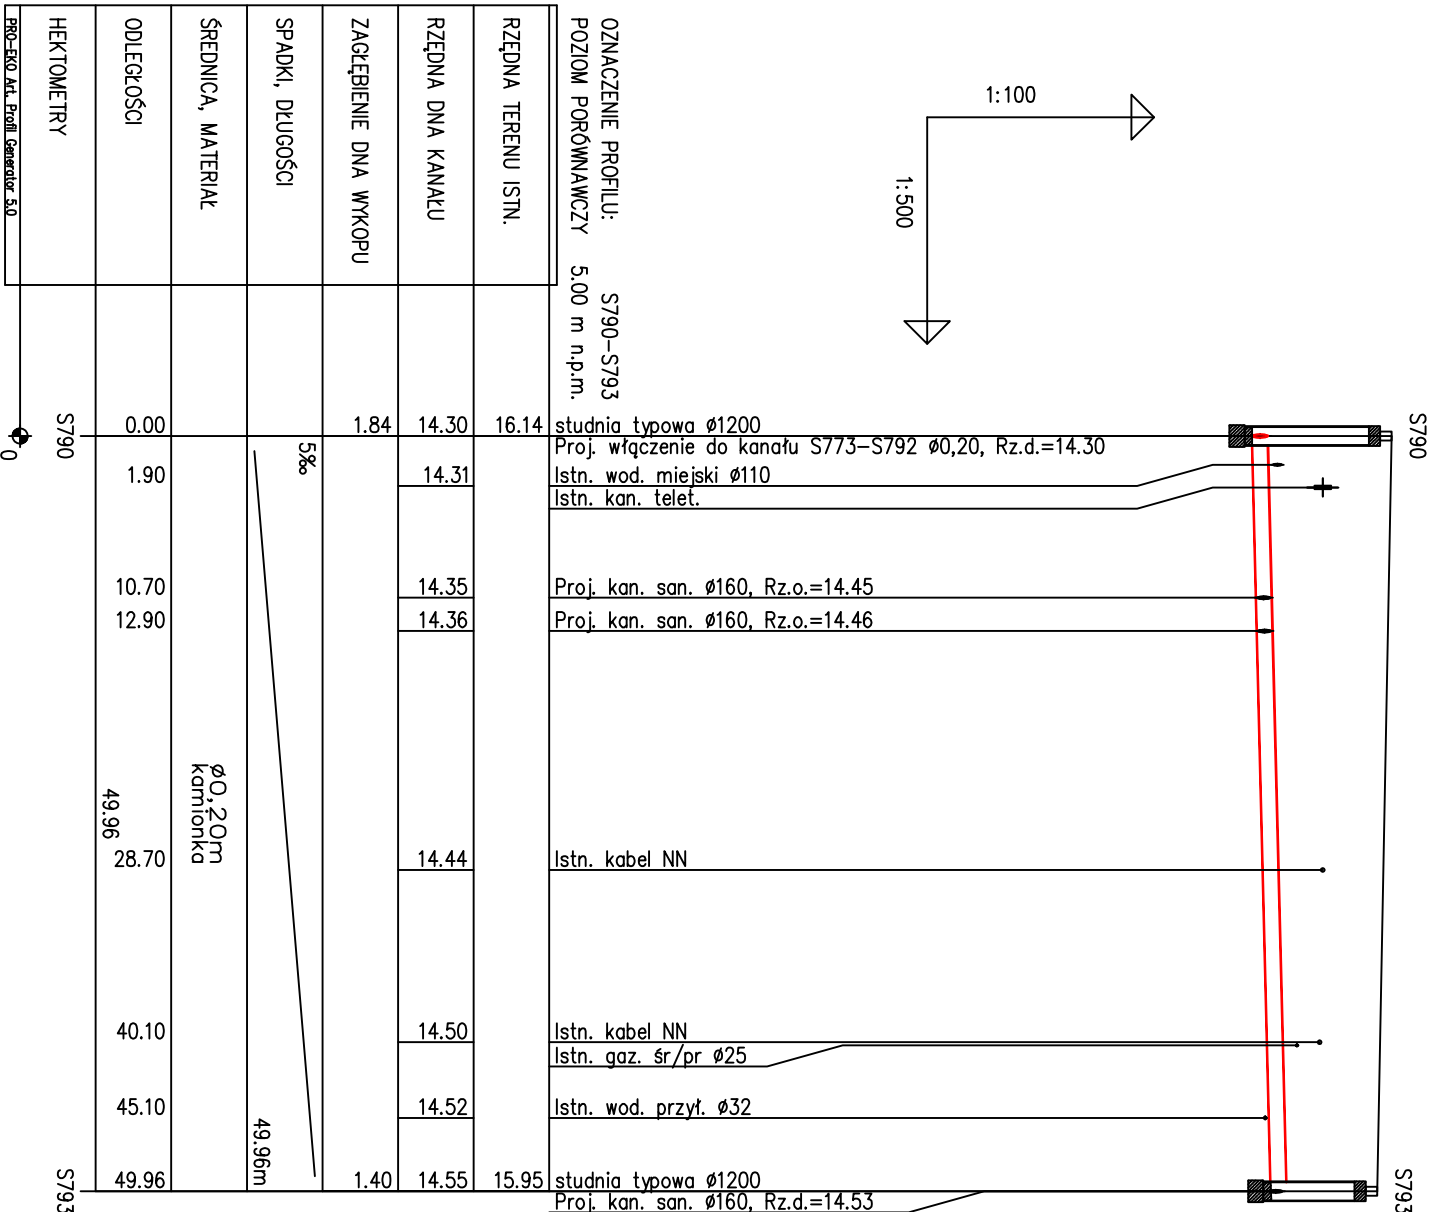
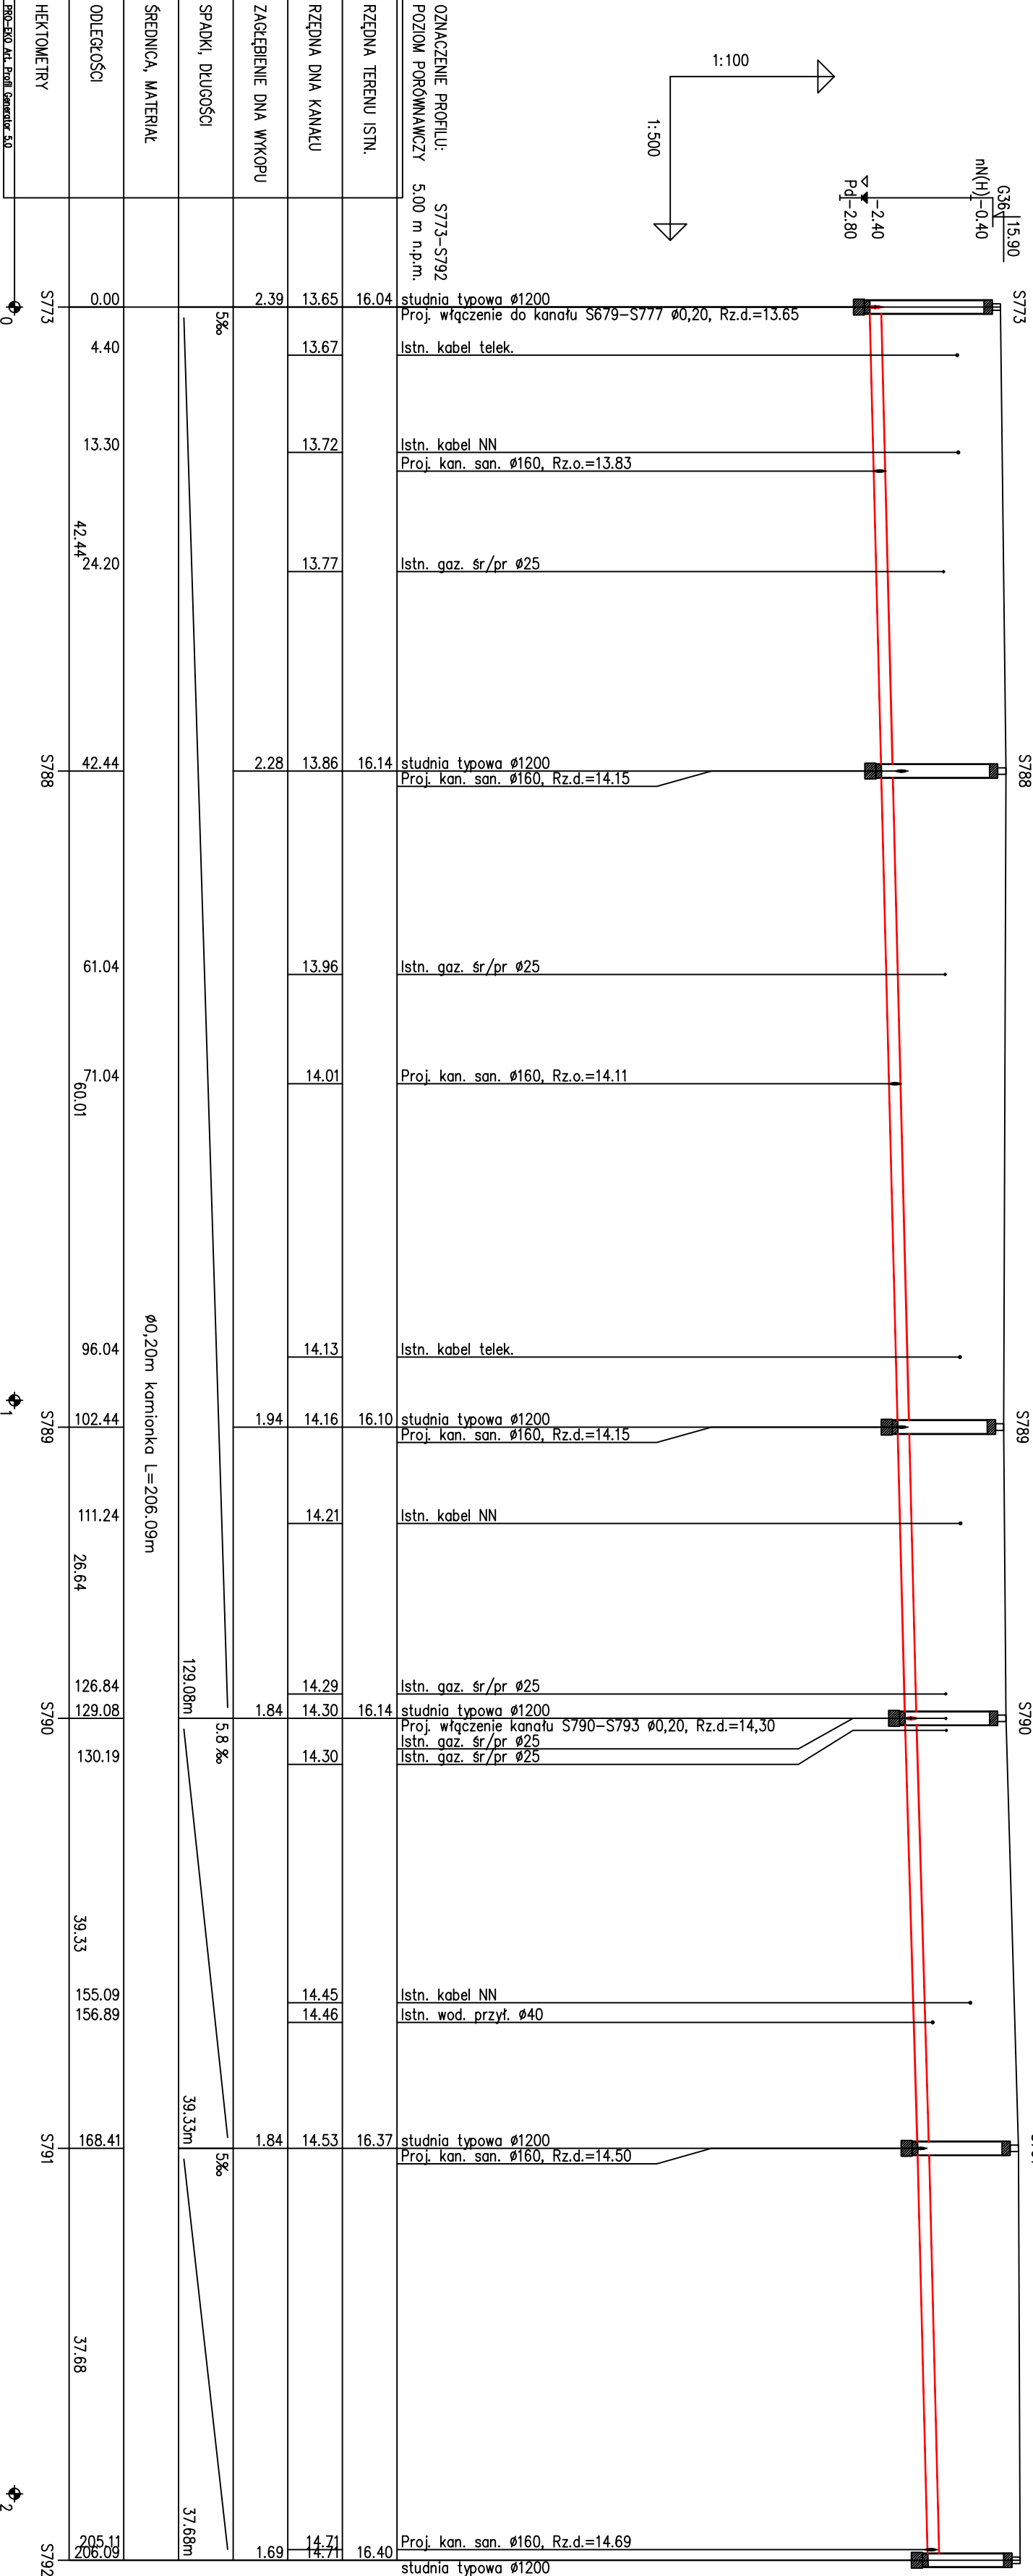


ul. Borsucza (1)

ul. Borsucza (4)

ul. Borsucza (1)

ul. Borsucza (4) ściegacz

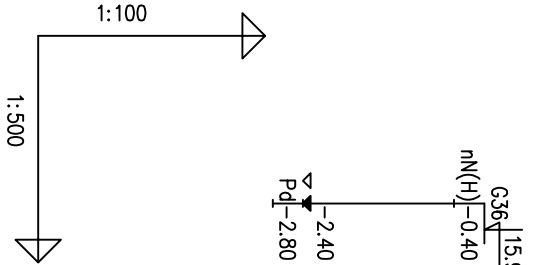

 PROEKO S.C. Biuro Projektowo-Consultingowe 71-173 Szczecin, ul. Włsa Swojsza 3 tel. 91 487 68 88, tel/fax 91 487 30 16 email : proeko.biuo@wp.pl Zakład Wodociągów i Kanalizacji sp. z o.o. ul. Maksymiliana Goliśza 10 71-682 Szczecin			
Investor	Budowa kanalizacji sanitarnej oś Wielgowo-Sławociszze w Szczecinie		
Nazwa i adres inwestycji	Kanalizacja sanitarana z przyłączami do posesji		
Objekt	Profil podłużny : S773-S792 ul. Borsucza (4), S790-S793 ul. Borsucza (4) ściegacz		
Tytuł rysunku		Imię i nazwisko	Data
		mgr inż. Stanisław Padlasek	10.2015r.
		mgr inż. Piotr Padlasek	Skala 1:100/500
Branża sanitarana		Rysunek Nr 2.9 Etap 7	
		Nr zlec. P-181/2014	