

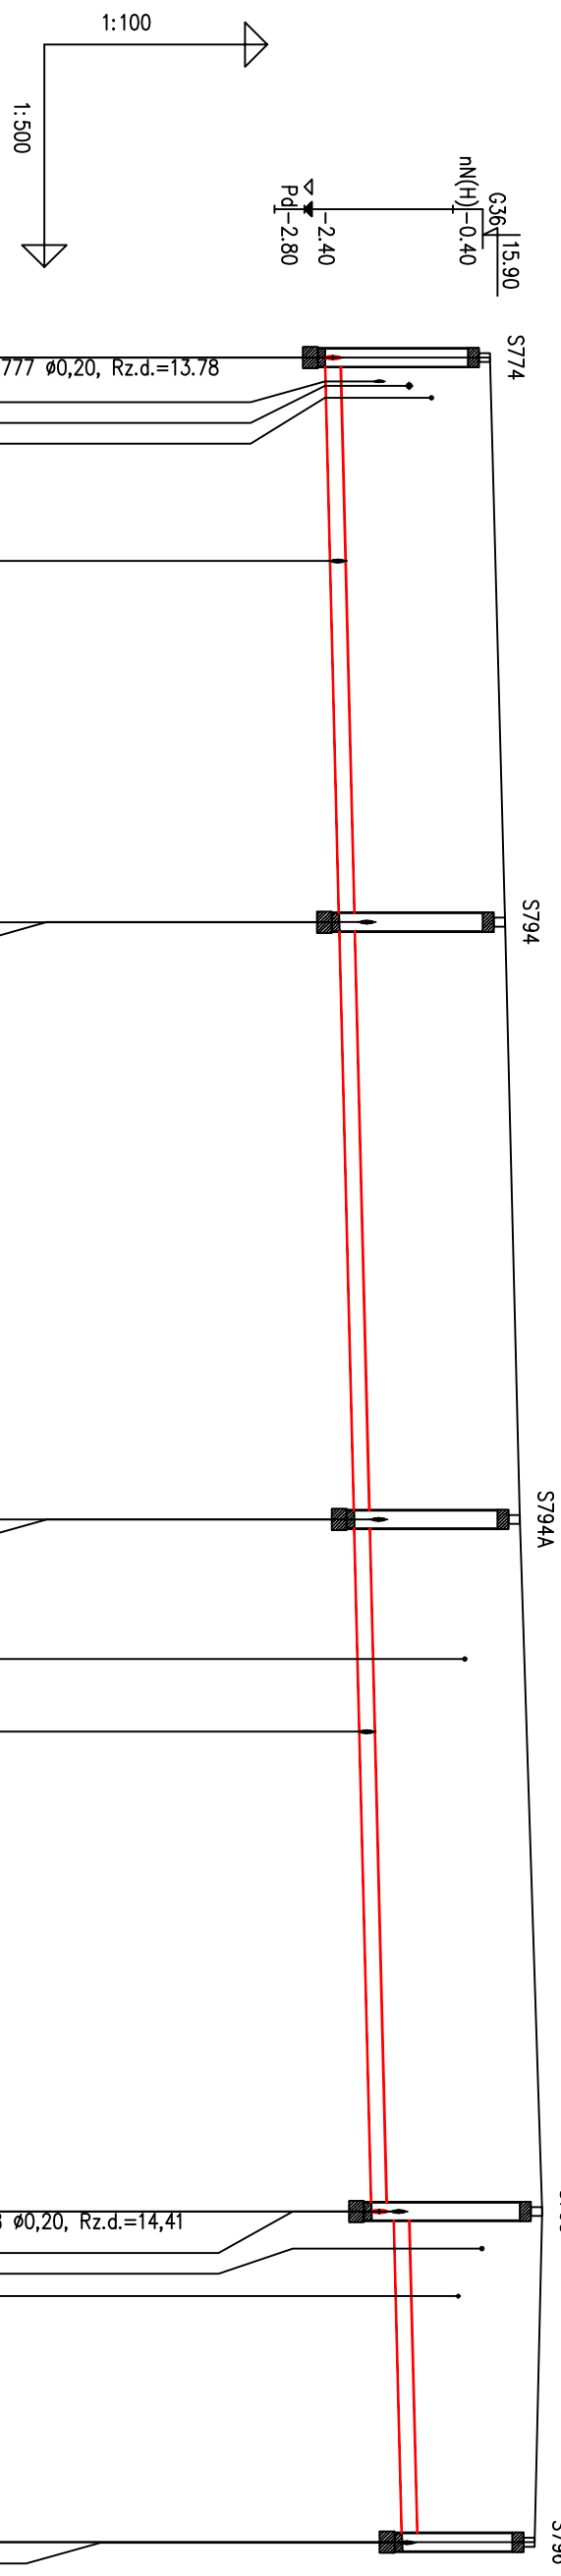
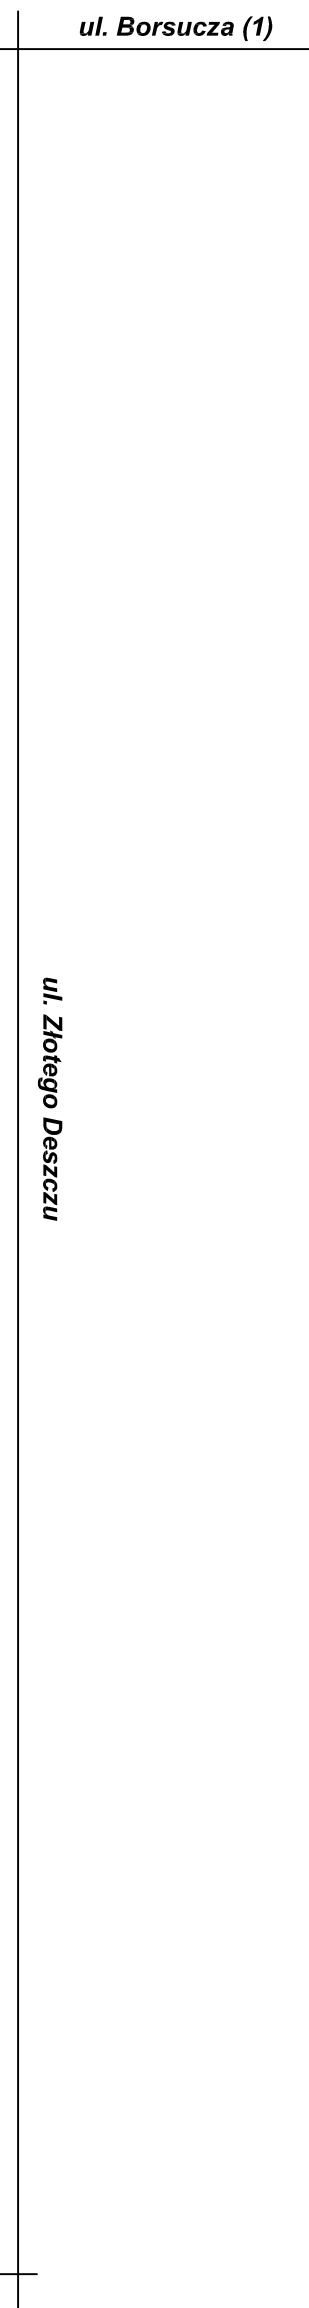


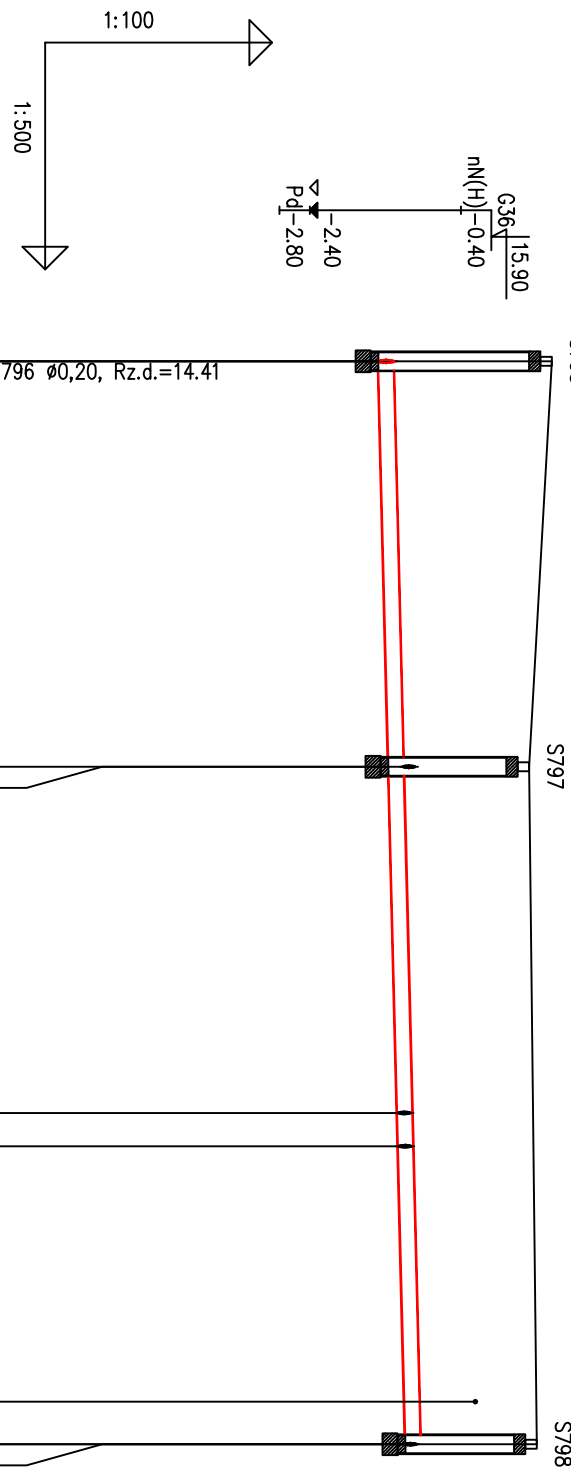

OZNACZENIE PROFILU: S774-S796		studnia typowa Ø1200	
POZIOM PORÓWNAWCZY 5,00 m n.p.m.		Proj. włączenie do kanału S679-S777 Ø0,20, Rz.d.=13.78	
		Istn. wod. miejski Ø100	
		Istn. gaz. S7/pr Ø63	
		Istn. kabel telek.	
RZĘDNA TERENU ISTN.	16.00	Proj. kan. san. Ø160, Rz.o.=13.95	
RZĘDNA DLA KANAŁU	13.78		
	13.79		
	13.79		
ZAGŁĘBIENIE DLA WKOPU	2.22		
SPADKI, DŁUGOŚCI	5‰		
ŚREDNICA, MATERIAŁ			
DŁUGOŚCI	0.00		
	1.60		
	2.70		
	13.70		
	38.02		
	38.02		
	40.23		
	78.25		
	87.65		
	92.55		
	46.61		
	124.86		
	127.36		
	22.28		
HEKTOMETRY	S774	S794	S794A
	0		1

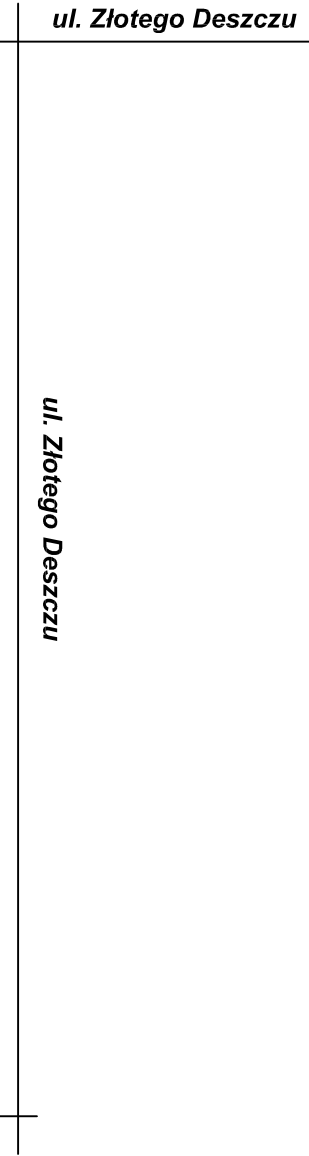

OZNACZENIE PROFILU: S795-S798		studnia typowa Ø1200	
POZIOM PORÓWNAWCZY 5,00 m n.p.m.		Proj. włączenie do kanału S774-S796 Ø0,20, Rz.d.=14.41	
		studnia typowa Ø1200	
		Proj. kan. san. Ø160, Rz.d.=14.73	
RZĘDNA TERENU ISTN.	16.70		
RZĘDNA DLA KANAŁU	14.41		
	14.71		
	14.71		
ZAGŁĘBIENIE DLA WKOPU	2.29		
SPADKI, DŁUGOŚCI	5‰		
ŚREDNICA, MATERIAŁ			
DŁUGOŚCI	0.00		
	26.81		
	26.81		
	49.71		
	49.71		
	51.91		
	68.81		
	71.62		
HEKTOMETRY	S795	S797	S798
	0		

 PROEKO S.C. Biuro Projektowo-Consultingowe 71-173 Szczecin, ul. Włsa Słowca 3 tel. 91 487 68 88, tel/fax 91 487 30 16 email : proeko.biuo@p.p.pl				
Investor	Zakład Wodociągów i Kanalizacji sp. z o.o. ul. Maksymiliana Goliśza 10 71-682 Szczecin			
Nazwa i adres inwestycji	Budowa kanalizacji sanitarnej oś Wielgowo-Sławocześnie w Szczecinie			
Obiekt	Kanalizacja sanitarna z przyłączami do posesji			
Tytuł rysunku	Profil podłużny : S774-S796, S795-S798 ul. Złotego Deszczu			
Projektował branża sanitarna	Inię i nazwisko mgr inż. Stanisław Pudałek	Nr uprawnień 305/1971/SZ	Podpis	Data 10.2015r.
Sprawdził branża sanitarna	mgr inż. Piotr Pudałek	289/Sz/94		Skala 1:100/500
Branża sanitarna		Rysunek Nr 2.10 Etap 7		Nr dec. P-187/2014