

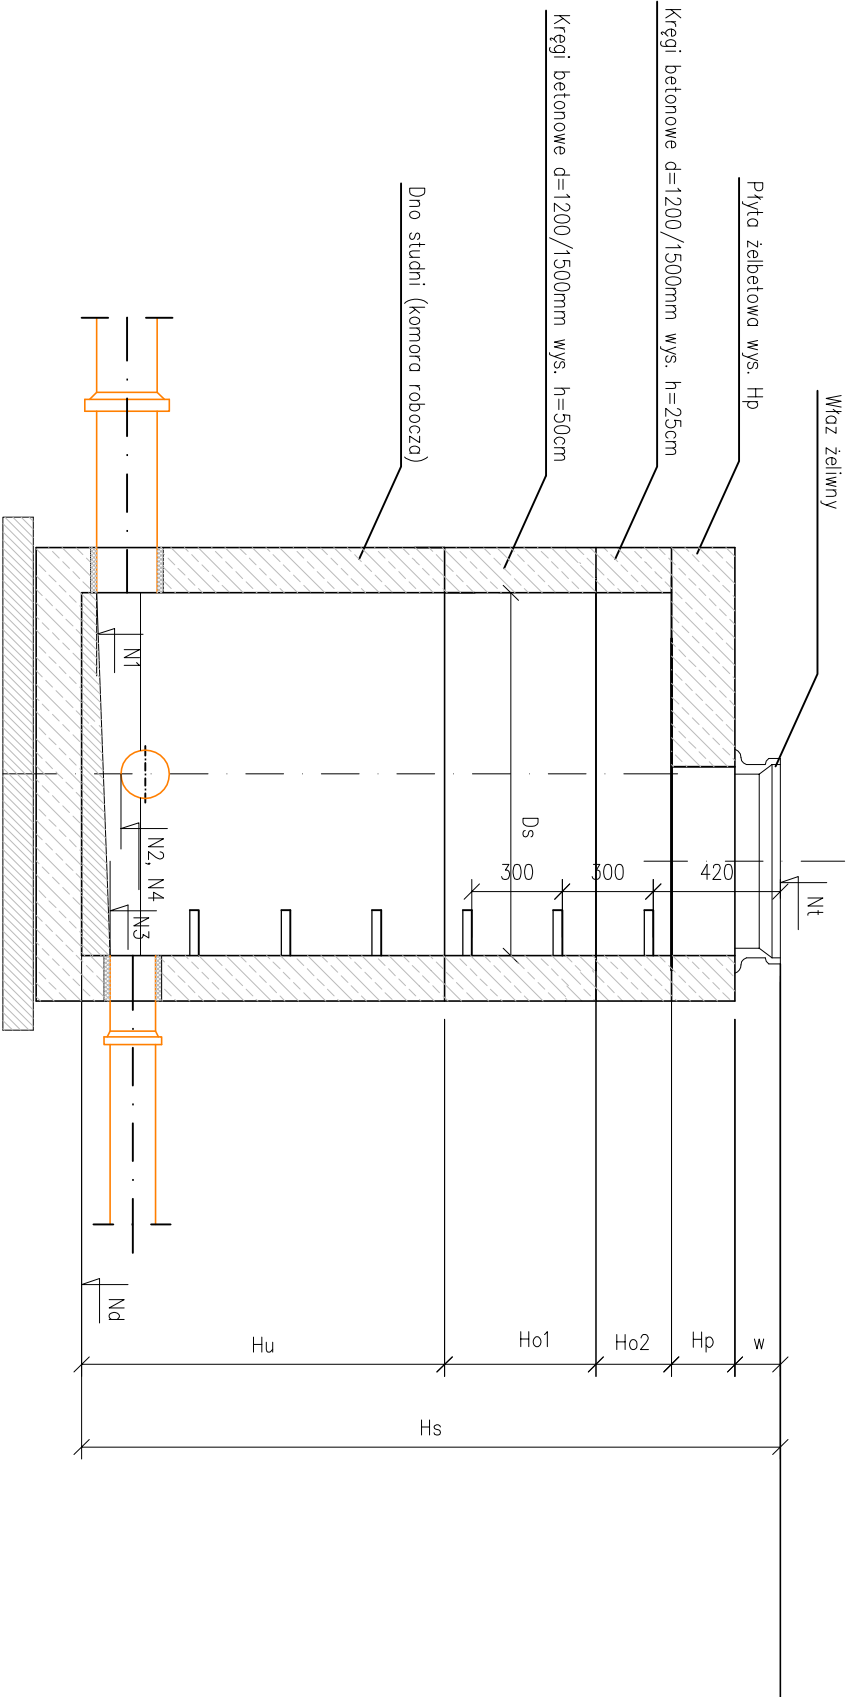


STUDNIA KANALIZACYJNA O GŁĘBOKOŚCI DO 2,20m
/ Z PŁYTĄ POKRYWOWĄ /

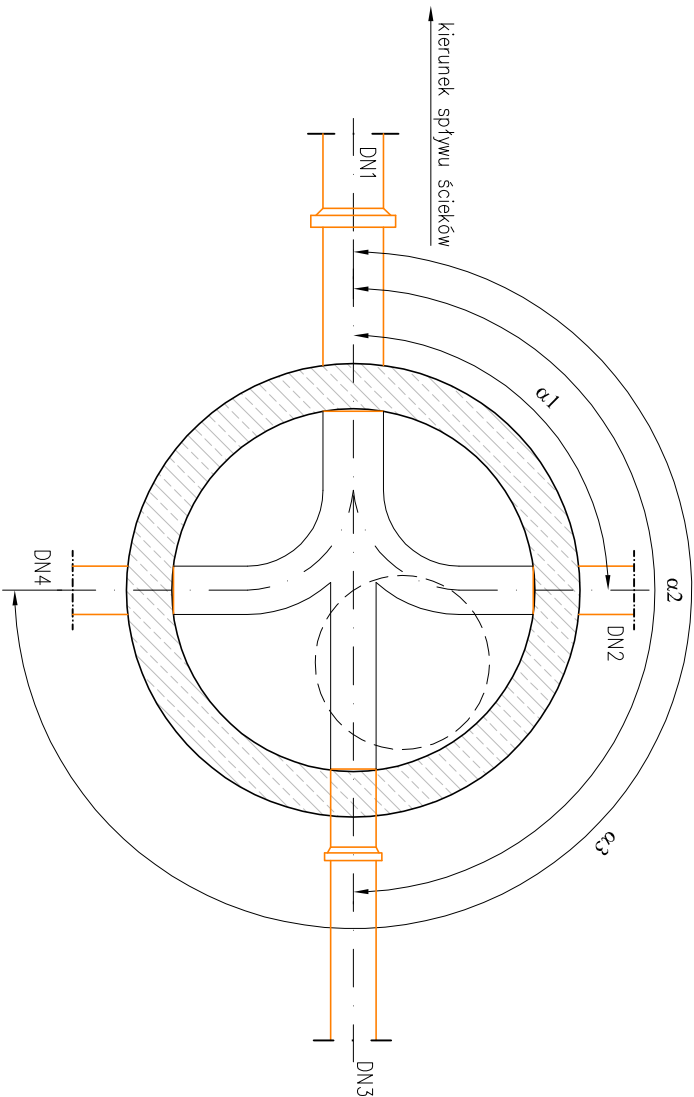

STUDNIA KANALIZACYJNA O GŁĘBOKOŚCI PONAD 2,20m
/ ZE STOŻKIEM BETONOWYM /

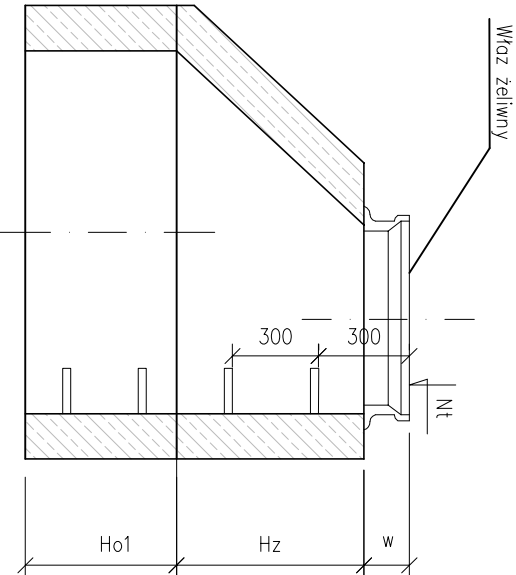

 PROEKO S.C. Biurowo Projektowo-Consultingowe 71-173 Szczecin, ul. Włda Stwosza 3 tel. 91 487 68 88, tel./fax 91 487 30 16 email : proeko.biurowo@wp.pl				
Investor	Zakład Wodociągów i Kanalizacji sp. z o.o. ul. Maksymiliana Goliśza 10 71-682 Szczecin			
Nazwa i adres inwestycji	Budowa kanalizacji sanitarnej oś Wielgowo-Sławociszka w Szczecinie			
Obiekt	Kanalizacja sanitarna z przyłączami do posesji			
Tytuł rysunku	Schemat studni typowej DN1200			
Projektował branża sanitarna Sprawdził branża sanitarna	Imię i nazwisko	Nr uprawnień	Podpis	Data 10.2015r. Skala 1:25
	mgr inż. Stanisław Padlasek	305/1971/Sz		
	mgr inż. Piotr Padlasek	285/Sz/94		
Nr zlec.				Nr zlec. P-181/2014
Branża sanitarna		Rysunek Nr 3.1 Etap 7		