
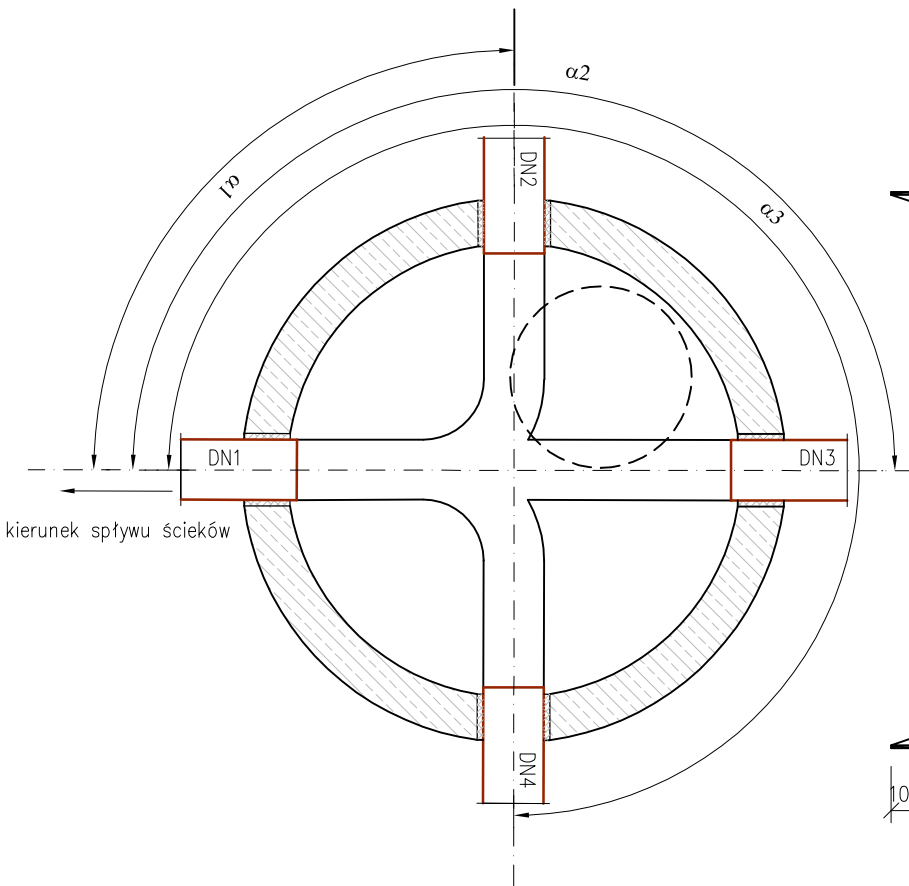


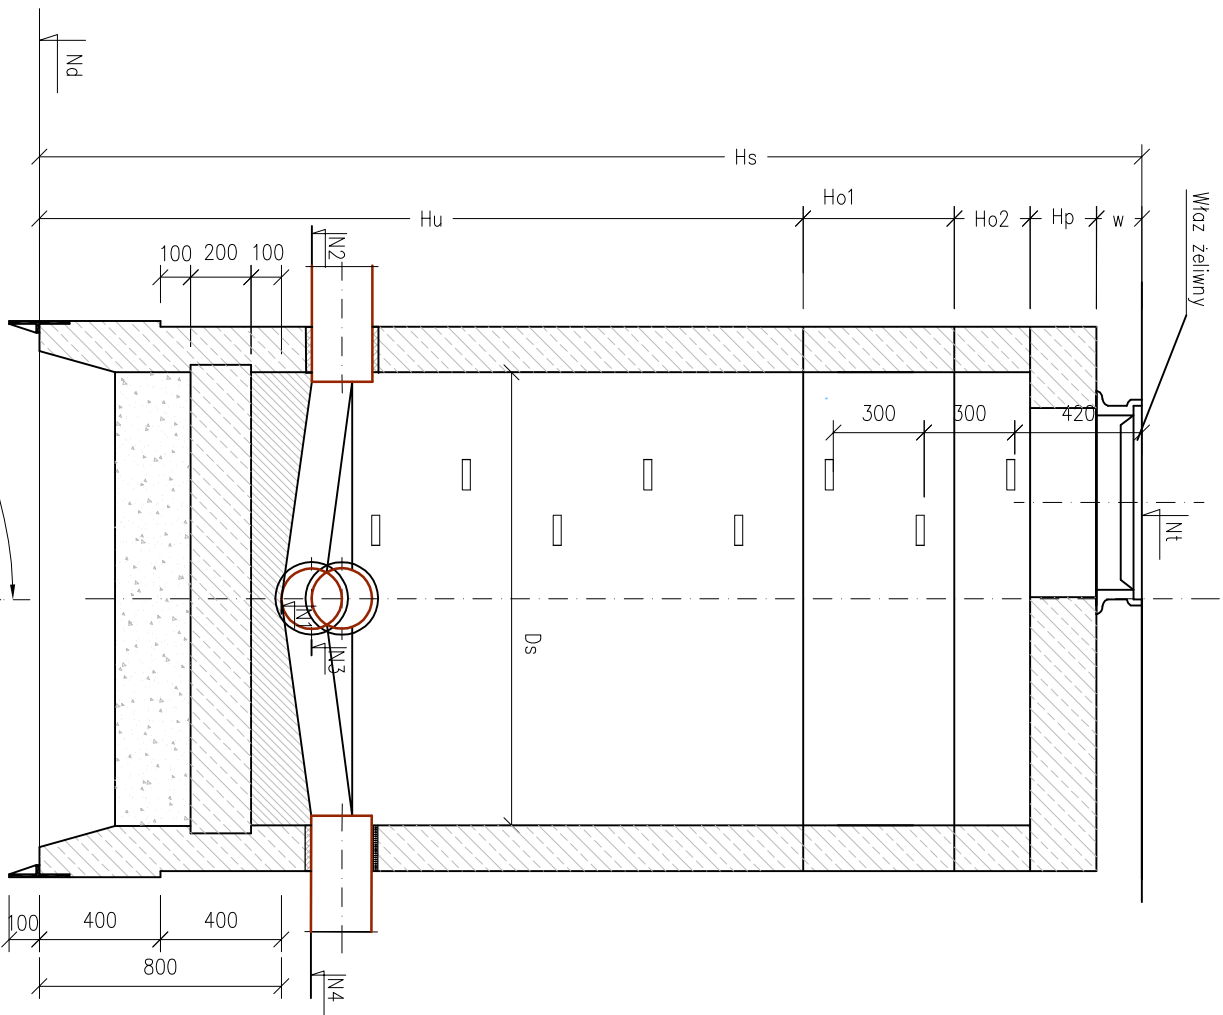

Wymiary studni zgodnie z zestawieniem w opisie technicznym

PROEKO S.C. Biurowo-Consultingowe 71-173 Szczecin, ul. Włwa Słwosza 3 tel. 91 487 68 88, tel./fax 91 487 30 16 email : proeko.biurowo@wp.pl				
Investor	Zakład Wodociągów i Kanalizacji sp. z o.o. ul. Maksymiliana Goliśza 10 71-682 Szczecin			
Nazwa i adres inwestycji	Budowa kanalizacji sanitarnej oś Wielgowo-Sławociesze w Szczecinie			
Obiekt	Kanalizacja sanitarna z przyłączami do posesji			
Tytuł rysunku	Schemat studni zapuszczanej typowej DN2000 i DN1500			
	Imię i nazwisko	Nr uprawnień	Podpis	Data
	Projektował branża sanitarna	mgr inż. Stanisław Padłasek	305/1971/Sz	10.2015r.
	Sprawdził branża sanitarna	mgr inż. Piotr Padłasek	285/Sz04	Skala 1:25
				Nr zlec.
Branża sanitarna		Rysunek Nr 3.2 Etap 7		P-187/2014