
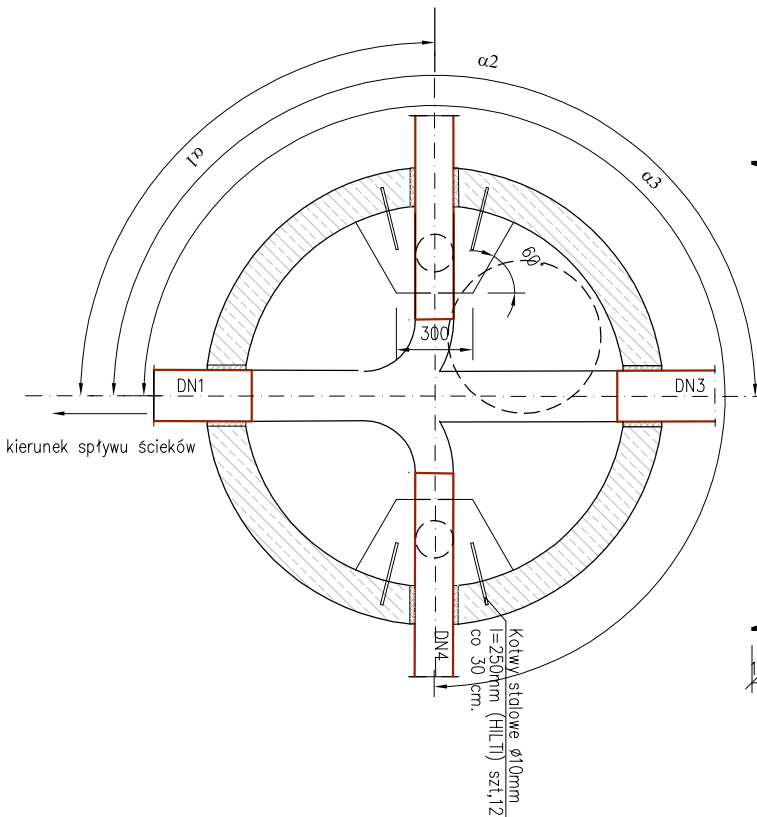


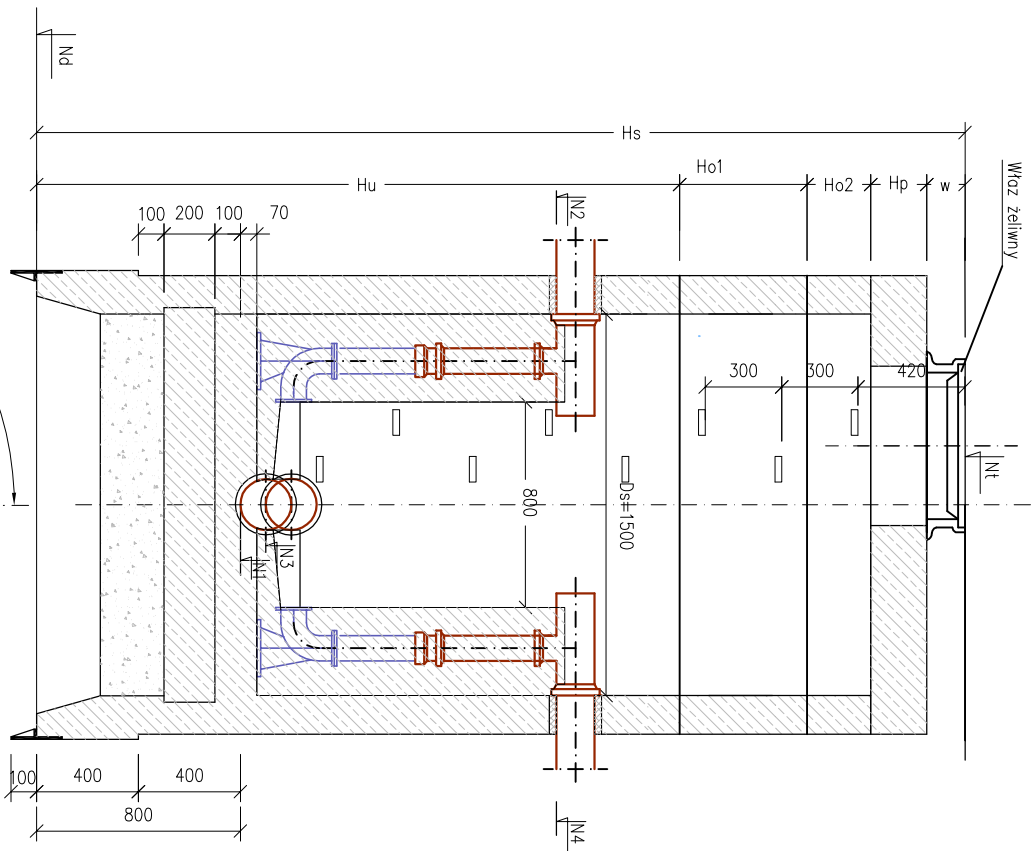

Wymiary studni zgodnie z zestawieniem w opisie technicznym

PROEKO S.C. Biurowo Projektowo-Consultingowe 71-173 Szczecin, ul. Wita Stwosza 3 tel. 91 487 68 88, tel./fax 91 487 30 16 email : proeko.biurowo@wp.pl				
Investor	Zakład Wodociągów i Kanalizacji sp. z o.o. ul. Maksymiliana Goliśza 10 71-682 Szczecin			
Nazwa i adres inwestycji	Budowa kanalizacji sanitarnej oś Wielgowa-Sławociesze w Szczecinie			
Obiekt	Kanalizacja sanitarna z przyłączami do posesji			
Tytuł rysunku	Schemat studni zapuszczanej kaskadowej DN1500			
	Imię i nazwisko	Nr uprawnień	Podpis	Data 10.2015r.
	mgr inż. brazna sanitarna Stanisław Padłasek	305/1971/Sz		
	Sprawdził brazna sanitarna mgr inż. Piotr Padłasek	285/Sz94		Skala 1:25
Brazna sanitarna		Rysunek Nr 3.3 Etap 7		Nr zlec. P-181/2014