
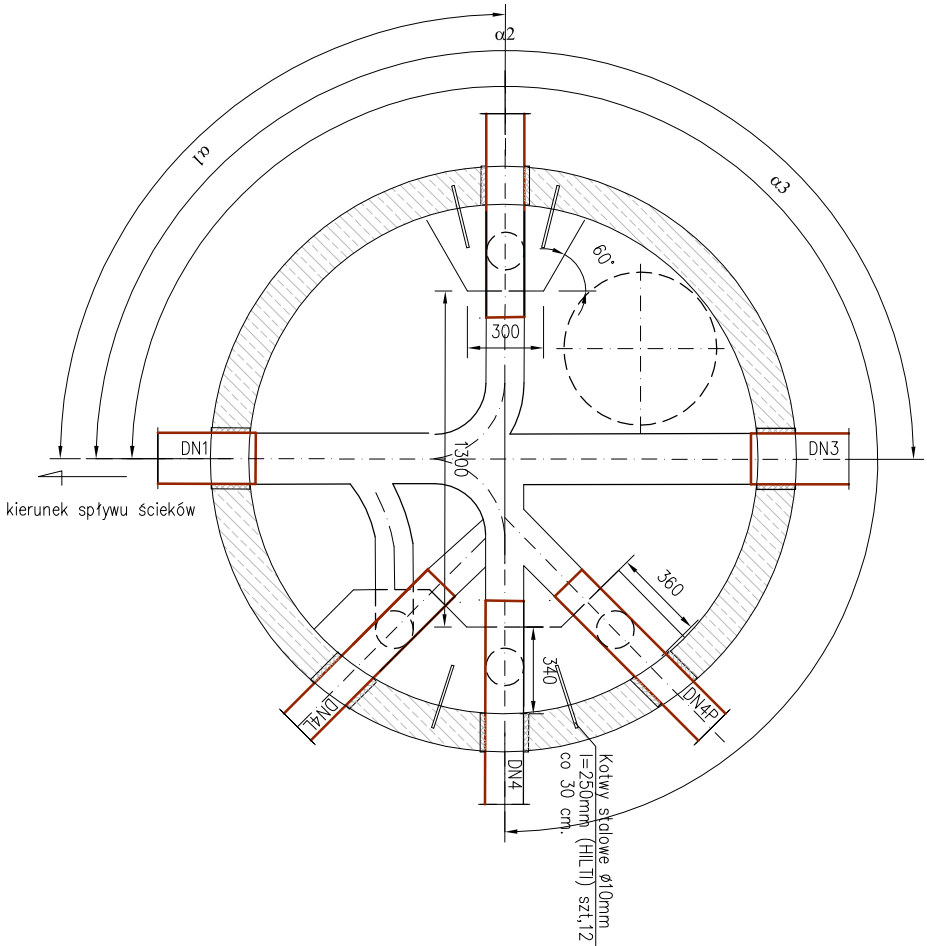


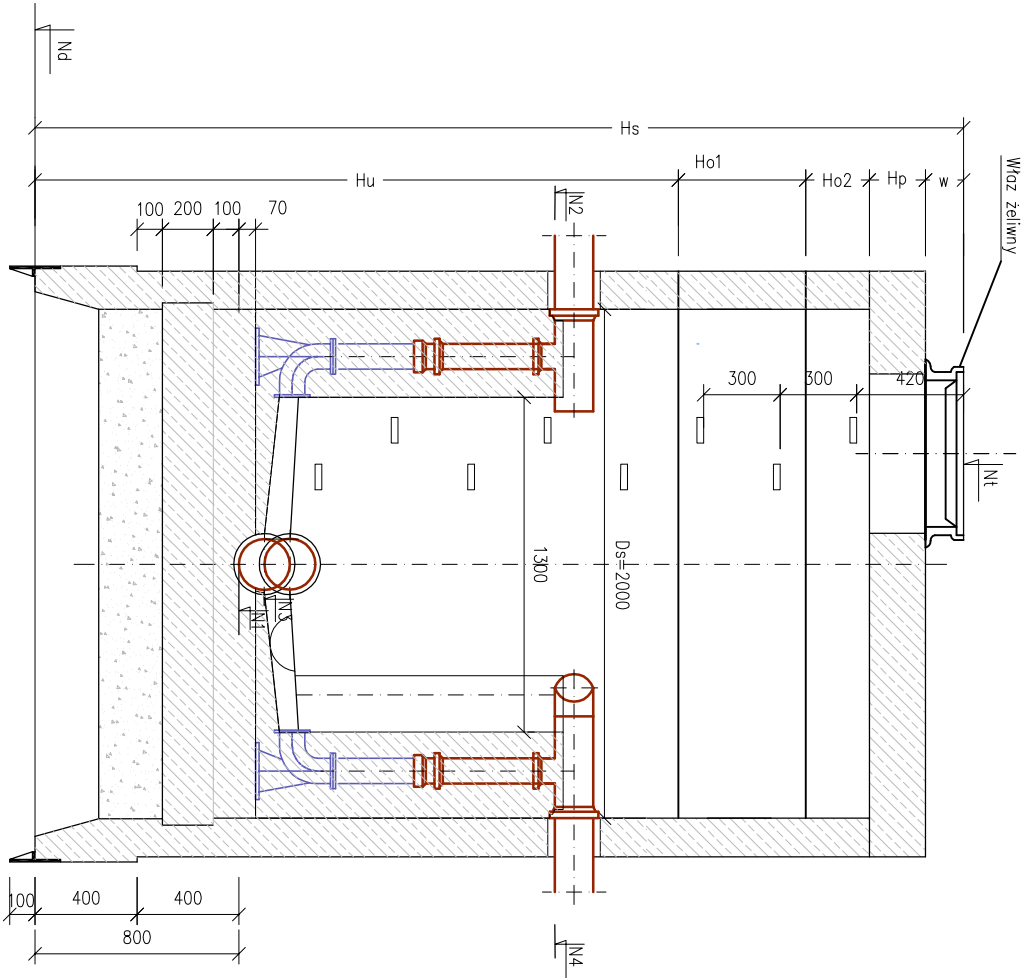

Wymiary studni zgodnie z zestawieniem w opisie technicznym

 PROEKO S.C. Biuro Projektowo-Consultingowe 71-173 Szczecin, ul. Włfa Stwosza 3 tel. 91 487 68 88, tel./fax 91 487 30 16 email : proeko.biuro@wp.pl					Zakład Wodociągów i Kanalizacji sp. z o.o. ul. Maksymiliana Goliśza 10 71-682 Szczecin						
Investor						Budowa kanalizacji sanitarnej oś Wielgowo-Sławociesze w Szczecinie					
Nazwa i adres inwestycji						Kanalizacja sanitarna z przyłączami do posesji					
Obiekt						Schemat studni zapuszczanej kaskadowej DN2000					
Tytuł rysunku											
Projektował branża sanitarna Sprawdził branża sanitarna	Imię i nazwisko		Nr uprawnień		Podpis		Data 10.2015r.				
	mgr inż. Stanisław Padlasek		305/1971/Sz								
	mgr inż. Piotr Padlasek		285/Sz/94				Skala 1:25				
							Nr. zlec. P-181/2014				
Branża sanitarna						Rysunek Nr 3.4 Etap 7					