

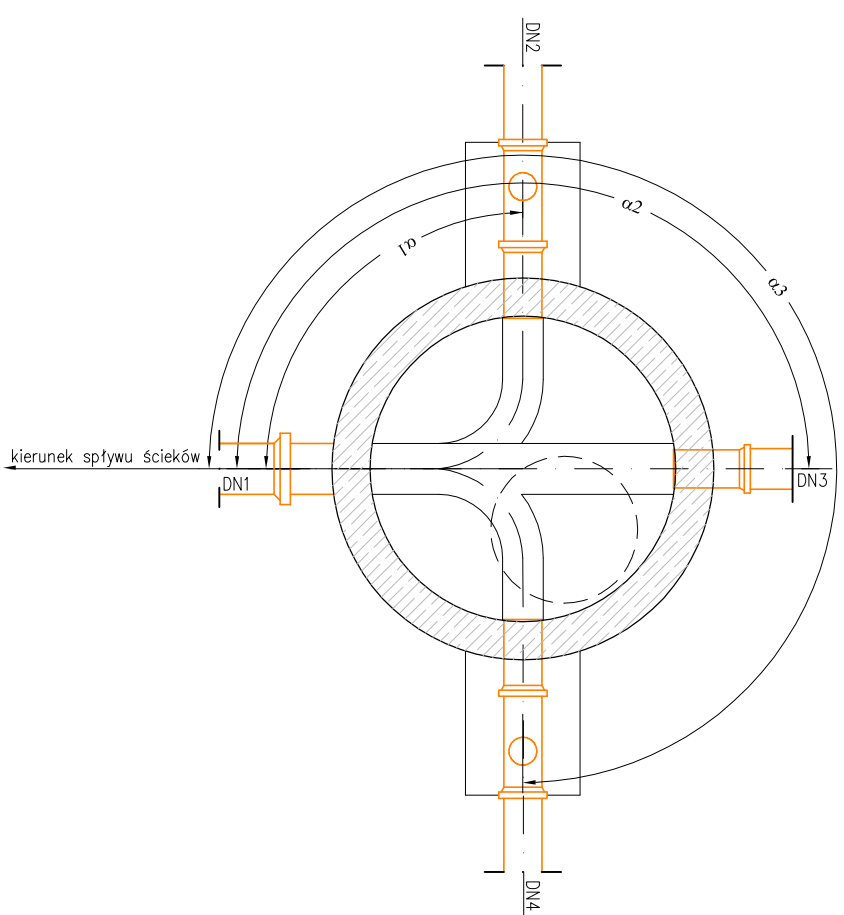


STUDNIA KANALIZACYJNA O GŁĘBOKOŚCI DO 2,20m
/ Z PŁYTĄ POKRYWĄ /

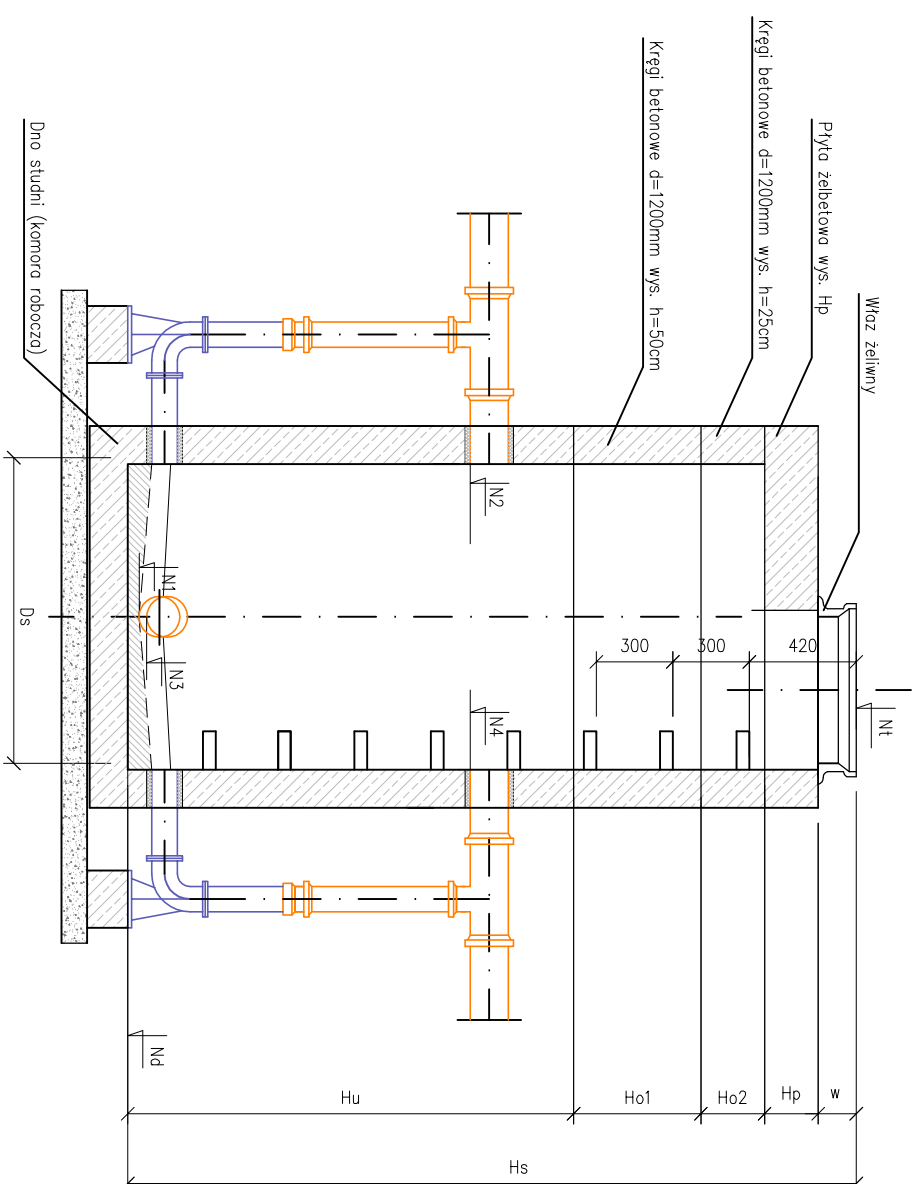

STUDNIA KANALIZACYJNA O GŁĘBOKOŚCI PONAD 2,20m
/ ZE SŁOŻKIEM BETONOWYM /

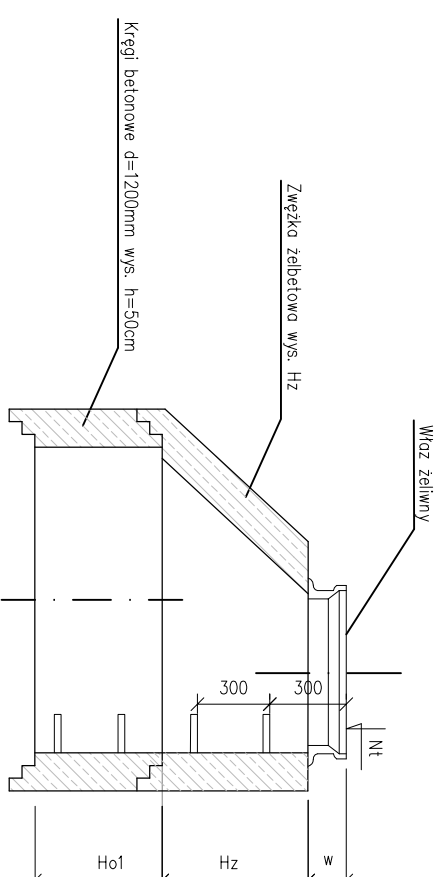

Wymiary studni zgodnie z zestawieniem w opisie technicznym

 **PROEKO S.C.**
Biuro Projektowo-Consultingowe
71-173 Szczecin, ul. Wita Stwosza 3
tel. 91 487 68 88, tel./fax 91 487 30 16
email : proeko.biuro@wp.pl

Zakład Wodociągów i Kanalizacji sp. z o.o.
ul. Maksymiliana Goliśza 10
71-682 Szczecin

Nazwa i adres inwestycji	Wartość
Budowa kanalizacji sanitarnej oś Wielgowo-Sławociesze w Szczecinie	1 000 000 zł

Obiekt	Kanalizacja sanitarna z przyłączami do posesji
--------	--

Tytuł rysunku

Schemat studni kaskadowej DN1200

				Data
	<i>Imię i nazwisko</i>	<i>Nr uprawnień</i>	<i>Podpis</i>	10.2015r.
Projektował branża sanitarna	<i>mgr inż.</i> Stanisław Padłasek	305/1971/Sz		
Sprawdził branża sanitarna	<i>mgr inż.</i> Piotr Padłasek	285/Sz/94		Skala 1:25

Branža sanitarna

Rysunek Nr 3.5 Etap 7

Nr zlec.
P-181/2014