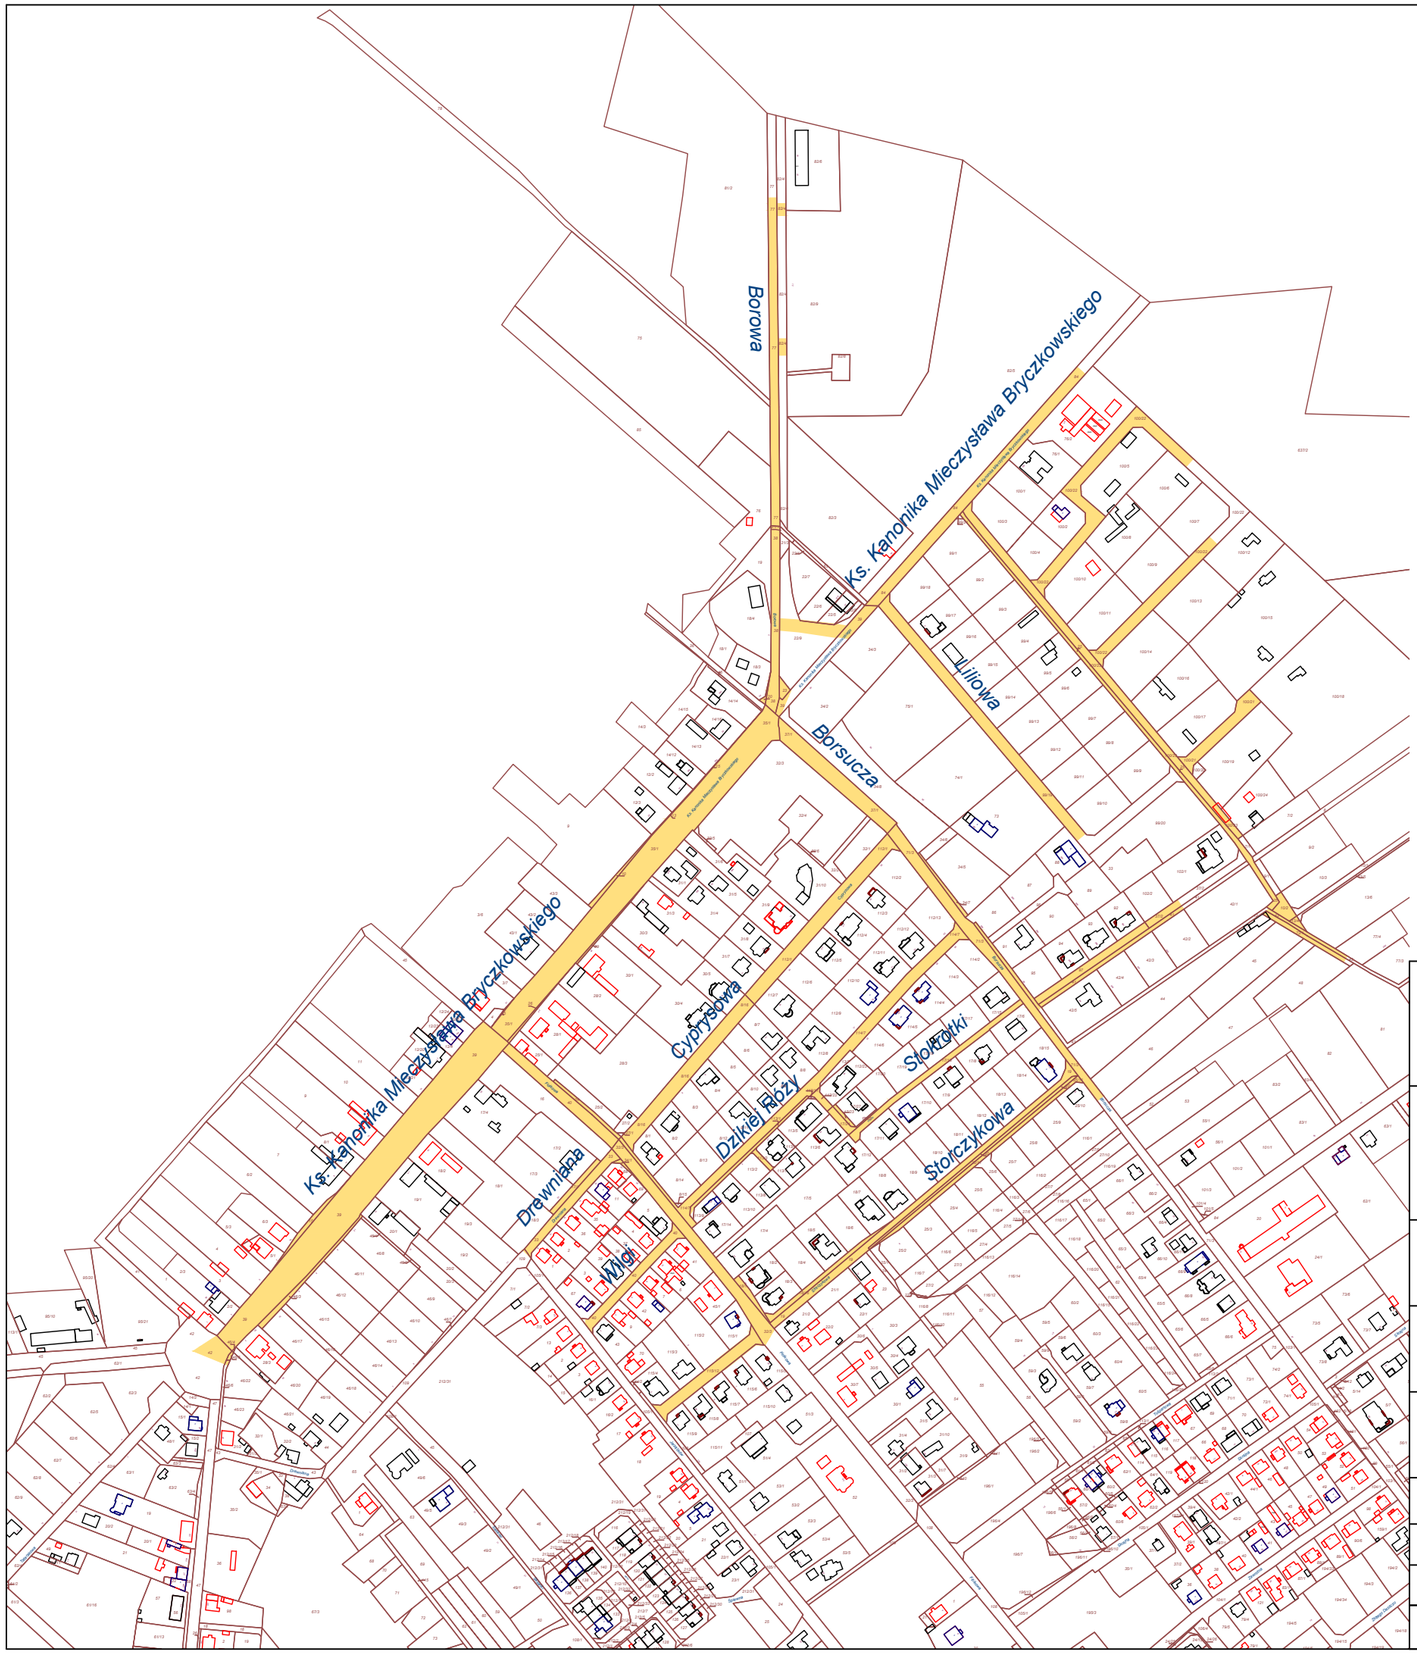

OZNACZENIA :

ETAP 6 - zakres opracowania

PROEKO S.C.
Biuro Projektowo-Consultingowe
71-173 Szczecin, ul. Wita Stwosza 3
tel. 91 487 68 88, tel./fax 91 487 30 16
email : proeko.biuro@wp.pl

Inwestor	***Zakład Wodociągów i Kanalizacji sp. z o.o. ul. Maksymiliana Golisza 10 71-682 Szczecin***			
Nazwa i adres inwestycji	***Budowa kanalizacji sanitarnej oś Wielgowo-Sławociesze w Szczecinie***			
Obiekt	***Odtworzenie nawierzchni drogowych***			
Tytuł rysunku	***Plan orientacyjny - Etap 6***			
	Imię i nazwisko	***Nr uprawnień***	***Podpis***	***Data 10.2015r.***
Projektował branża drogowa	***mgr inż. Justyna Roman***	***ZAP/074/PWOD/10***		
Opracował branża drogowa	***mgr inż. Piotr Padiasek***			***Skala 1:5000***
Branża drogowa		***Rysunek Nr 0 Etap 6***		***Nr zlec. P-181/2014***