
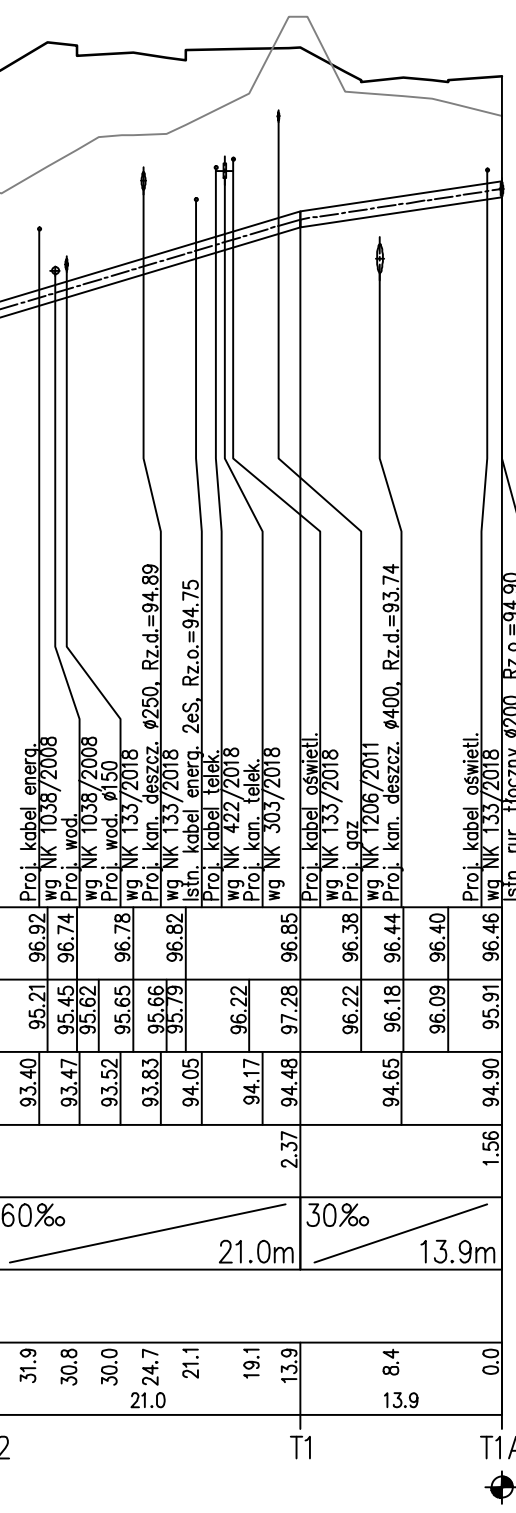


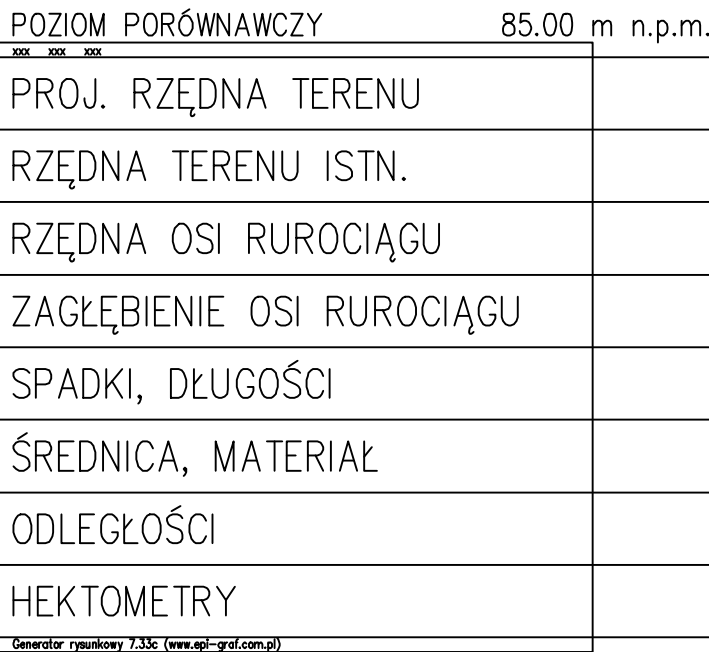

	nazwa inwestora: ZAKŁAD WODOCIĄGÓW I KANALIZACJI SPÓŁKA Z O.O. 71-682 SZCZECIN; UL. GOLISZA 10		
	adres inwestycji: MIASTO SZCZECIN UL. SZOSA POLSKA, UL. BRONISŁAWA SOBOLA		
GŁÓWNY PROJEKTANT			
projektant:	mgr inż. DARIUSZ SKUZA	583/Sz/94	
branza: SIECI WOD.-KAN.			
projektant:	mgr inż. MONIKA POTOMSKA	ZAP/0071/POOS/08	
sprawdzający:	mgr inż. ZBIGNIEW WOŹNIAK	282/Sz/83	
nazwa inwestycji: PROJEKT PRZEBUDOWY UKŁADU SIECI KANALIZACJI SANITARNEJ W UL. SZOSA POLSKA			
nazwa opracowania: PROJEKT BUDOWLANY			
nazwa rysunku: PROFIL PODŁUŻNY RUROCIĄGU TŁOCZNEGO			
Biuro Projektów "INBUD" Rok założenia 1991 ul. Kwiatkowskiego 32/13; 71-004 Szczecin tel./fax +48 (091) 485 33 95	nr umowy / oprac: P-952/2018	skala: 1:100/500	rysunek nr: 3
	stadium oprac: PROJEKT BUDOWLANY		
	data oprac: CZERWIEC 2018r.		