
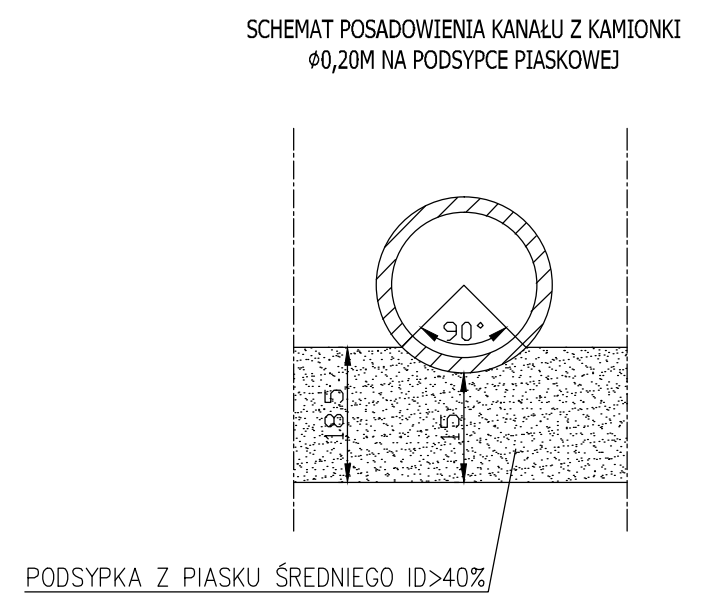


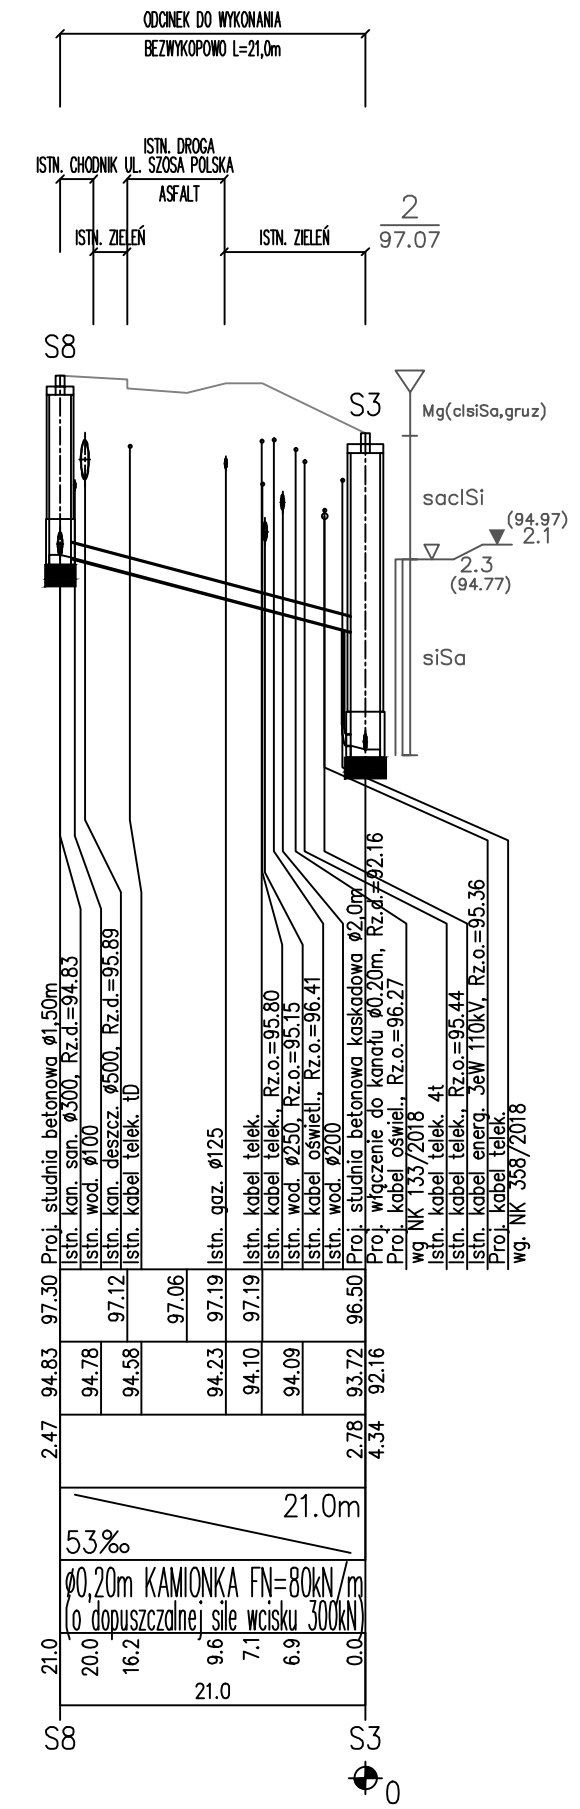

		nazwa inwestycji: ZAKŁAD WODOCIĄGÓW I KANALIZACJI SPÓŁKA Z O.O. 71-682 SZCZECIN; UL. GOLISZA 10	
		adres inwestycji: MIASTO SZCZECIN UL. SZOSA POLSKA, UL. BRONISŁAWA SOBOLA	
GŁÓWNY PROJEKTANT			
projektant:		mgr inż. DARIUSZ SZUKA	
		583/Sz/94	
branża: SIECI WOD.-KAN.			
projektant:		mgr inż. MONIKA POTOMSKA	
		ZAP/0071/POOS/08	
sprawdzający:		mgr inż. ZBIGNIEW WOŹNIAK	
		282/Sz/83	
nazwa inwestycji: PROJEKT PRZEBUDOWY UKŁADU SIECI KANALIZACJI SANITARNEJ W UL. SZOSA POLSKA			
nazwa opracowania: PROJEKT WYKONAWCZY			
nazwa rysunku: PROFIL PODŁUŻNY KANALIZACJI SANITARNEJ			
Biuo Projektów "INBUD" Rok założenia 1991 ul. Kłobuckiego 32/13, 71-004 Szczecin tel./fax +48 (091) 485 33 95		nr umowy / oprac: P-952/2018 stadium oprac: PROJEKT WYKONAWCZY data oprac: SIERPIEŃ 2018r.	
		skala: 1:100/500	
		rysunek nr: 2	