


ISTNIEJĄCY BUDYNEK A

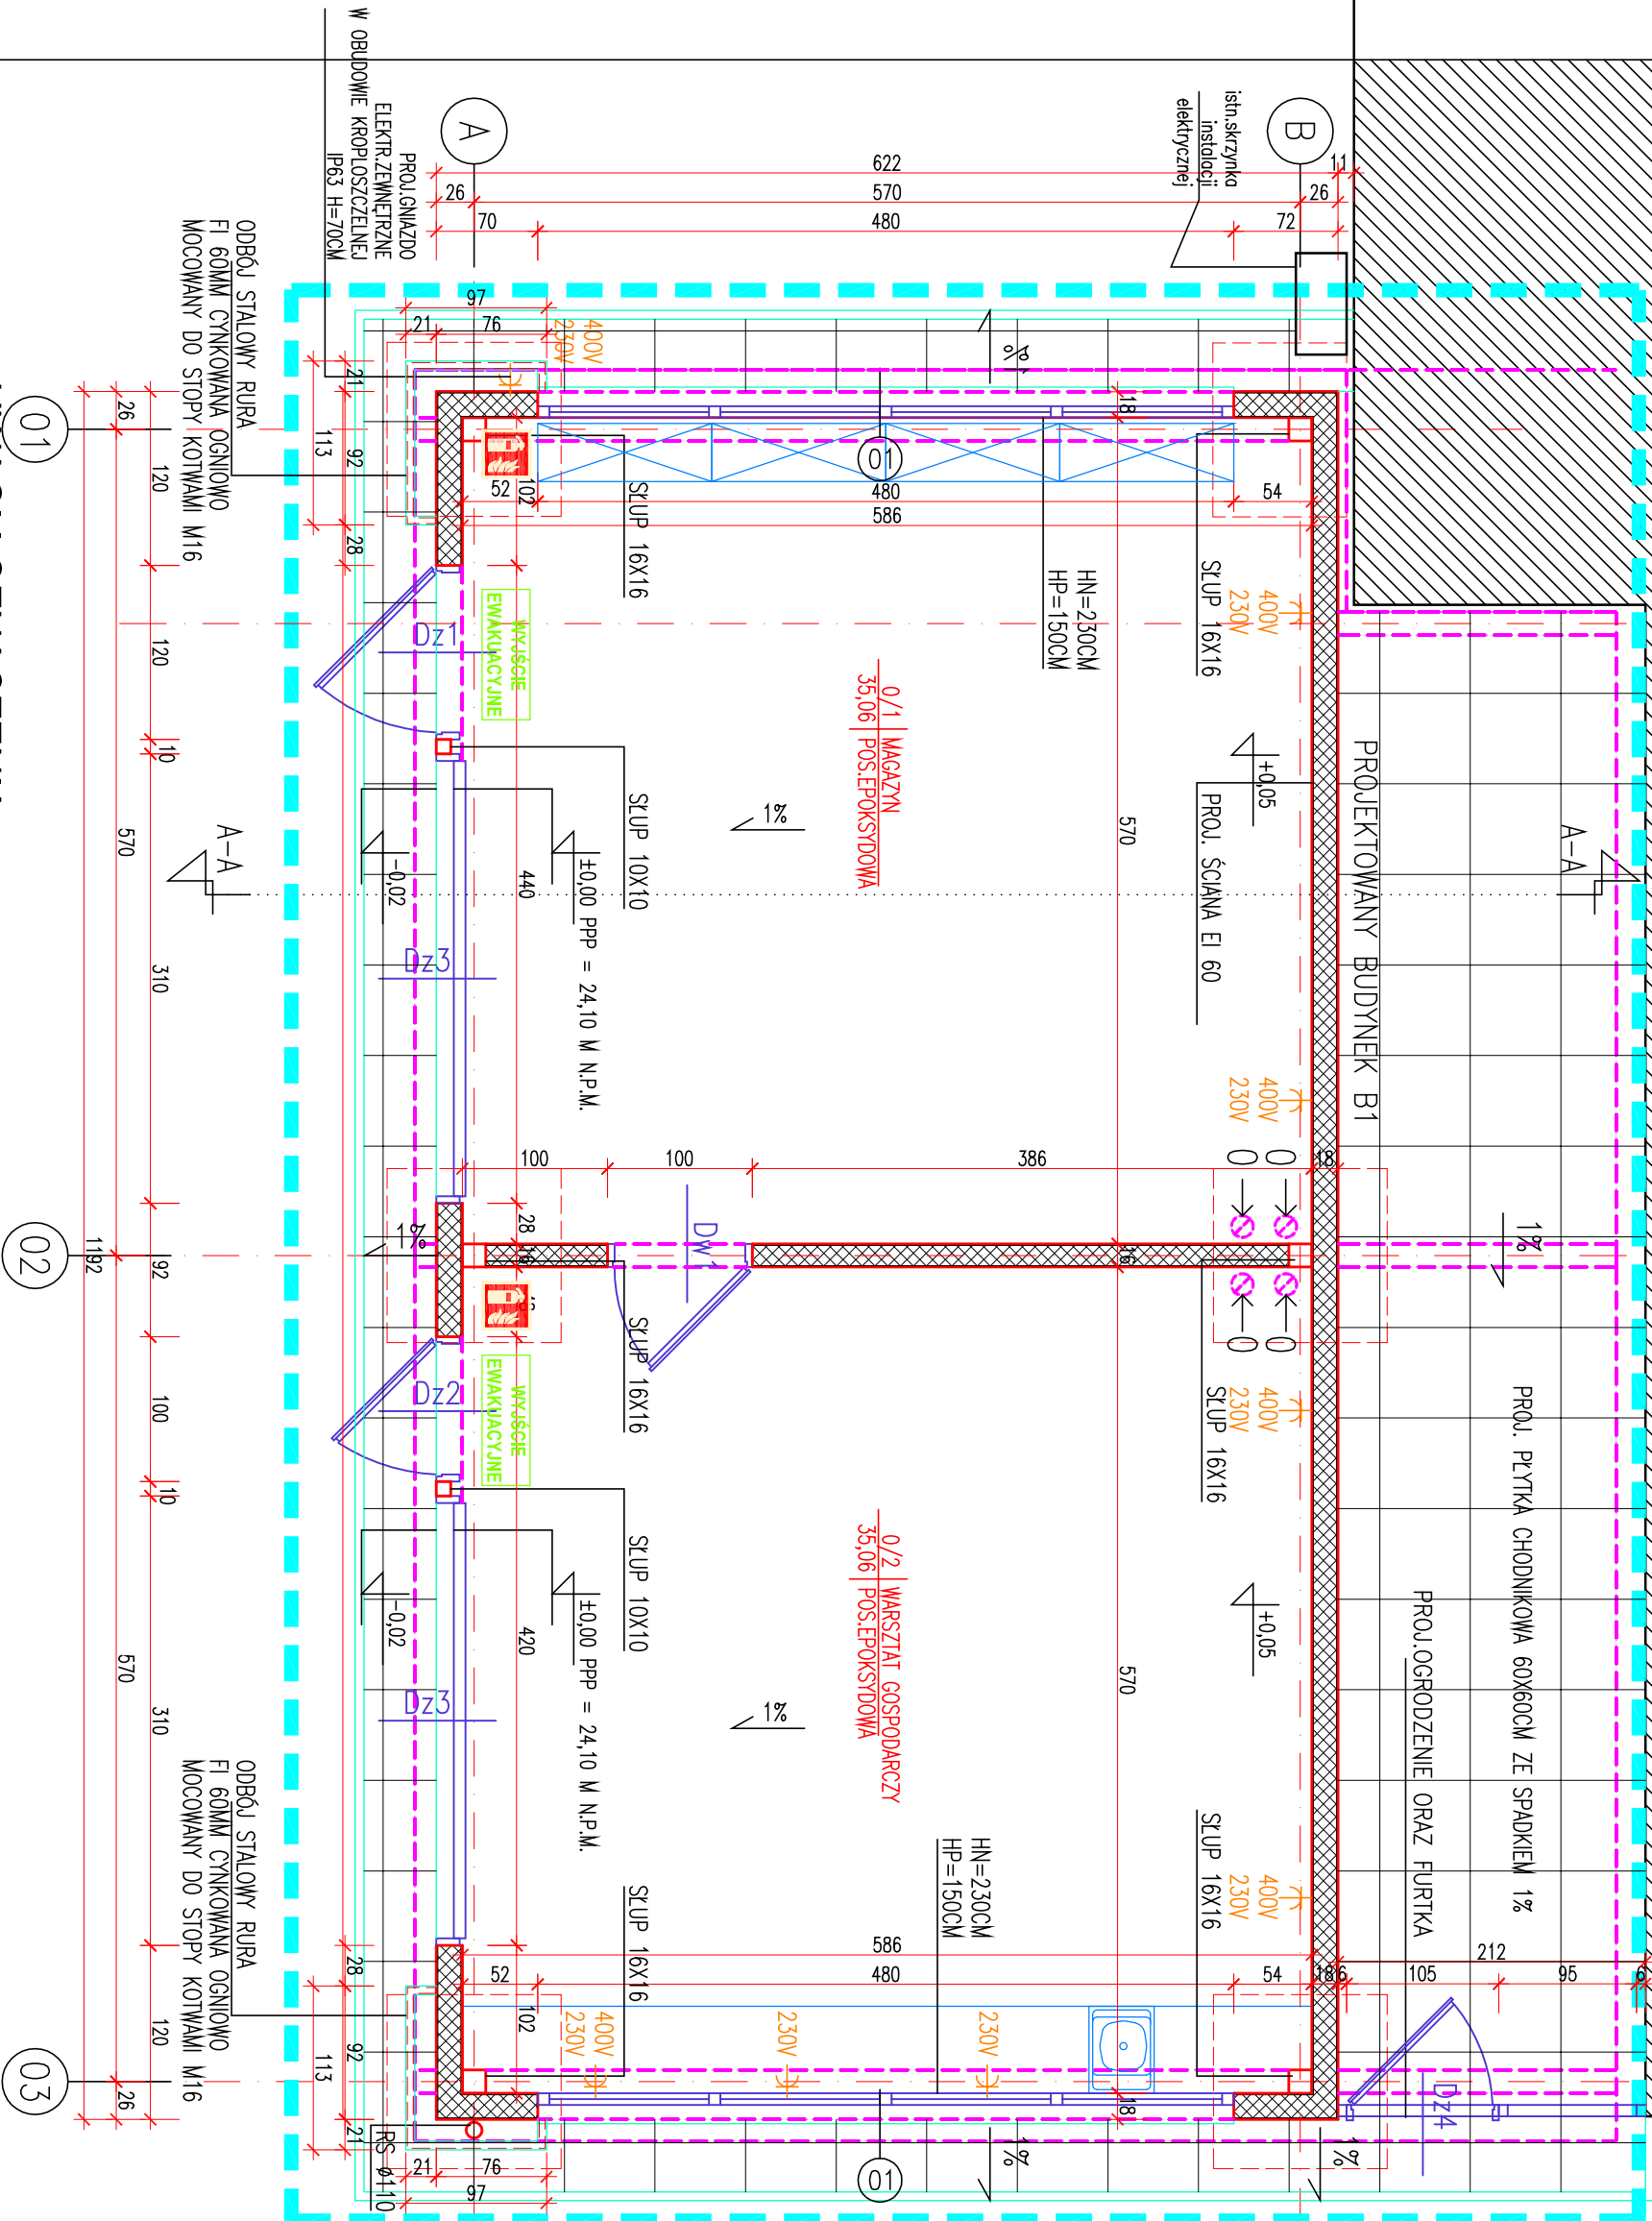

UWAGI I OZNACZENIA:

- GRANICA OPRACOWANIA
- ISTNIEJĄCA ŚCIANA MUROWANA
- ELEMENTY PROJEKTOWANE
- ELEMENTY PROJEKTOWANE W WIDOKU
- PROJ.WENTYLACJA GRAWITACYJNA
- OPIS POMIESZCZENIA:
NR/NAZWA/POWIERZCHNIA/POSADZKA
- ELEMENTY WYPOSAŻENIA
- PROJ.GNIAZDA ELEKTRYCZNE

OZNACZENIA DRÓG EWAKUACYJNYCH WG. NORMY PN-EN ISO 7010:2012:

PIKTOGRAMY NA TABLICY POW. 11MM, FOTOLUMINESCENCYJNE O WYMIARACH:
- 380X200MM DLA PIKTOGRAMÓW ŁĄCZONYCH
- 200X200MM DLA POZOSTAŁYCH OZNACZEŃ

- F001

GAŚNICA
- F002

HYDRANT WENIĘTRZNY
- F005

ALARM POŻAROWY
- E001

WYJŚCIE EWAKUACYJNE
- E100
- E101/E106
- E102/E107
- E103/E108

BUDOWA BUDYNKU WARSZTATOWO-MAGAZYNOWEGO
Z ZAGOSPODAROWANIEM TERENU
I NIEZBĘDNĄ INFRASTRUKTURĄ TECHNICZNĄ
WRAZ Z ROZBIÓRKĄ BUDYNKU ISTNIEJĄCEGO
PROJEKT BUDOWLANY

JEDNOSTKA PROJEKTOWA:	PODPIS/DATA
ATELIER XXI 70-535 SZCZECIN UL. OSIEK 1/4 T: 914643763 W: 695426810 E: atelier_xxi@wp.pl	
PROJEKTANT	mgr inż. arch. Krzysztof Kołert upr. proj. 2/SZ/98, ZP-0383
SPRACOWUJĄCY	mgr inż. arch. Monika Sawicka upr. proj. 12/ZP04/OKK/2007
OBIEKT/ADRES:	BUDYNEK REJONU II WYDZIAŁU SIECI WODOCIĄGOWEJ SZCZECIN, AL. J.A. POWSTAŃCÓW WIELKOPOLSKICH 61 DZ.NR 86/10, OBRĘB:1057
INWESTOR:	ZAKŁAD WODOCIĄGÓW I KANALIZACJI SP. Z O.O. 71-682 SZCZECIN UL. GOLIŃSKA 10
RYSUJEK:	

RZUT PARTERU-BUDYNEK B1

FAZA:	BRANŻA:
P.B.	ARCHITEKTURA
SKALA:	MIEJSCE/DATA:
1:50	Szczecin, 02.2019
	NR RYS.: PB/A/03

PRAWA AUTORSKIE ZASTRZEŻONE

Niniejszy projekt / umów architektoniczny jest chroniony prawem autorskim zgodnie z art. 1 i następnymi Ustawy o Prawie Autorskim i Prawach Pokrewnych z dn. 4.02.1994 r. (Dz.U. nr24 poz.83 z 23.02.1994r.)