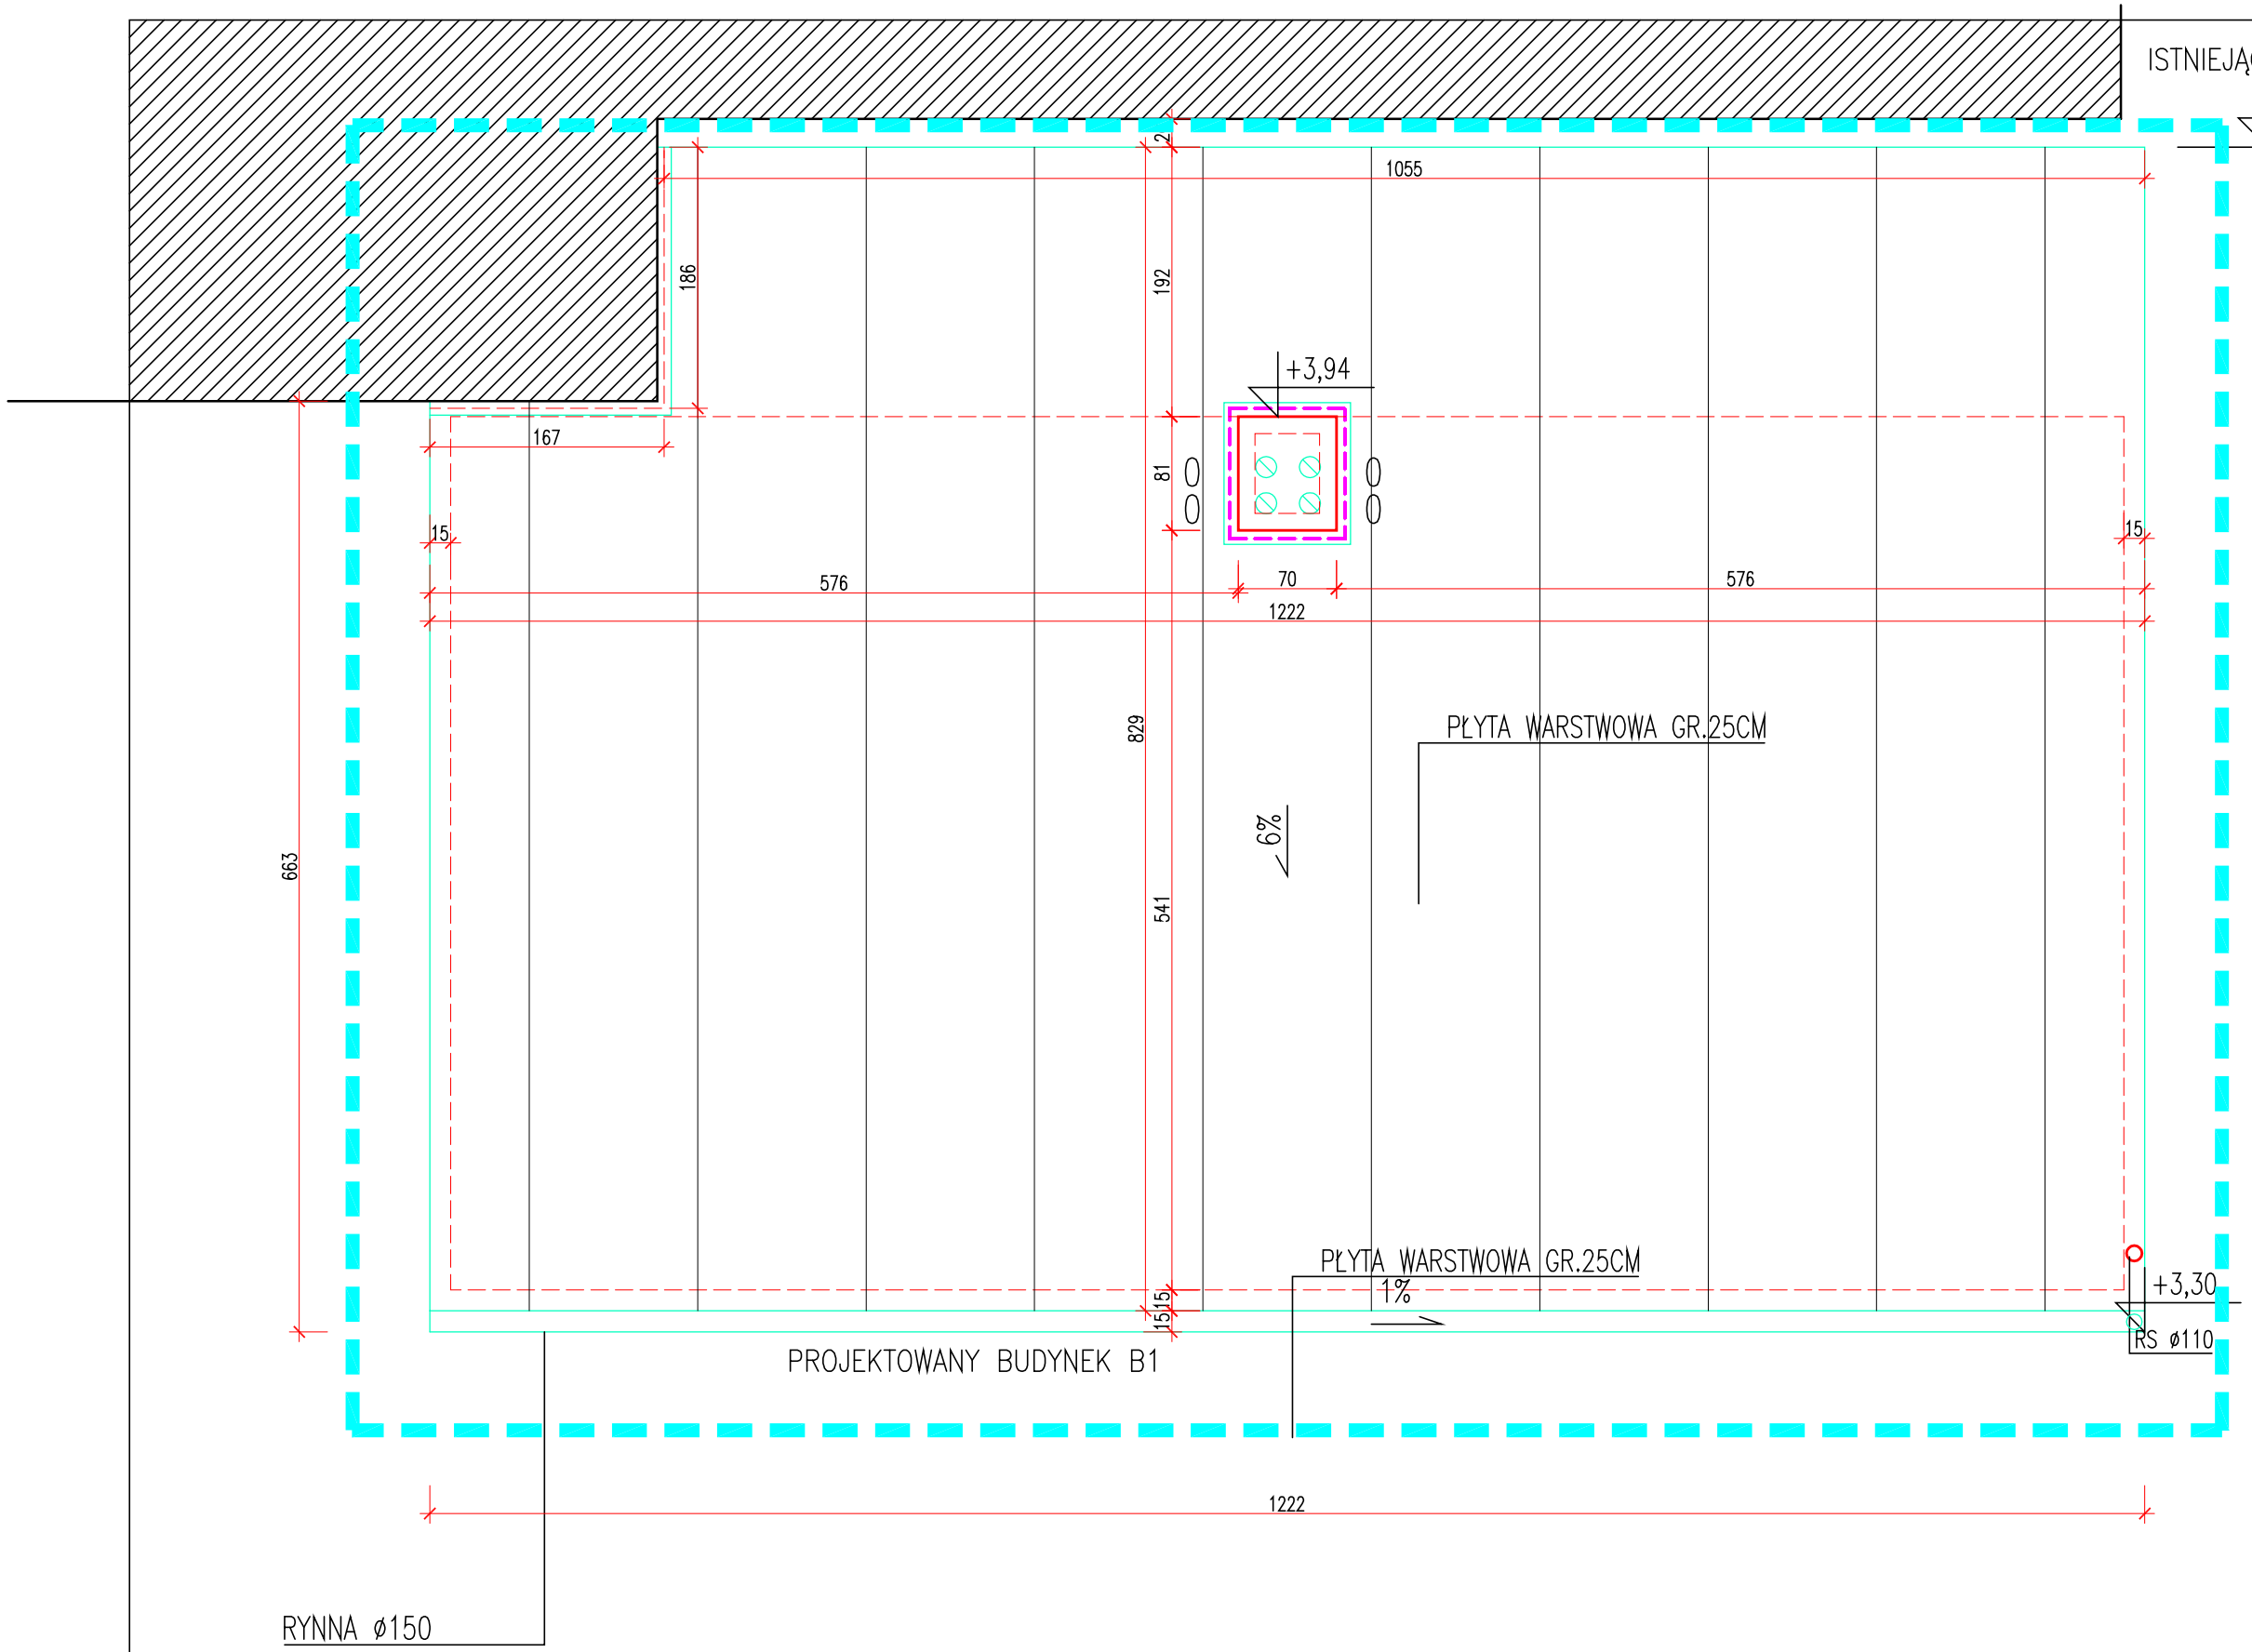

OZNACZENIA DRÓG EWAKUACYJNYCH WG. NORMY PN-EN ISO 7010:2012:

PIKTOGRAMY NA TABLICY PCV 1MM, FOTOLUMINESCENCYJNE O WYMIARACH:
-380X200MM DLA PIKTOGRAMÓW ŁĄCZONYCH
-200X200MM DLA POZOSTAŁYCH OZNACZEŃ

E001/E002
E100
E101/E106
E102/E107
E103/E108

F001 GAŚNICA
F002 HYDRANT WEWNĘTRZNY
F005 ALARM POŻAROWY
E001 WYJŚCIE EWAKUACYJNE — WYJŚCIE EWAKUACYJNE

UWAGI I OZNACZENIA:

- GRANICA OPRACOWANIA
- ISTNIEJĄCA ŚCIANA MUROWANA
- ELEMENTY PROJEKTOWANE
- ELEMENTY PROJEKTOWANE W WIDOKU
- 0/1 MAGAZYN / 35,06 POS.EPOKSYDOWA — OPIS POMIESZCZENIA: NR/NAZWA/POWIERZCHNIA/POSADZKA
- 400V 230V — PROJ.GNIAZDA ELEKTRYCZNE
- PROJ.WENTYLACJA GRAWITACYJNA
- ELEMENTY WYPOSAŻENIA

BUDOWA BUDYNKU WARSZTATOWO-MAGAZYNOWEGO Z ZAGOSPODAROWANIEM TERENU I NIEZBĘDNĄ INFRASTRUKTURĄ TECHNICZNĄ WRAZ Z ROZBIÓRKĄ BUDYNKU ISTNIEJĄCEGO
PROJEKT BUDOWLANY

JEDNOSTKA PROJEKTOWA:		PODPIS/DATA
ATELIER XXI 70-535 SZCZECIN UL. OSIEK 1/4 T: 914643763 M: 695426810 E: atelier_xxi@wp.pl		
PROJEKTANT	mgr inż. arch. Krzysztof Kalert upr. proj. 2/SZ/98, ZP-0383	
SPRAWDZAJĄCY	mgr inż. arch. Monika Sawicka upr. proj. 12/ZPOIA/OKK/2007	
OBIEKT/ADRES:		
	BUDYNEK REJONU II WYDZIAŁU SIECI WODOCIĄGOWEJ SZCZECIN, ALEJA POWSTAŃCÓW WIELKOPOLSKICH 61 DZ.NR 86/10, OBRĘB:1057	
INWESTOR:		
	ZAKŁAD WODOCIAGÓW I KANALIZACJI SP. Z O.O. 71-682 SZCZECIN UL. GOLISZA 10	
RYSUNEK:		

RZUT STROPODACHU-BUDYNEK B1

FAZA:	BRANŻA:	
P.B.	ARCHITEKTURA	
SKALA: 1:50	MIEJSCE/DATA: Szczecin, 02.2019	NR RYS.: PB/A/04

PRAWA AUTORSKIE ZASTRZEŻONE
Niniejszy projekt / utwór architektoniczny jest chroniony prawem autorskim zgodnie z art.1 i następne Ustawy o Prawie Autorskim i Prawach Pokrewnych z dn. 4.02.1994 r (Dz.U. nr24 poz.83 z 23.02.1994r)