


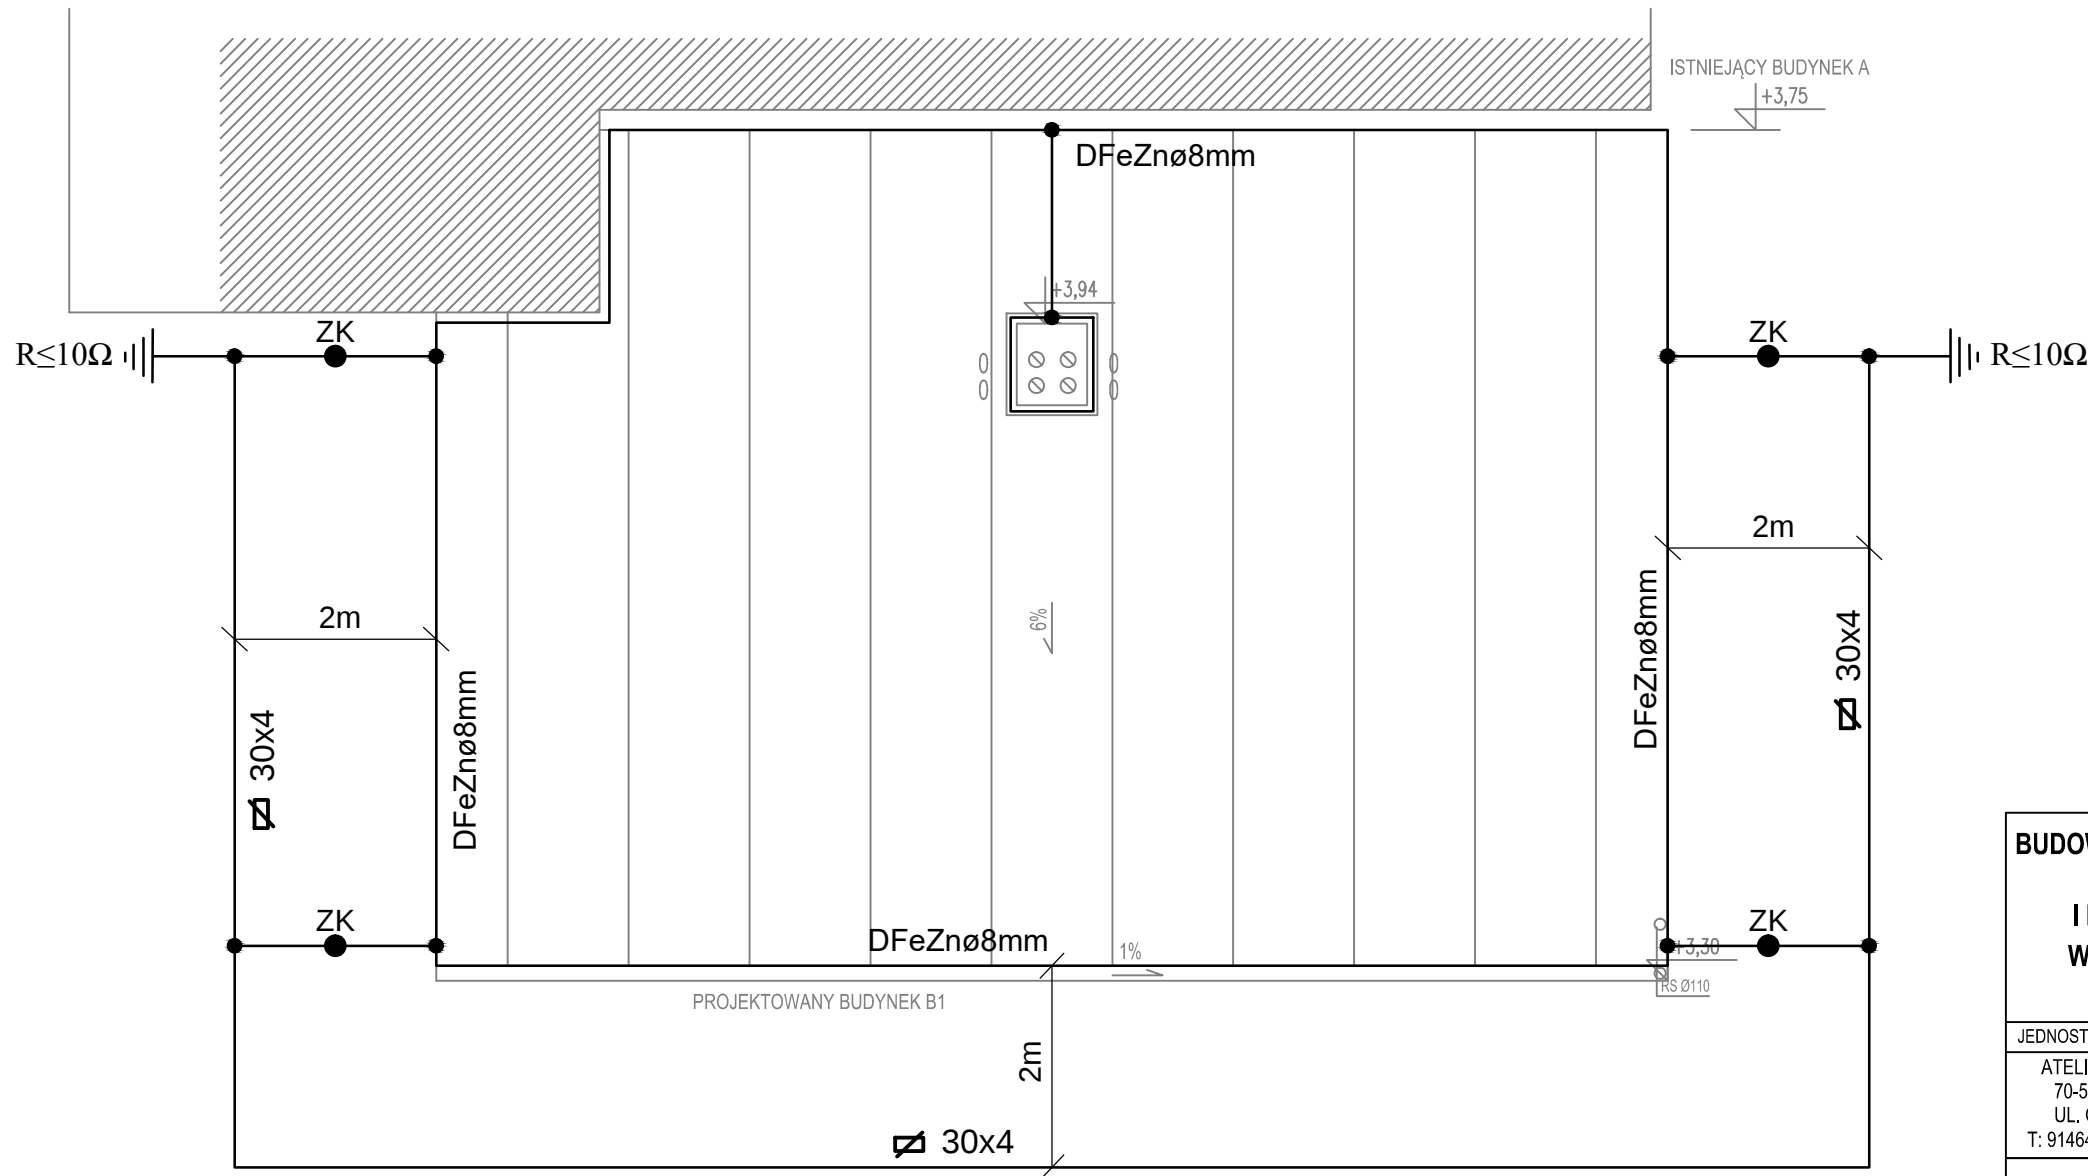

BUDOWA BUDYNKU WARSZTATOWO-MAGAZYNOWEGO Z ZAGOSPODAROWANIEM TERENU I NIEZBĘDĄ INFRASTRUKTURĄ TECHNICZNĄ WRAZ Z ROZBIÓRKĄ BUDYNKU ISTNIEJĄCEGO PROJEKT WYKONAWCZY		
JEDNOSTKA PROJEKTOWA:		PODPIS/DATA
ATELIER XXI 70-535 SZCZECIN UL. OSIEK 1/4 T: 914643763 M: 695426810 E: atelier_xxi@wp.pl		
PROJEKTANT	Jan Kublicki upr. proj. 48/SZ/76	
SPRAWDZAJĄCY	mgr inż. Marek Kublicki upr. proj. ZAP/0123/POOE/13	
OBIEKT/ADRES:		
BUDYNEK REJONU II WYDZIAŁU SIECI WODOCIĄGOWEJ SZCZECIN, UL. POWSTAŃCÓW WIELKOPOLSKICH 61 DZ.NR 86/10, OBRĘB:1057		
INWESTOR:		
ZAKŁAD WODOCIĄGÓW I KANALIZACJI SP. Z O.O. 71-682 SZCZECIN UL. GOLISZA 10		
RYSUNEK:		
RZUT STROPODACHU-BUDYNEK B1 INSTALACJA ODGROMOWA		
FAZA:	BRANŻA:	
P.W.	ELEKTRYCZNA	
SKALA:	MIEJSCE/DATA:	NR RYS.:
1:75	Szczecin, 06.2019	PE/E/02
PRAWA AUTORSKIE ZASTRZEŻONE Niniejszy projekt / utwór architektoniczny jest chroniony prawem autorskim zgodnie z art.1 i następne Ustawy o Prawie Autorskim i Prawach Pokrewnych z dn. 4.02.1994 r (Dz.U. nr24 poz.83 z 23.02.1994r)		