# PROJEKT ZAGOSPODAROWANIA TERENU SKALA 1:500

RIVb

## KARTA REJESTRACYJNA INFORMATYCZNEJ KOPII MAPY DO CELÓW PROJEKTOWYCH

OBIEKT:

Szczecin, ul. Powstańców Wielkopolskich 60

Jednostka ewidencyjna: 326201_1 m. Szczecin
Obręb ewidencyjny: 326201_1.1057
Działka: 86/10

SKALA 1:500

Układ współrzędnych: państwowy 2000/15

Poziom odniesienia wysokości: Amsterdam

Kierownik roboty:
Bartosz Woźniczko, upr. nr 19606 (1,2)
(imię, nazwisko, nr i zakres uprawnień)

Mapę do celów projektowych sporządzono przy wykorzystaniu:

1. Cyfrowej mapy zasadniczej w skali 1:500 nr arkusza w układzie 2000/15 5.199.17.01.3.2, -17.01.3.4
2. Uzbrojenie podziemne opracowane na podstawie:
a) Bezpośredniego pomiaru powykonawczego na osnowę - bez litery
b) Pomiaru wykrywaczem przewodów - z literą A
c) Digitalizacji i wektoryzacji rastra mapy - z literą D
d) Pomiarów fotogrametrycznych - z literą F
e) Pomiar w oparciu o elementy mapy lub dane projektowe - z literą M
f ) W oparciu o dane branżowe - z literą B
g) Inne - z literą I
h) Nieokreślone (np. wskazanie przebiegu przez wykonawcę)- z literą X
i) Dokumentacja z narady koordynacyjnej - z literą K
j ) Pozwolenie na budowę - z literą P
k ) Zgłoszenie budowy - literą Z
l) Dokumentacja z wytyczenia obiektu - literą T
3. Pomiaru zieleni wysokiej ~~i pomników przyrody~~
4. ~~Opracowanych geodezyjnie elementów planu zagospodarowania przestrzennego (linie rozgraniczające, linie regul., osie ulic)~~
5. Nie wyklucza się istnienia w terenie również uzbrojenia o którym brak było informacji branżowych i nie zostały odnalezione w czasie inwentaryzacji geodezyjnej

Na mapie do celów projektowych wskazano następujące projekty sieci uzbrojenia terenu skoordynowane na Naradzie Koordynacyjnej w MODGiK:

1. t, wo, kd, eS, eN -229/2018

Informacje dodatkowe:

—— ——— —— - *zakres pomiaru*

1. Redakcja mapy zgodna z rozporządzeniem MAiC
*z dnia 21.10.2015r. ( Dz. U. 2015, poz. 1938)*
*z dnia 02.11.2015r. ( Dz. U. 2015, poz. 2028)*
*2. Mapa sporządzona została zgodnie z rozporządzeniem MSWiA z dnia 09.11.2011r ( Dz. U. nr 263, poz 1572)*
3.1. Opracowanie dotyczy przypadku opisanego w §79 ust.5
*rozporządzenia MSWiA z dnia 09.11.2011r. ( Dz. U. nr 263, poz. 1572)*
*3.2. Mapa zgodna z przepisami §79 ust.5 rozp. j.w.*
4. Nie ustalono służebności gruntowej określonej §80 ust.4
*rozp. MSWiA z dnia 09.11.2011r. ( Dz. U. 263, poz 1572)*
*5. Mapa nadaje się do celów projektowych w zakresie pomiaru*
*6. Wszystkie trwałe obiekty budowlane podlegają wytyczeniu przez jednostkę wykonawstwa geodezyjnego.*

"GEONOVA"
mgr inż. Bartosz Woźniczko
ul. Monte Cassino 18a/12
70-467 Szczecin
tel. 507 103 897

( Jednostka wykonawstwa geodezyjnego)

Wykonano metodą: ~~a) rastrowo~~ b) wektorowo

Nazwa pliku .....

Wielkość pliku ..... data .....

Wykonano w ramach pracy geodezyjnej:
ID: MODGiK.354.3996.2018
Zgłoszonej w MODGiK w Szczecinie

W zakresie opracowania znajdują się punkty osnowy geodezyjnej
nr: brak
Podlegające ochronie na podst. art. 15, art. 48 ust.1 pkt 3
Ustawy Prawo geodezyjne i kartograficzne

Granice i nr działek ewidencyjnych według danych MODGiK w Szczecinie

z dnia: 17.12.2018r

Aktualność mapy
1. Zgodność mapy z bazą BDOT 500 (wywiad terenowy i wykonywanie pomiarów) w dniu 22.01.2019r.
2. Zgodnośc mapy z bazą GESUT w dniu 17.12.2018r.
3. ~~Zgodność mapy w treści ewidencyjnej z operatem technicznym ID~~
4. Zgodność mapy z bazą EGiB w dniu 17.12.2018r.

Rejestracja

Bartosz Woźniczko

(kierownik jednostki wykonawstwa geodezyjnego)

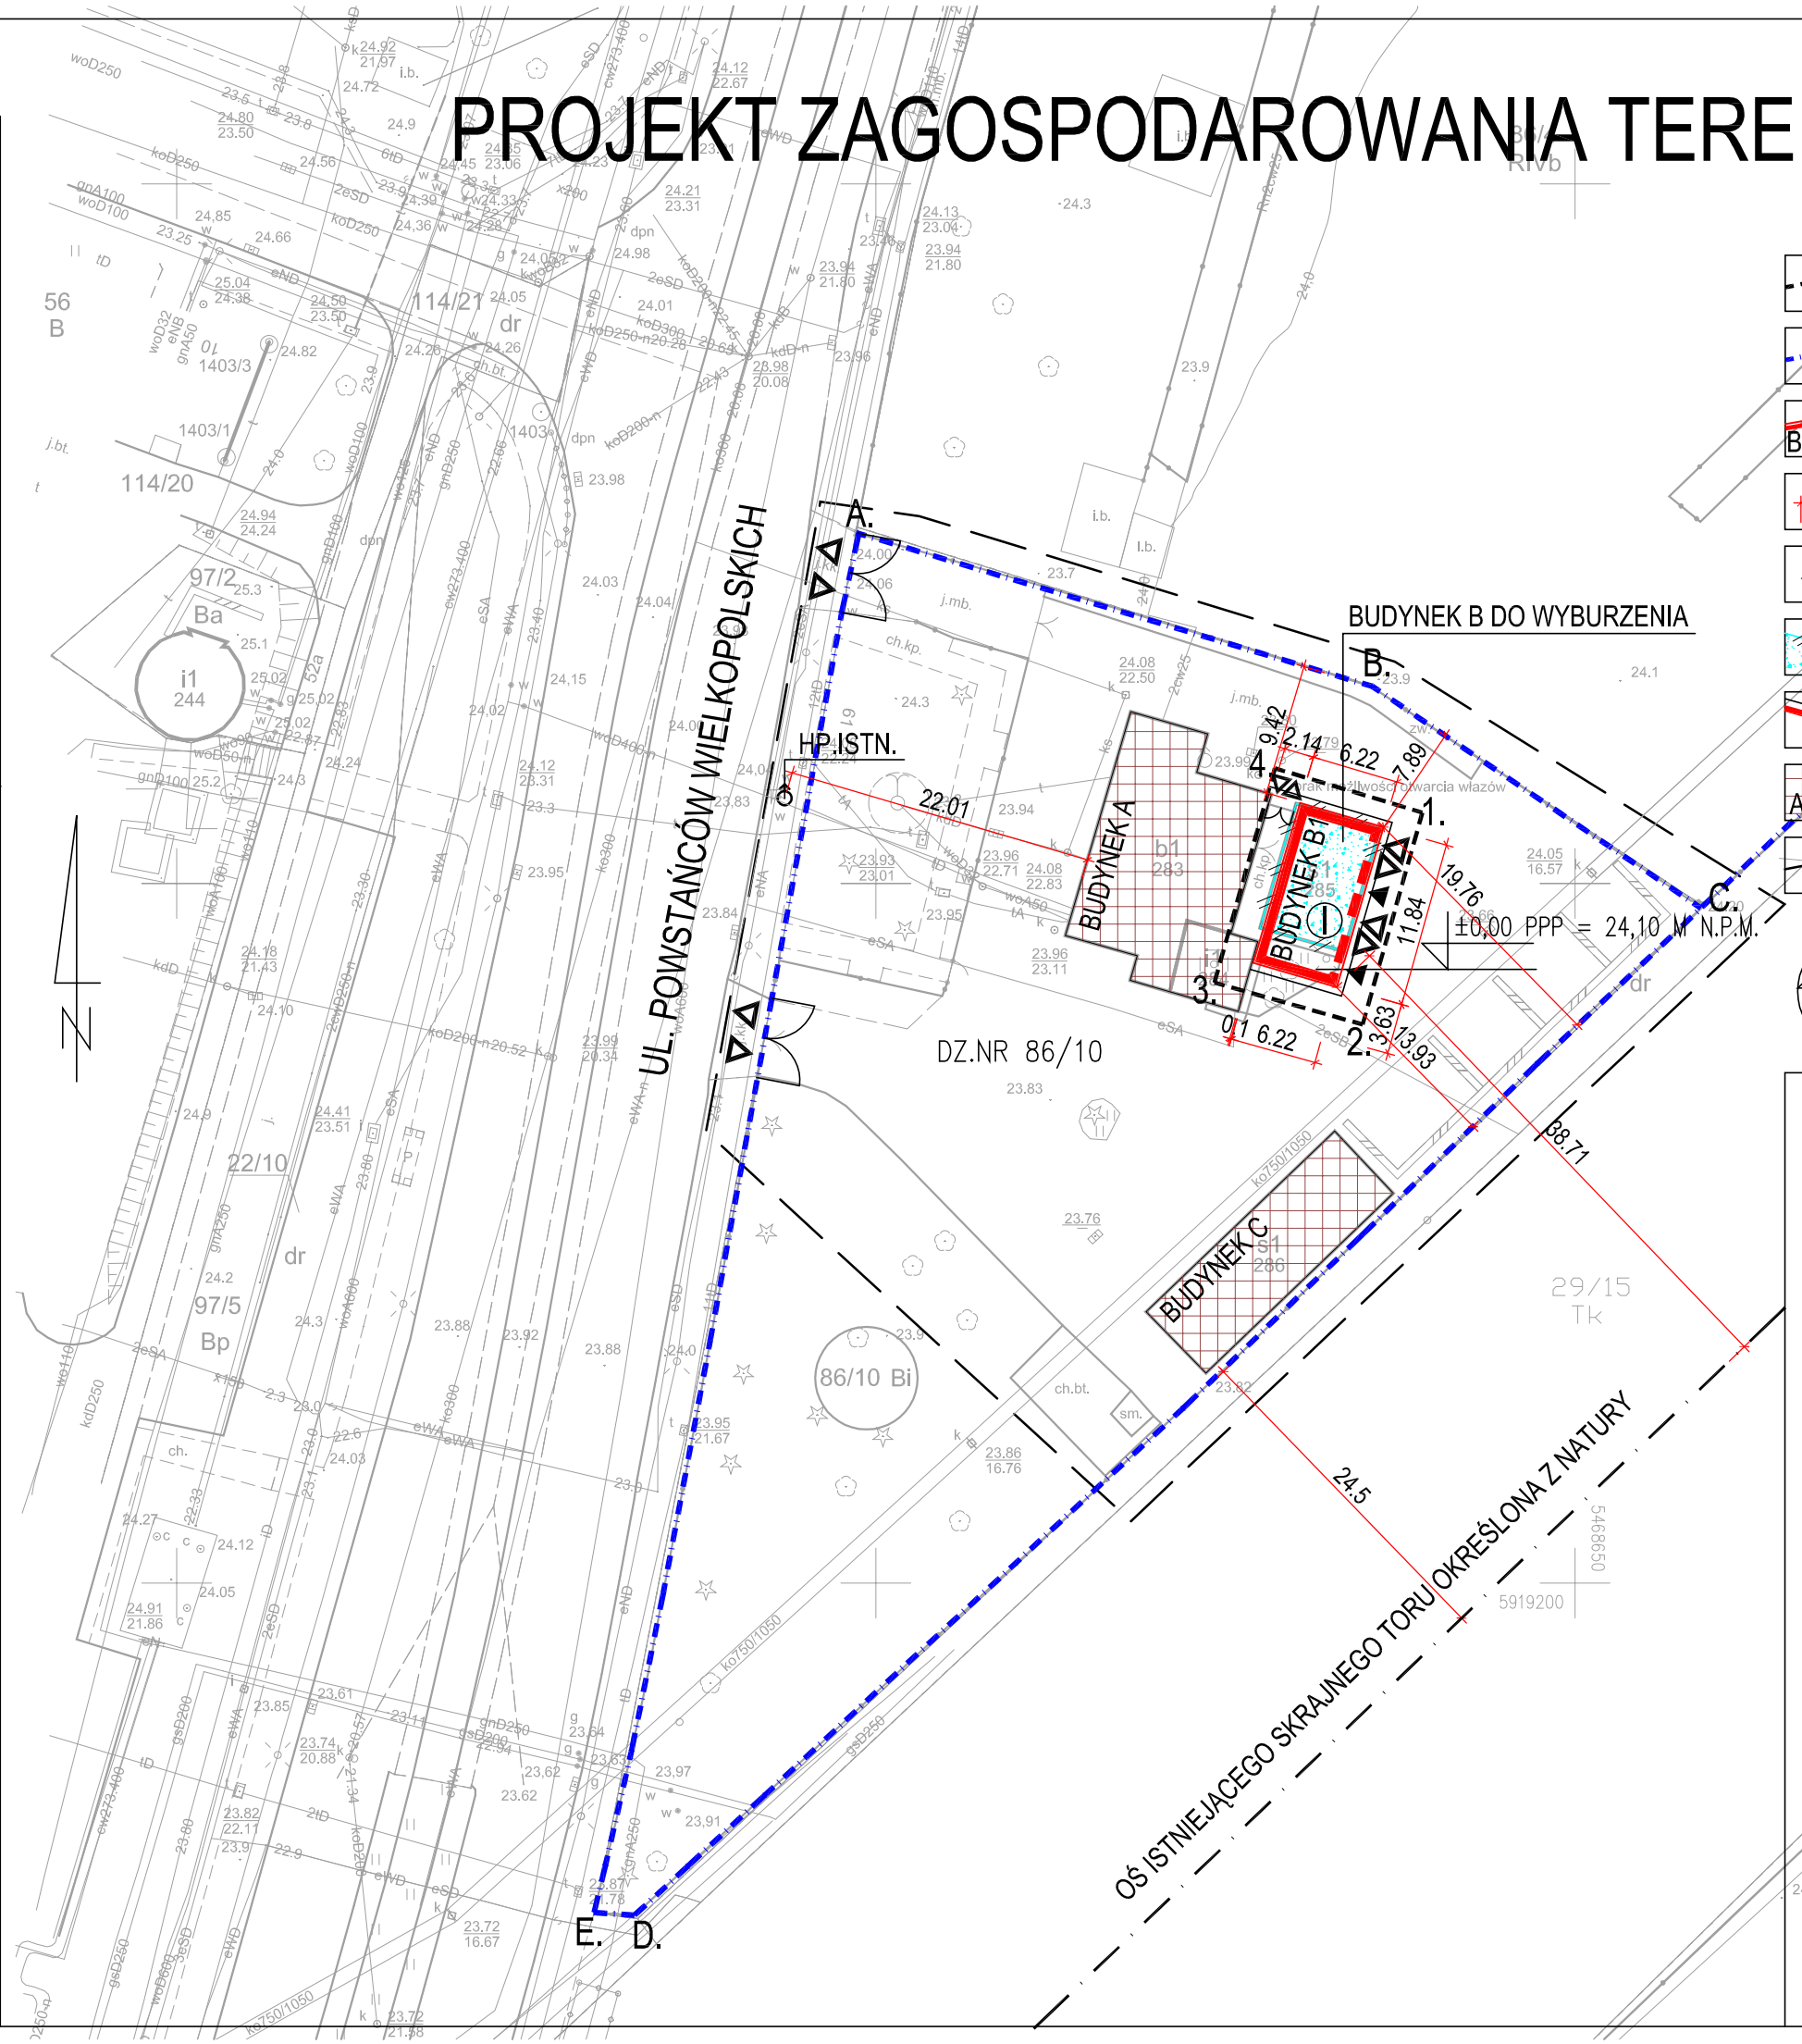


UWAGI I OZNACZENIA:

- GRANICA OPRACOWANIA 1234
- GRANICA TERENU ABC
- BUD.B1 — PROJEKTOWANY BUDYNEK
- 5.1 — WYMIARY TERENOWE
- WEJŚCIA / WJAZDY
- BUDYNEK B DO ROZBIÓRKI
- OPASKA Z PŁYT BETONOWYCH O SZER. 0,5M WYKOŃCZONA OBRZEŻEM TRAWNIK.
- A.C — BUDYNKI ISTNIEJĄCE DO ZACHOWANIA
- Ba/6 — ZAKRES POMIARU

Za zgodność z oryginałem mapy do celów projektowych

**BUDOWA BUDYNKU WARSZTATOWO-MAGAZYNOWEGO Z ZAGOSPODAROWANIEM TERENU I NIEZBĘDNĄ INFRASTRUKTURĄ TECHNICZNĄ WRAZ Z ROZBIÓRKĄ ISTNIEJĄCEGO BUDYNKU PROJEKT BUDOWLANY**

| JEDNOSTKA PROJEKTOWA: | | PODPIS/DATA |
|---|---|---|
| ATELIER XXI<br>70-535 SZCZECIN<br>UL. OSIEK 1/4<br>T: 914643763 M: 695426810 E: atelier_xxi@wp.pl | | |
| PROJEKTANT | mgr inż. arch. Krzysztof Kalert<br>upr. proj. 2/SZ/98, ZP-0383 | |
| SPRAWDZAJĄCY | mgr inż. arch. Monika Sowicka<br>upr. proj. 12/ZPOIA/OKK/2007 | |
| OBIEKT/ADRES: | | |
| | BUDYNEK REJONU III WYDZIAŁU SIECI WODOCIĄGOWEJ<br>SZCZECIN, ALEJA POWSTAŃCÓW WIELKOPOLSKICH 61<br>DZ.NR 86/10 , OBRĘB: 1057 | |
| INWESTOR: | | |
| | ZAKŁAD WODOCIĄGÓW I KANALIZACJI SP. Z O.O.<br>71-682 SZCZECIN<br>UL. GOLISZA 10 | |
| RYSUNEK: | | |
| | PROJEKT ZAGOSPODAROWANIA TERENU | |
| FAZA: P.B. | BRANŻA: ARCHITEKTURA | |
| SKALA: 1:500 | MIEJSCE/DATA: Szczecin, 02.2019 | NR RYS.: PB/A/01 |

PRAWA AUTORSKIE ZASTRZEŻONE
Niniejszy projekt / utwór architektoniczny jest chroniony prawem autorskim zgodnie z art.1 i następne Ustawy o Prawie Autorskim i Prawach Pokrewnych z dn. 4.02.1994 r (Dz.U. nr24 poz.83 z 23.02.1994r)

p1