



UWAGI I OZNACZENIA:


- | | |
|---|--------------------------------|
|  | PLYTA WARSTWOWA KOLOR RAL 7046 |
|  | BRAMY KOLOR GRANATOWY RAL 5001 |
|  | PLYTA WARSTWOWA KOLOR RAL 7036 |
| | STOLARKA OKIENNA |

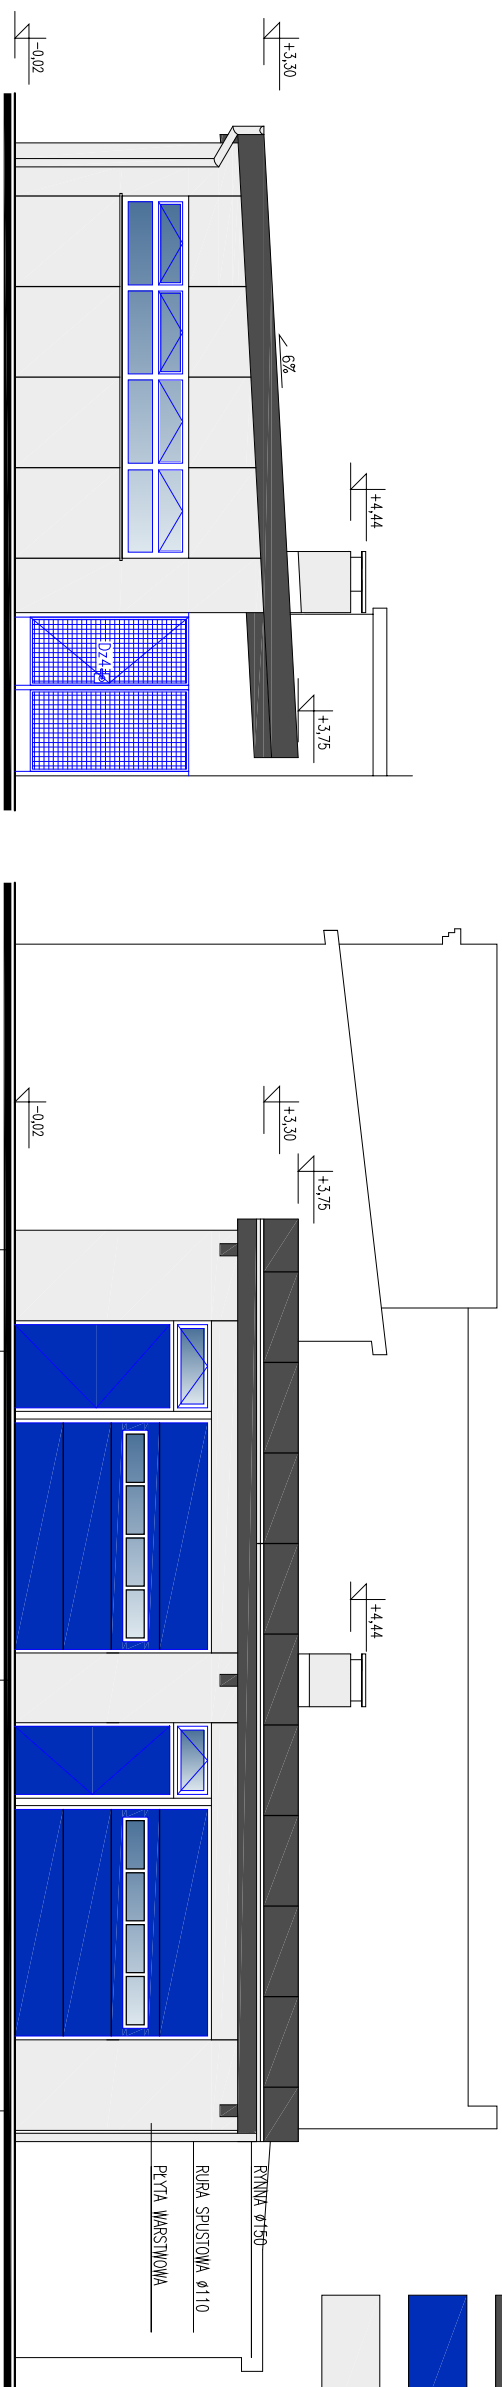

ELEWACJA PÓŁNOCNA

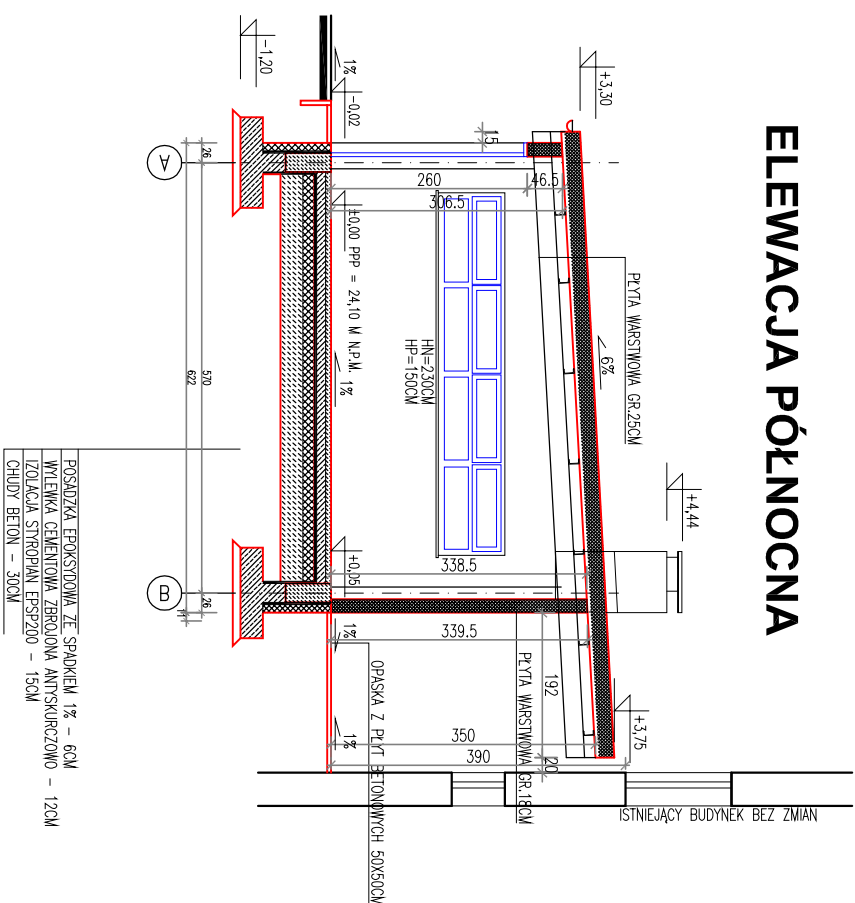

ELEWACJA WSCHODNIA

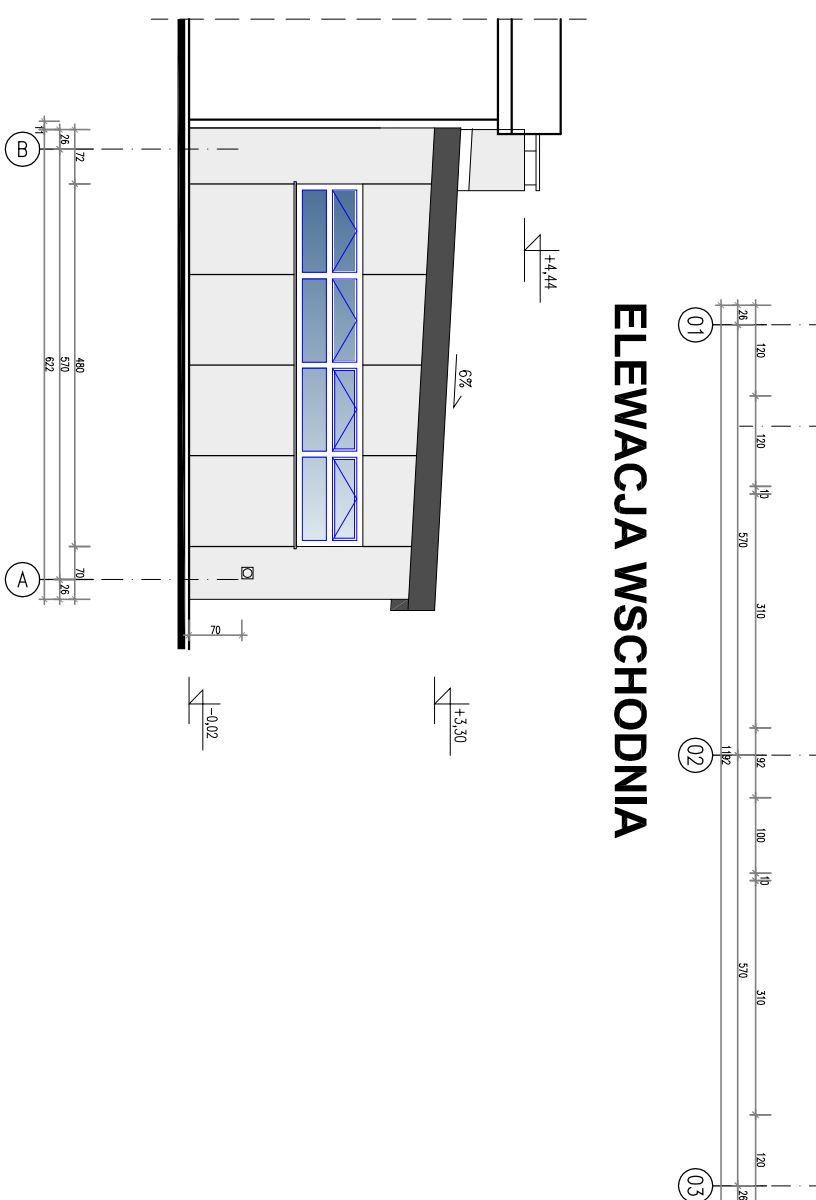

PRZĘKÓJ A-A

ELEWACJA POŁUDNIOWA

BUDOWA BUDYNKU WARSZTATOWO-MAGAZYNOWEGO Z ZAGOSPODAROWANIEM TERENU I NIEZEBĘDĄ INFRASTRUKTURA TECHNICZNĄ WRAZ Z ROZBÍÓRKĄ BUDYNKU ISTNIEJĄCEGO PROJEKT BUDOWLANY		
JEDNOSTKA PROJEKTOWA:	PDPIS/DATA	
ATELIER XXI 70-535 SZCZECIN UL. OSIEK 1/4 T: 914643763 M: 695426810 E: atelier_xxi@wp.pl		
PROJEKTANT	mgr inż. arch. Krzysztof Kobielt upr. proj. 2/SZ/98, ZP-0383	
SPRAWDZAJĄCY	mgr inż. arch. Monika Sawicki upr. proj. 12/ZPOJA/OKK/2007	
OBIEKT/ADRES:	BUDYNEK REJONU II WYDZIAŁU SIECI WODOCIAGOWEJ SZCZECIN, AL. LEA POWSTANCÓW WIELKOPOLSKICH 61 DZ.NR 86/10, OBRĘB:1067	
INWESTOR:	ZAKŁAD WODOCIĄGÓW I KANALIZACJI SP. Z O.O. 71-682 SZCZECIN UL. GOLISZA 10	
RYSUJEK:		
FAZA:	BRANŻA:	
SALA:	P.B.	ARCHITEKTURA
1:100	MIEJSCE/DATA: Szczecin, 02.2019	NR RYS.: PB/A/05

PRAWA AUTORSKIE ZASTRZEŻONE
Niniejszy projekt / umów architektury jest chroniony prawem autorskim zgodnie z art. 1 i następnymi Ustawy o Prawie Autorskim i Prawach Pokrewnych z dn. 4.02.1994 r. (Dz.U. nr 24 poz.83 z 23.02.1994r.)