


ISTNIEJĄCY BUDYNEK A

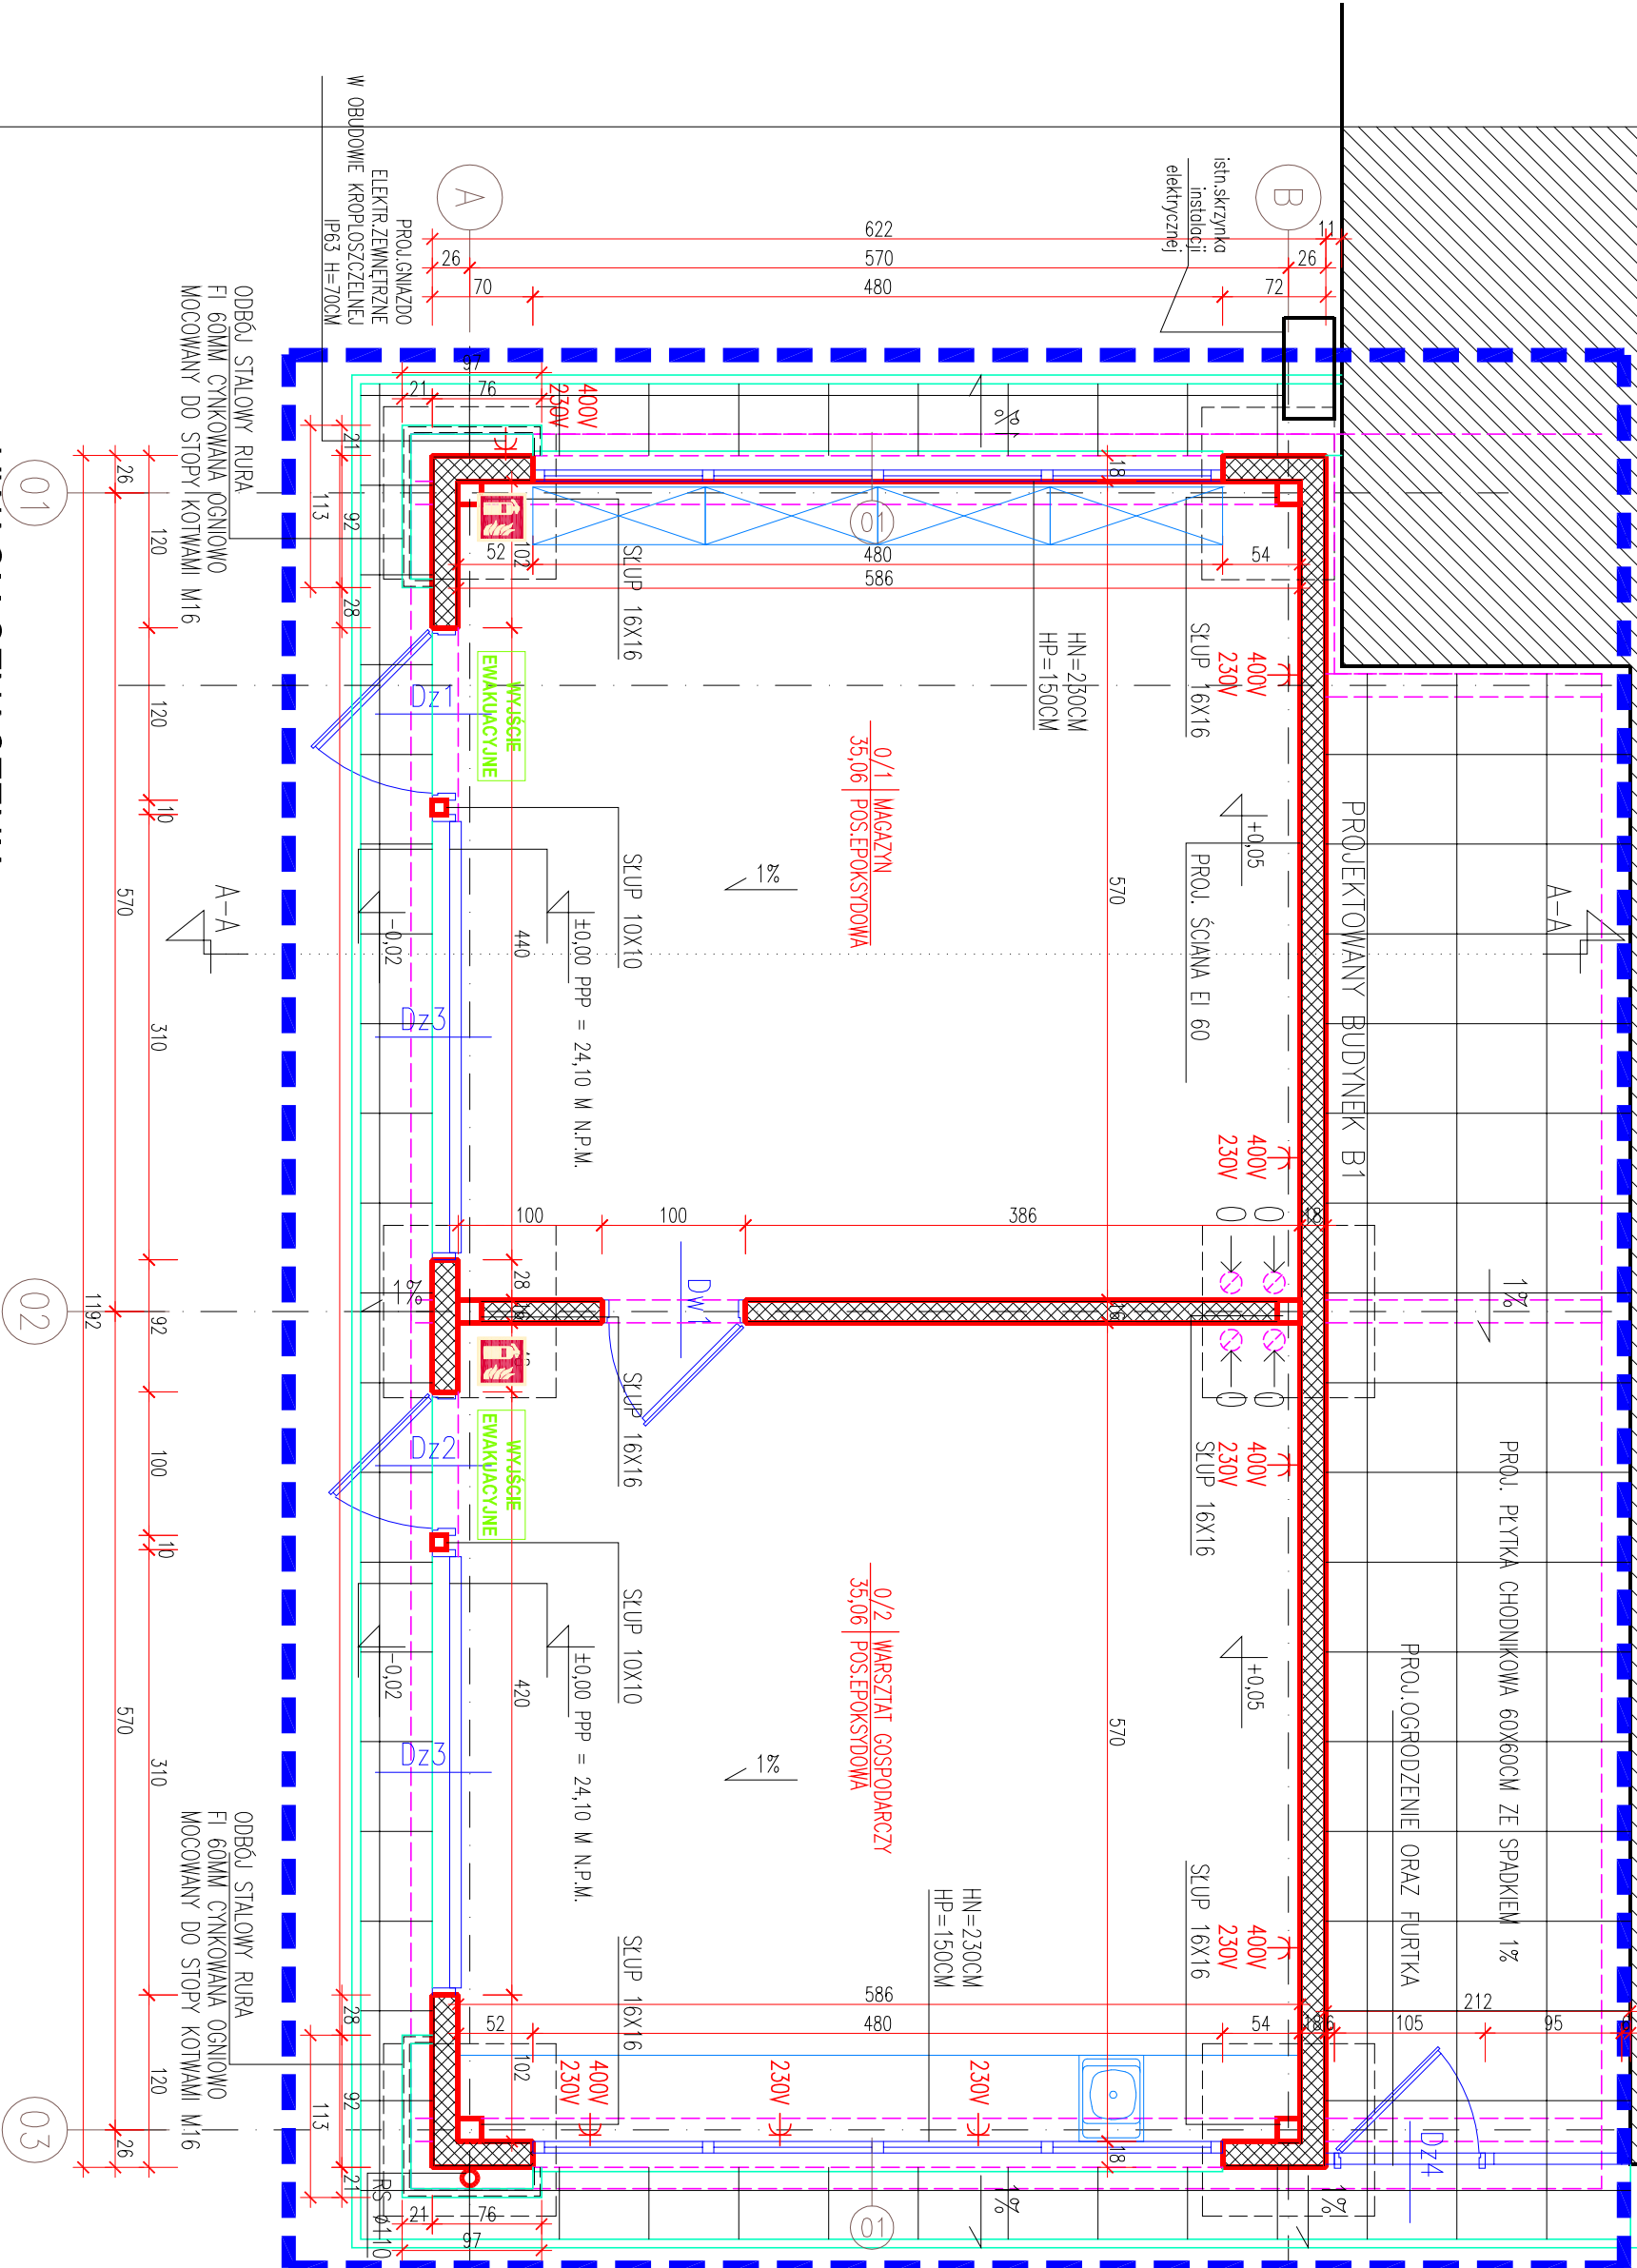

UWAGI I OZNACZENIA:

	GRANICA OPRACOWANIA		ISTNIEJĄCA ŚCIANA MUROWANA		PROJ.WENTYLACJA GRAWITACYJNA
	ISTNIEJĄCA ŚCIANA MUROWANA		OPIS POMIESZCZENIA: NR/NAZWA/POWIERZCHNIA/POSADZKA		ELEMENTY WYPOSAŻENIA
	ELEMENTY PROJEKTOWANE		PROJ.GNIAZDA ELEKTRYCZNE		

OZNACZENIA DROG EWAKUACYJNYCH WG. NORMY PN-EN ISO 7010:2012:

PIKTOGRAMY NA TABLICY PCV 11M, FOTOLUMINESCENCYJNE O WYMIARACH:
- 380X200MM DLA PIKTOGRAMÓW ŁĄCZONYCH
- 200X200MM DLA POZOSTAŁYCH OZNACZEŃ

E001/E002		F001		GASNIWA
E100		F002		HYDRANT WENIĘTRZNY
E101/E106		F005		ALARM POŻAROWY
E102/E107		E001		WYŚCIE EWAKUACYJNE
E103/E108				

BUDOWA BUDYNKU WARSZĄTOWO-MAGAZYNOWEGO Z ZAGOSPODAROWANIEM TERENU I NIEZBĘDNĄ INFRASTRUKTURĄ TECHNICZNĄ WRAZ Z ROZBIÓRKĄ BUDYNKU ISTNIEJĄCEGO PROJEKT WYKONAWCZY

JEDNOSTKA PROJEKTOWA:	PODPIS/DATA
ATELIER XXI 70-535 SZCZECIN UL. OSIEK 1/4 T: 914643763 W: 695426810 E: atelier_xxi@wp.pl	
PROJEKTANT	mgr inż. arch. Krzysztof Kołert upr. proj. 2/SZ/98, ZP-0383
SPRACOWUJĄCY	mgr inż. arch. Monika Sawicka upr. proj. 12/ZP04/OKK/2007
OBIEKT/ADRES:	BUDYNEK REJONU II WYDZIAŁU SIECI WODOCIAGOWEJ SZCZECIN, AL. J. POWSTAŃCÓW WIELKOPOLSKICH 61 DZ.NR 86/10, OBRĘB:1057
INWESTOR:	ZAKŁAD WODOCIĄGÓW I KANALIZACJI SP. Z O.O. 71-682 SZCZECIN UL. GOLIŚZA 10
RYSUJEK:	

RZUT PARTERU-BUDYNEK B1

FAZA:	BRANŻA:
P.W.	ARCHITEKTURA
SKALA:	MEJSCE/DATA:
1:50	Szczecin, 06.2019
	NR RYS.: PW/A/02

PRAWA AUTORSKIE ZASTRZEŻONE

Niniejszy projekt / umów architektoniczny jest chroniony prawem autorskim zgodnie z art. 1 i następnymi Ustawy o Prawie Autorskim i Prawach Pokrewnych z dn. 4.02.1994 r. (Dz.U. nr24 poz.83 z 23.02.1994r.)