


ISTNIEJĄCY BUDYNEK A

+3,75

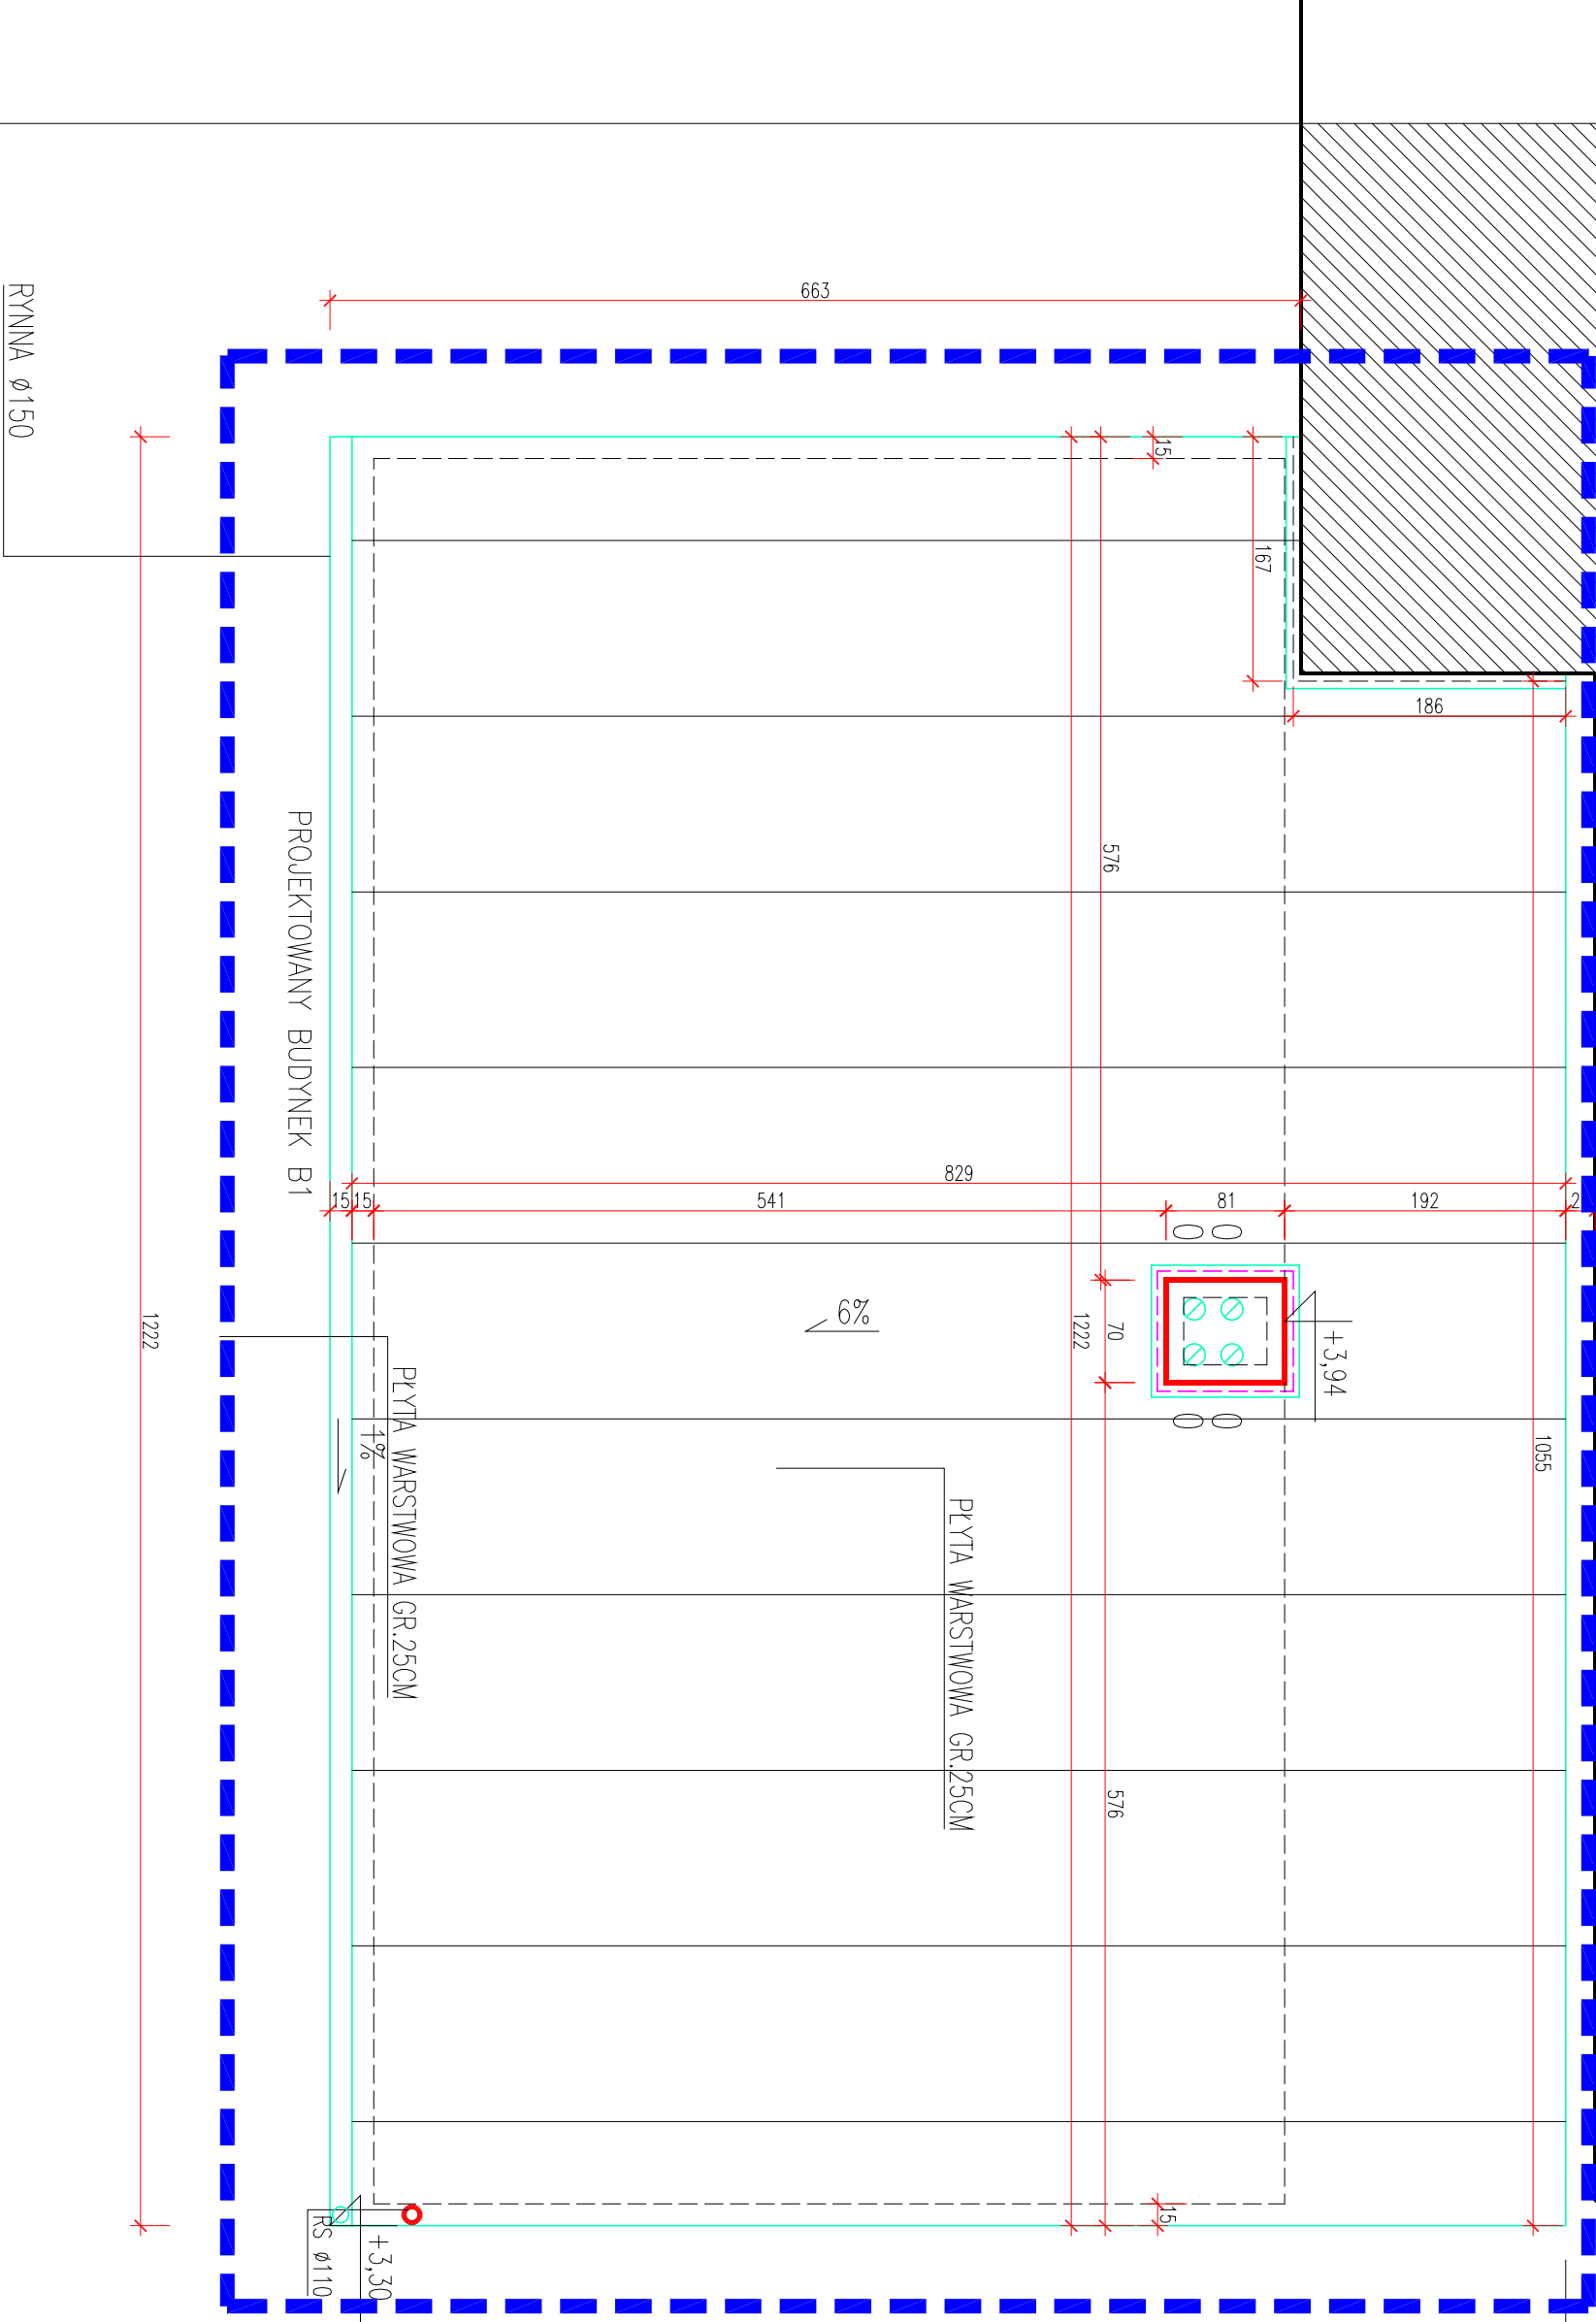

UWAGI I OZNACZENIA:

-
- GRANICA OPRACOWANIA

-
- ELEMENTY PROJEKTOWANE W WIDOKU

-
- PROJ.WENTYLACJA GRAWITACYJNA

OZNACZENIA DRÓG EWAKUACYJNYCH WG. NORMY PN-EN ISO 7010:2012:

PIKTOGRAMY NA TABLICY POW. 11MM, FOTOLUMINESCENCYJNE O WYMIARACH:
- 380X200MM DLA PIKTOGRAMÓW ŁĄCZONYCH
- 200X200MM DLA POZOSTAŁYCH OZNACZEŃ

- GAŚNICA
- HYDRANT WENNETRZNY
- ALARM POŻAROWY
- WYJŚCIE EWAKUACYJNE
-

BUDOWA BUDYNKU WARSZTATOWO-MAGAZYNOWEGO Z ZAGOSPODAROWANIEM TERENU I NIEZBĘDNĄ INFRASTRUKTURĄ TECHNICZNĄ WRAZ Z ROZBIÓRKĄ BUDYNKU ISTNIEJĄCEGO PROJEKT WYKONAWCZY

JEDNOSTKA PROJEKTOWA:	PODPIS/DATA
ATELIER XXI 70-535 SZCZECIN UL. OSIEK 1/4 T: 914643763 W: 695426810 E: atelier_xxi@wp.pl	
PROJEKTANT	mgr inż. arch. Krzysztof Koliert upr. proj. 2/SZ/98, ZP-0383
SPRACOWUJĄCY	mgr inż. arch. Monika Sawicka upr. proj. 12/ZPOA/OKK/2007
OBIEKT/ADRES:	BUDYNEK REJONU II WYDZIAŁU SIECI WODOCIAGOWEJ SZCZECIN, ALEJA POWSTAŃCÓW WIELKOPOLSKICH 61 DZ.NR 86/10, ORCEB:1057
INWESTOR:	ZAKŁAD WODOCIĄGÓW I KANALIZACJI SP. Z O.O. 71-682 SZCZECIN UL. GOLIŚZA 10
RYSUJEK:	

RZUT STROPODACHU – BUDYNEK B1

FAZA:	BRANŻA:
P.W.	ARCHITEKTURA
SKALA:	MIEJSCE/DATA:
1:50	Szczecin, 06.2019
	NR RYS.: PB/A/03

PRAWA AUTORSKIE ZASTRZEŻONE
Niniejszy projekt / umów architektoniczny/ jest chroniony prawem autorskim zgodnie z art. 1 i następnymi Ustawy o Prawie Autorskim i Prawach Pokrewnych z dn. 4.02.1994 r. (Dz.U. nr24 poz.83 z 23.02.1994r)