


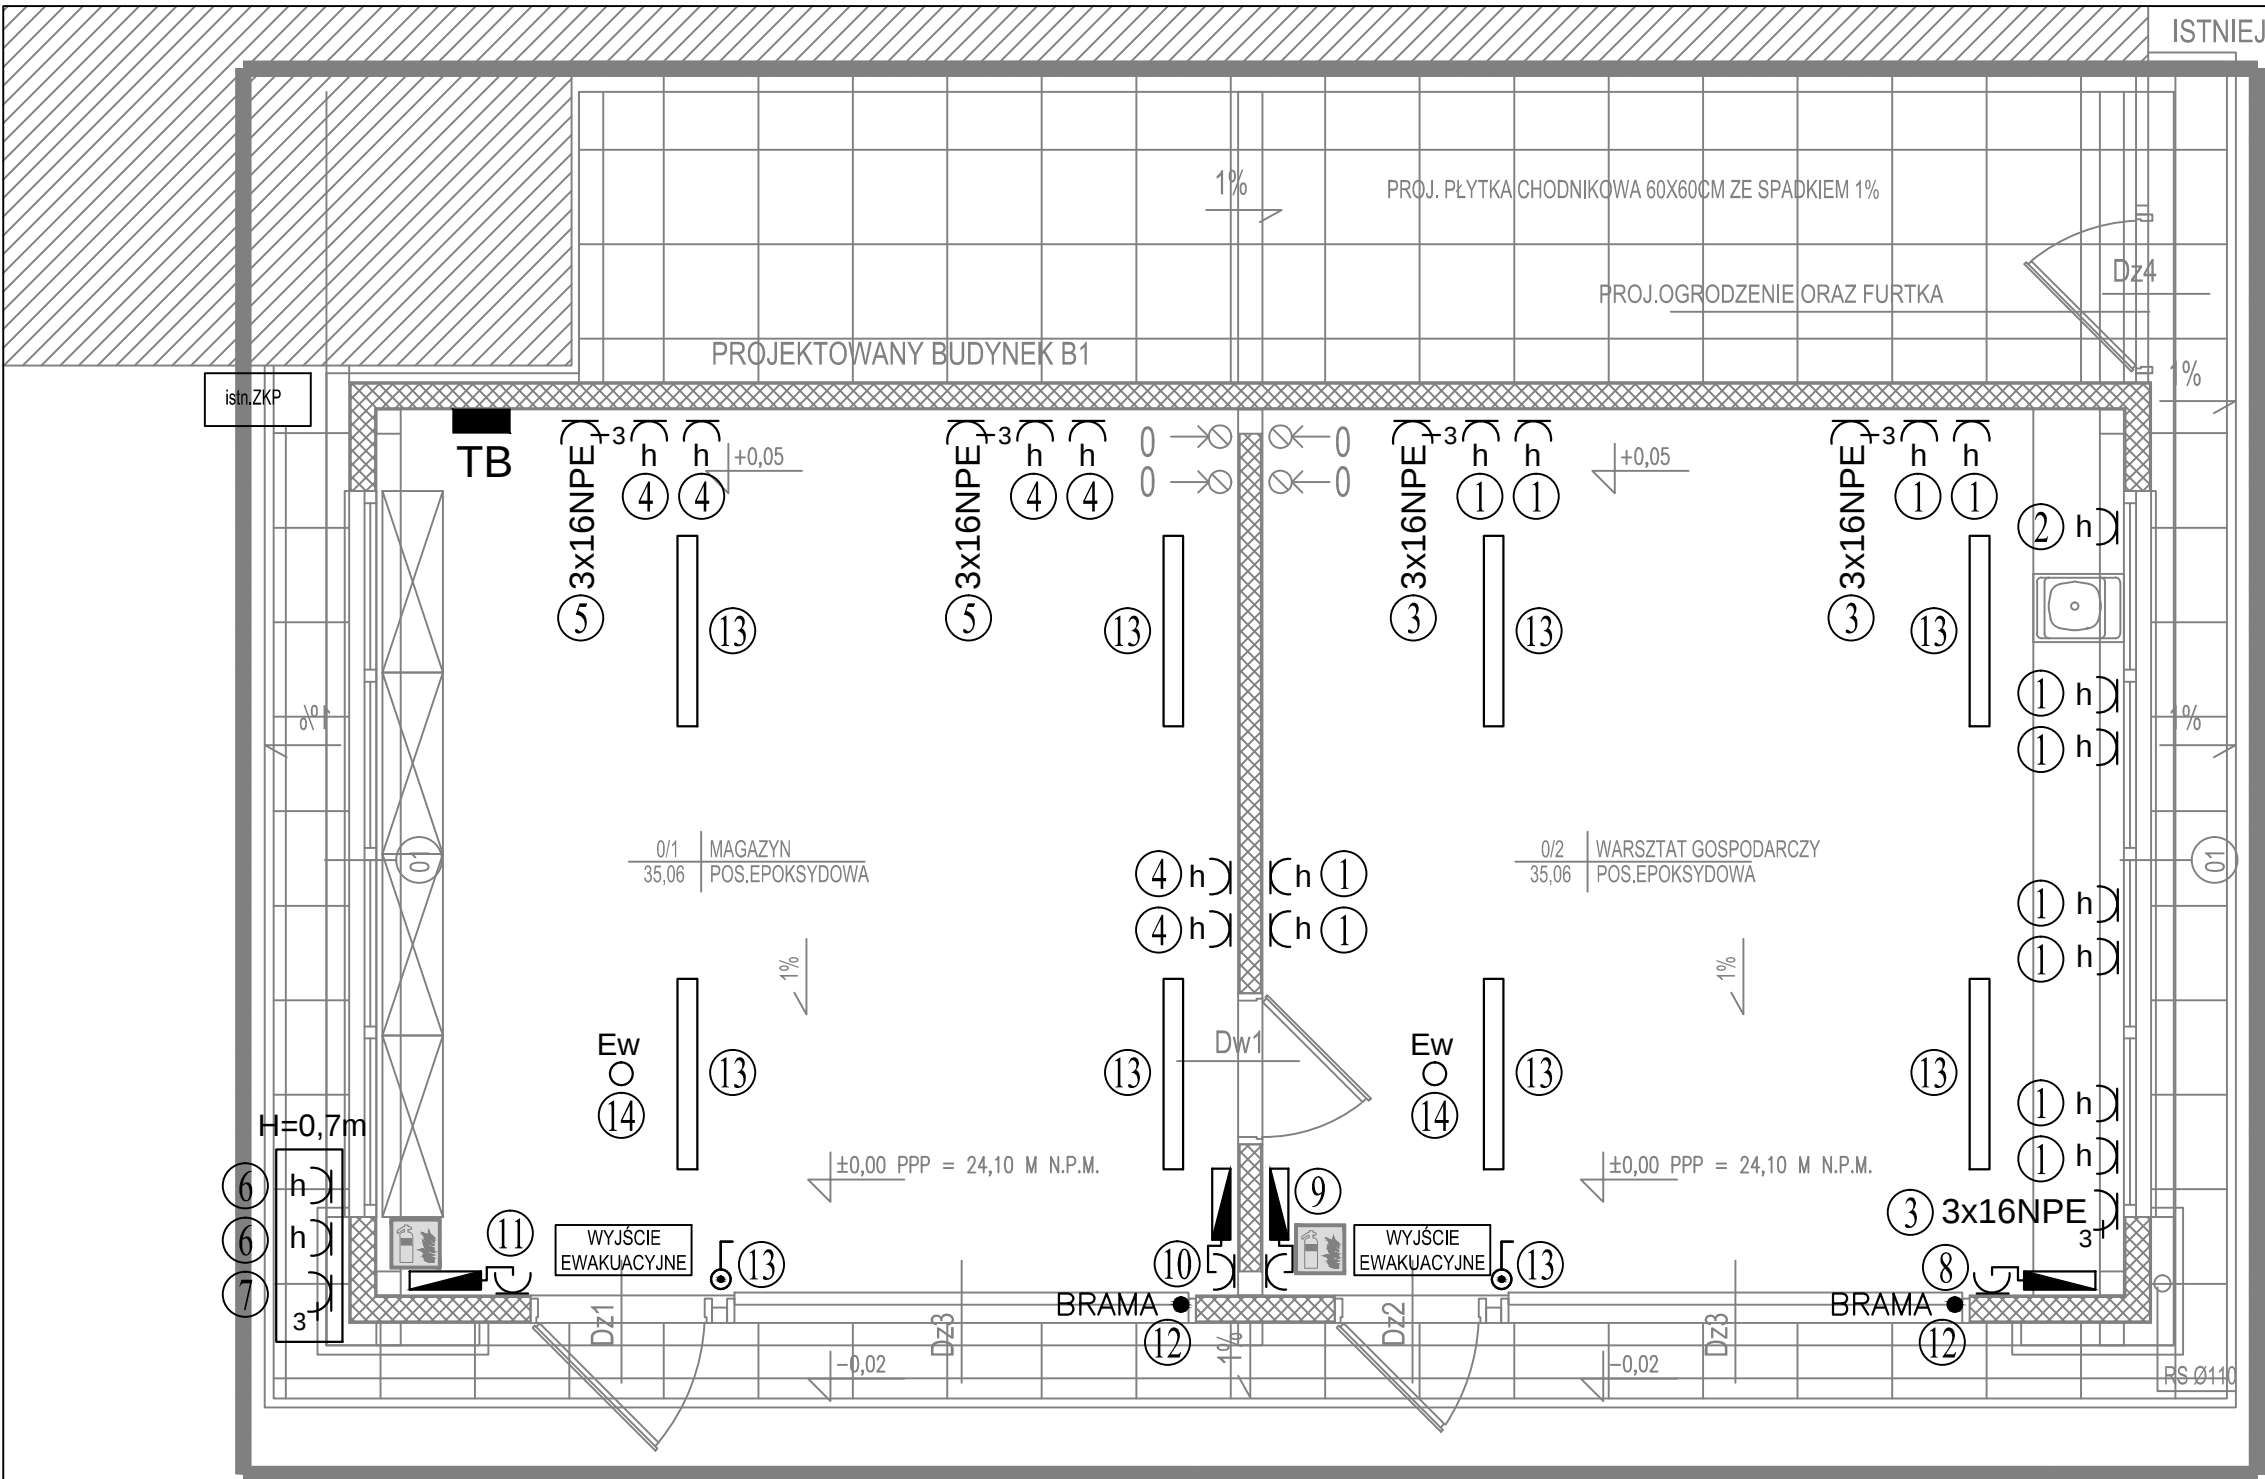

ISTNIEJĄCY BUDYNEK A

OZNACZENIA DRÓG EWAKUACYJNYCH WG. NORMY PN-EN ISO 7010:2012:

PIKTOGRAMY NA TABLICY PCV 1MM, FOTOLUMINESCENCYJNE O WYMIARACH: -380X200MM DLA PIKTOGRAMÓW ŁĄCZONYCH -200X200MM DLA POZOSTAŁYCH OZNACZEŃ	
E001/E002	
E100	
E101/E106	
E102/E107	
E103/E108	
F001	GAŚNICA
F002	HYDRANT WEWNĘTRZNY
F005	ALARM POŻAROWY
WYJŚCIE EWAKUACYJNE	EO01 WYJŚCIE EWAKUACYJNE

**BUDOWA BUDYNKU WARSZTATOWO-MAGAZYNOWEGO
Z ZAGOSPODAROWANIEM TERENU
I NIEZBĘDNĄ INFRASTRUKTURĄ TECHNICZNĄ
WRAZ Z ROZBIÓRKĄ BUDYNKU ISTNIEJĄCEGO
PROJEKT WYKONAWCZY**

JEDNOSTKA PROJEKTOWA:		PODPIS/DATA
ATELIER XXI 70-535 SZCZECIN UL. OSIEK 1/4 T: 914643763 M: 695426810 E: atelier_xxi@wp.pl		
PROJEKTANT	Jan Kubicki upr. proj. 48/SZ/76	
SPRAWDZAJĄCY	mgr inż. Marek Kubicki upr. proj. ZAP/0123/POOE/13	
OBIEKT/ADRES:		
BUDYNEK REJONU II WYDZIAŁU SIECI WODOCIĄGOWEJ SZCZECIN, UL. POWSTAŃCÓW WIELKOPOLSKICH 61 DZ.NR 86/10, OBRĘB:1057		
INWESTOR:		
ZAKŁAD WODOCIĄGÓW I KANALIZACJI SP. Z O.O. 71-682 SZCZECIN UL. GOLISZA 10		
RYSUNEK:		
RZUT PARTERU-BUDYNEK B1 INSTALACJE ELEKTRYCZNE		
FAZA:	BRANŻA:	
P.W.	ELEKTRYCZNA	
SKALA:	MIEJSCE/DATA:	NR RYS.:
1:50	Szczecin, 06.2019	PW/E/01

LEGENDA

- PROJ. OPRAWA PRZEMYSŁOWA LED 8800LM
- Ew ○ PROJ. OPRAWA EWAKUACYJNA LED 245LM ZE ŚWIADECTWEM CNBOP-PIB
- PROJ. WYŁĄCZNIK 1-BIEG. SZCZELNY
- h PROJ. GNIAZDO WTYKOWE 2x16A/Z SZCZELNE
- h3 PROJ. GNIAZDO WTYKOWE 3x16N+PE SZCZELNE
- h h h PROJ. GNIAZDA W OBUDOWIE SZCZELNEJ IP65
- h PROJ. GRZEJNIK ELEKTRYCZNY
- PROJ. PUSZKA INSTALACYJNA o 140 Z PIERŚCIENIEM ROZGAŁĘŻNYM DO 2,5mm

PRAWA AUTORSKIE ZASTRZEŻONE
Niniejszy projekt / utwór architektoniczny jest chroniony prawem autorskim zgodnie z art.1 i następne Ustawy o Prawie Autorskim i Prawach Pokrewnych z dn. 4.02.1994 r (Dz.U. nr24 poz.83 z 23.02.1994r)