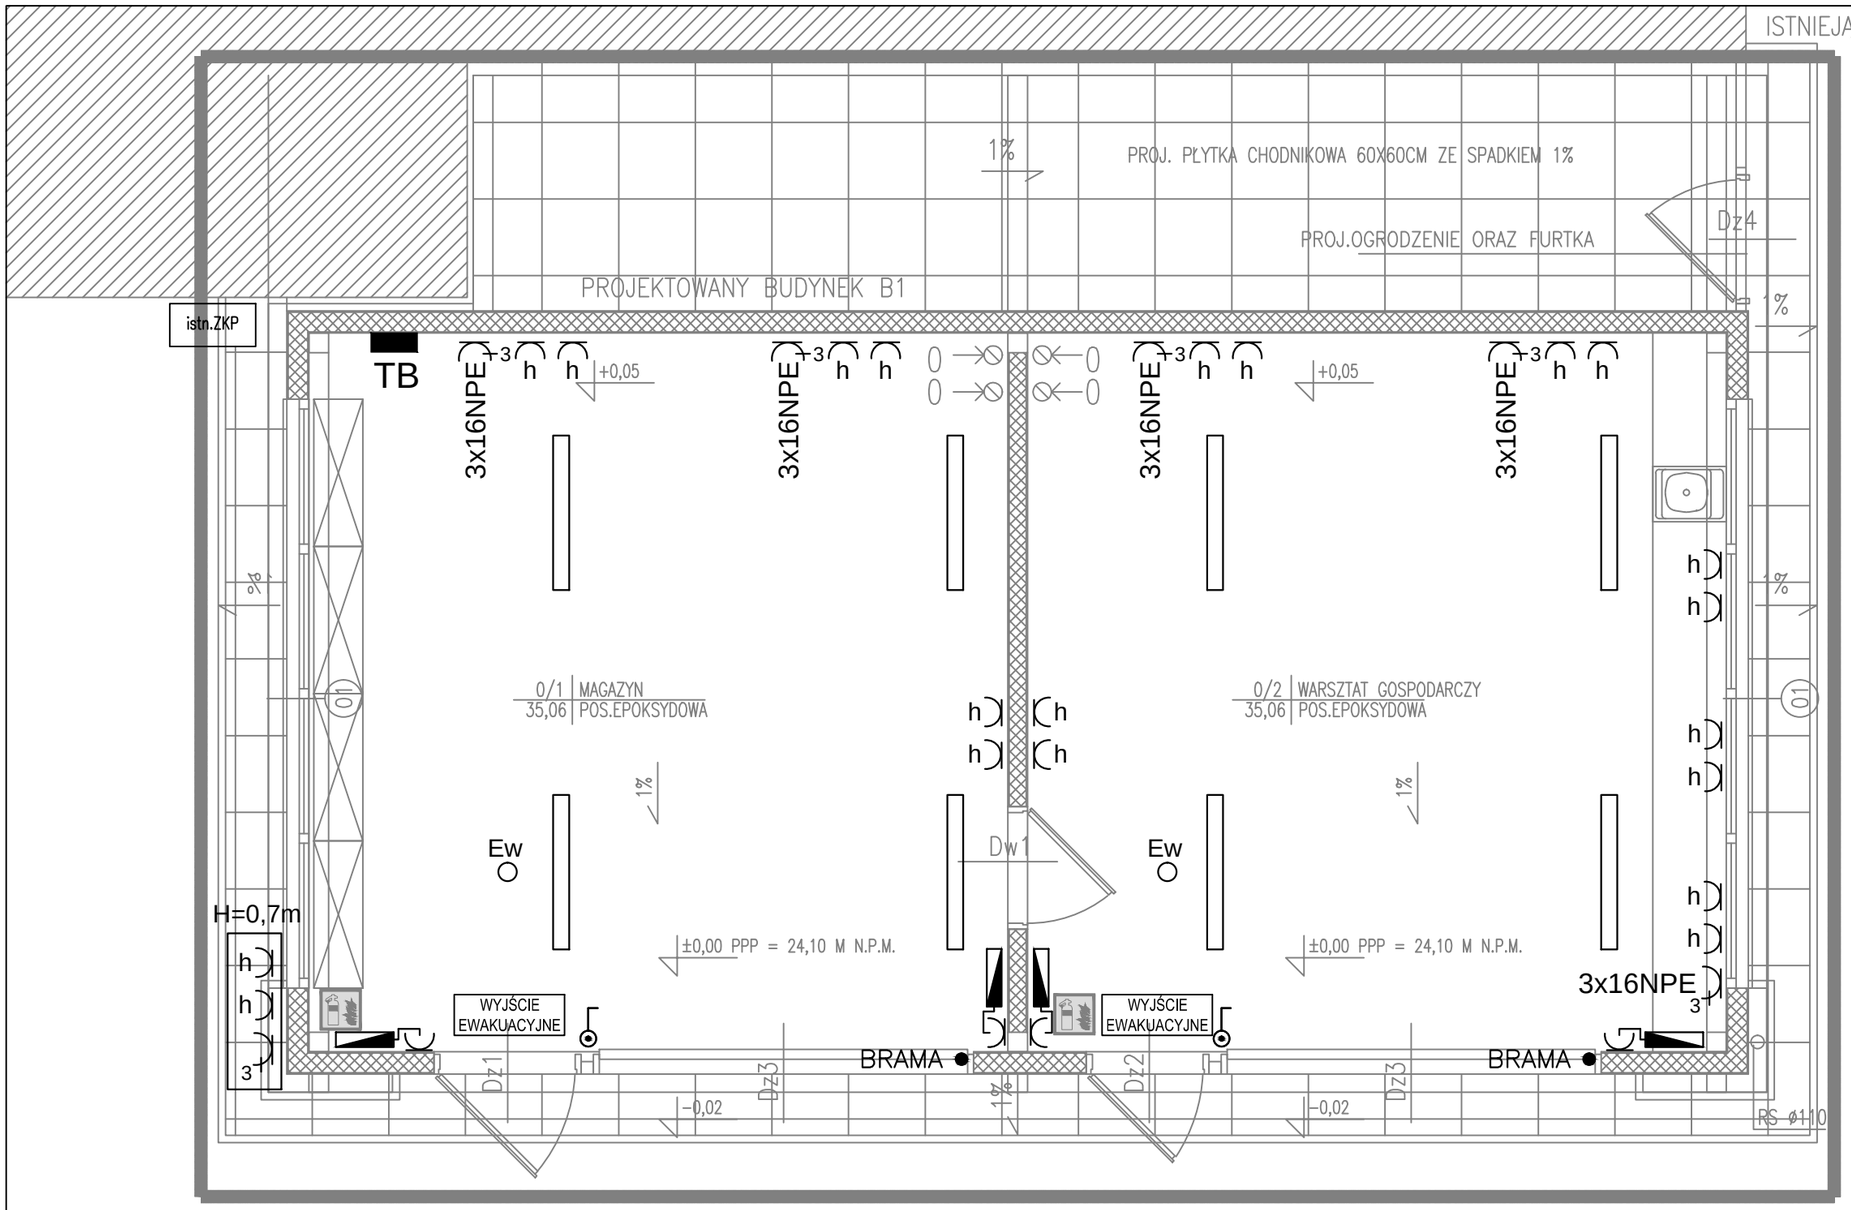

OZNACZENIA DRÓG EWAKUACYJNYCH WG. NORMY PN-EN ISO 7010:2012:

PIKTOGRAMY NA TABLICY PCV 1MM, FOTOLUMINESCENCYJNE O WYMIARACH:
-380X200MM DLA PIKTOGRAMÓW ŁĄCZONYCH
-200X200MM DLA POZOSTAŁYCH OZNACZEŃ

E001/E002		F001	GAŚNICA
E100		F002	HYDRANT WEWNĘTRZNY
E101/E106		F005	ALARM POŻAROWY
E102/E107		E001 WYJŚCIE EWAKUACYJNE	WYJŚCIE EWAKUACYJNE
E103/E108			

LEGENDA

- PROJ. OPRAWA PRZEMYSŁOWA LED 8800LM
- Ew ○ PROJ. OPRAWA EWAKUACYJNA LED 245LM ZE ŚWIADECTWEM CNBOP-PIB
- PROJ. WYŁĄCZNIK 1-BIEG. SZCZELNY
- h PROJ. GNIAZDO WTYKOWE 2x16A/Z SZCZELNE
- 3 PROJ. GNIAZDO WTYKOWE 3x16N+PE SZCZELNE
- PROJ. GNIAZDA W OBUDOWIE SZCZELNEJ IP65
- PROJ. GRZEJNIK ELEKTRYCZNY
- PROJ. PUSZKA INSTALACYJNA o 140 Z PIERŚCIENIEM ROZGAŁĘŹNYM DO 2,5mm

BUDOWA BUDYNKU WARSZTATOWO-MAGAZYNOWEGO Z ZAGOSPODAROWANIEM TERENU I NIEZBĘDNĄ INFRASTRUKTURĄ TECHNICZNĄ WRAZ Z ROZBIÓRKĄ BUDYNKU ISTNIEJĄCEGO PROJEKT BUDOWLANY

JEDNOSTKA PROJEKTOWA:		PODPIS/DATA
ATELIER XXI 70-535 SZCZECIN UL. OSIEK 1/4 T: 914643763 M: 695426810 E: atelier_xxi@wp.pl		
PROJEKTANT	Jan Kublicki upr. proj. 48/SZ/76	
SPRAWDZAJĄCY	mgr inż. Marek Kublicki upr. proj. ZAP/0123/POOE/13	
OBIEKT/ADRES:		
	BUDYNEK REJONU II WYDZIAŁU SIECI WODOCIĄGOWEJ SZCZECIN, UL.POWSTAŃCÓW WIELKOPOLSKICH 61 DZ.NR 86/10, OBRĘB:1057	
INWESTOR:		
	ZAKŁAD WODOCIAGÓW I KANALIZACJI SP. Z O.O. 71-682 SZCZECIN UL. GOLISZA 10	
RYSUNEK:		
	RZUT PARTERU-BUDYNEK B1 INSTALACJE ELEKTRYCZNE	

FAZA:	BRANŻA:	
P.B.	ELEKTRYCZNA	
SKALA: 1:50	MIEJSCE/DATA: Szczecin, 04.2019	NR RYS.: PB/E/01

PRAWA AUTORSKIE ZASTRZEŻONE
Niniejszy projekt / utwór architektoniczny jest chroniony prawem autorskim zgodnie z art.1 i następne Ustawy o Prawie Autorskim i Prawach Pokrewnych z dn. 4.02.1994 r (Dz.U. nr24 poz.83 z 23.02.1994r)