

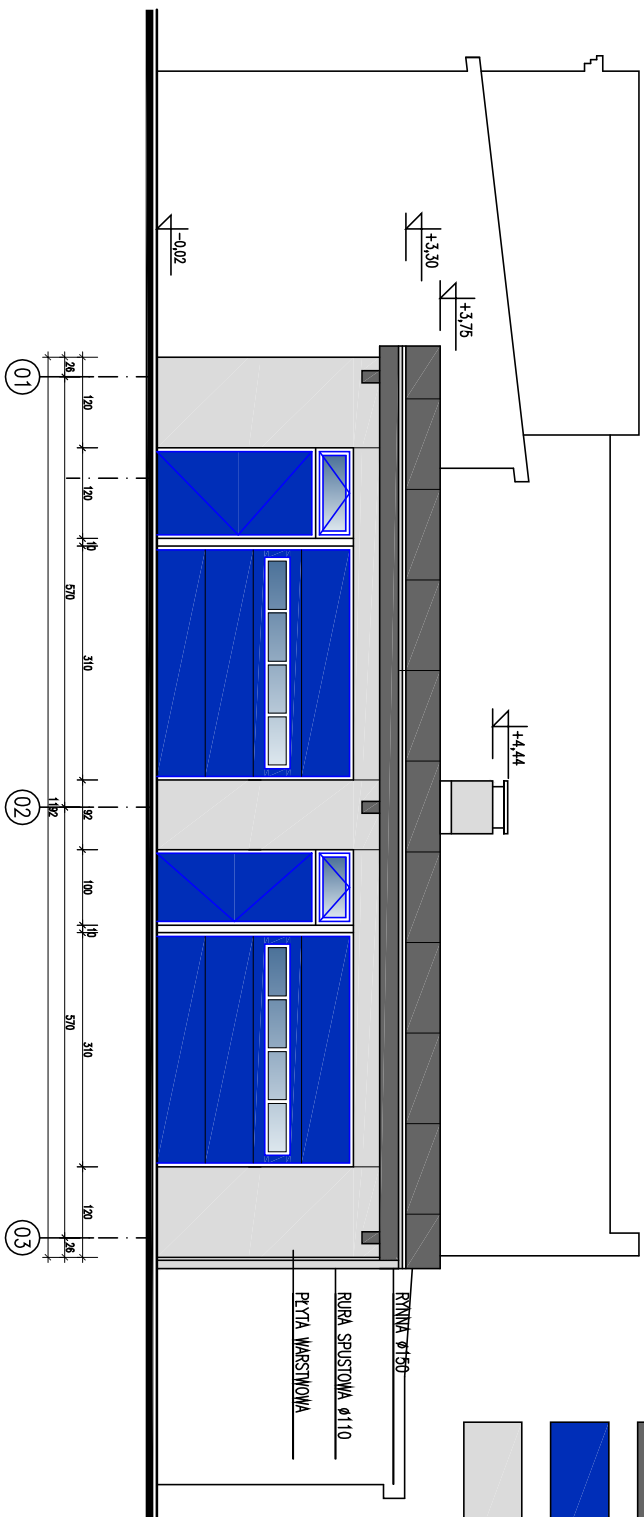


UWAGI I OZNACZENIA:


- | | |
|---|--------------------------------|
|  | PLYTA WARSTWOWA KOLOR RAL 7046 |
|  | BRAMY KOLOR GRANATOWY RAL 5001 |
|  | PLYTA WARSTWOWA KOLOR RAL 7036 |
| | STOLARKA OKIENNA |

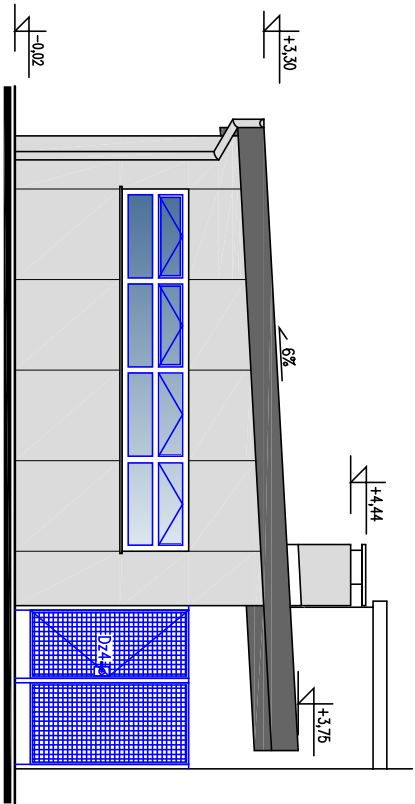


ELEWACJA PÓŁNOCNA

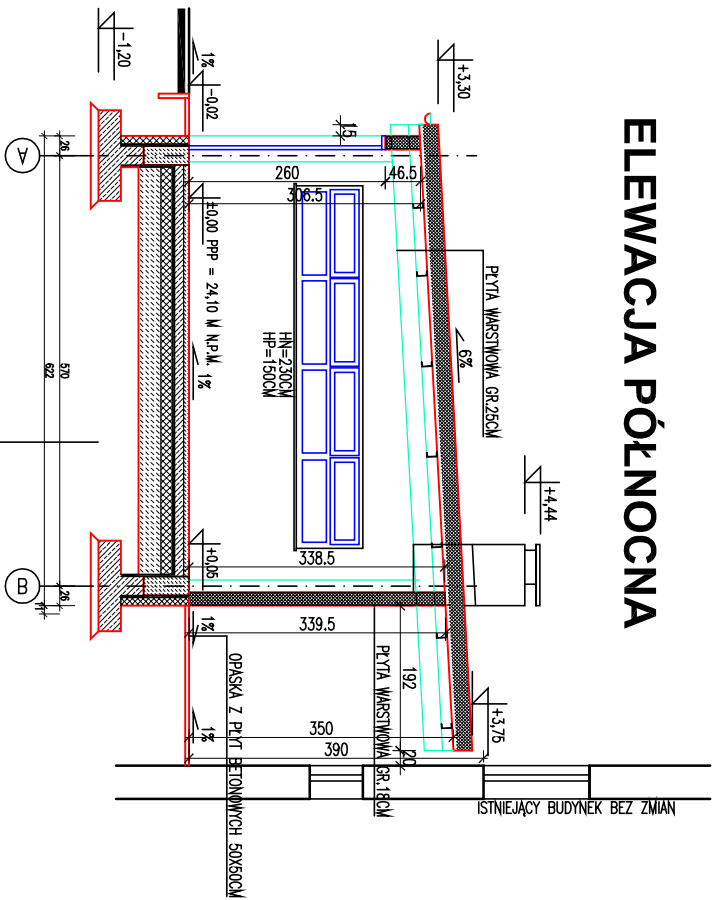

ELEWACJA WSCHODNIA

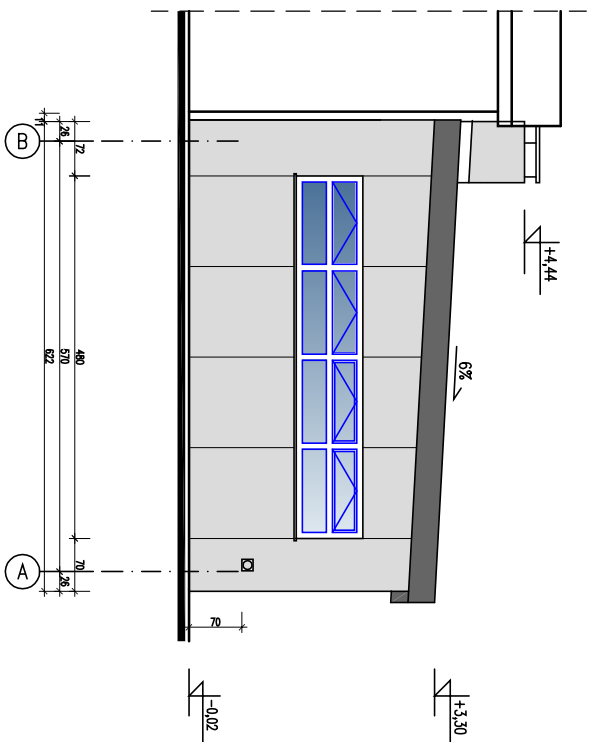

PRZEKRÓJ A-A

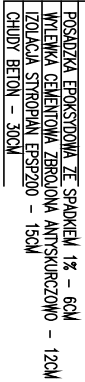

ELEWACJA POŁUDNIOWA

BUDOWA BUDYNKU WARSZTATOWO-MAGAZYNOWE Z ZAGOSPODAROWANIEM TERENU I NIEZBĘDĄ INFRASTRUKTURĄ TECHNICZNĄ WRAZ Z ROZBIÓRKĄ BUDYNKU ISTNIEJĄCEGO PROJEKT WYKONAWCZY			
JEDNOSTKA PROJEKTOWA:		PODPIS/DATA	
ATELIER XXI 70-535 SZCZECIN UL. OSIEK 1/4 T: 914643763 M: 695426810 E: atelier_xxi@wp.pl			
PROJEKTANT	mgr inż. arch. Krzysztof Kołert upr. proj. 2/SZ/98, ZP-0383		
SPRAWDZAJĄCY	mgr inż. arch. Monika Sowińska upr. proj. 12/POJ/OKK/2007		
OBIEKT /ADRES:	BUDYNEK REJONU II WYDZIAŁU SIECI WODOCIECIOWEJ SZCZECIN, ALCEA POWSTANCOW WIELKOPOLSKICH 61 DZ.NR 86/10, OBRĘB:1057		
INWESTOR:	ZAKŁAD WODOCIĄGÓW I KANALIZACJI SP. Z O.O. 71-682 SZCZECIN UL. GOLSZA 10		
RYSUNEK: ELEWACJE, PRZEKRÓJ – BUDYNEK			
FAZA:	BRAZJA:		
P.W.	ARCHITEKTURA		
SKALA:	MIEJSCE/DATA:	NR R/S:	
1:100	Szczecin, 06.2019	PW/A/	
PRAWA AUTORSKIE ZASTRZEŻONE Niniejszy projekt / autor architektoniczny jest chroniony prawem autorskim zgodnie z art. 1 i następnymi Ustawy / Prawie Autorskim i Prawach Pokrewnych z dn. 4.02.1994 r (Dz.U. nr24 poz.83 z 23.02.1994)			