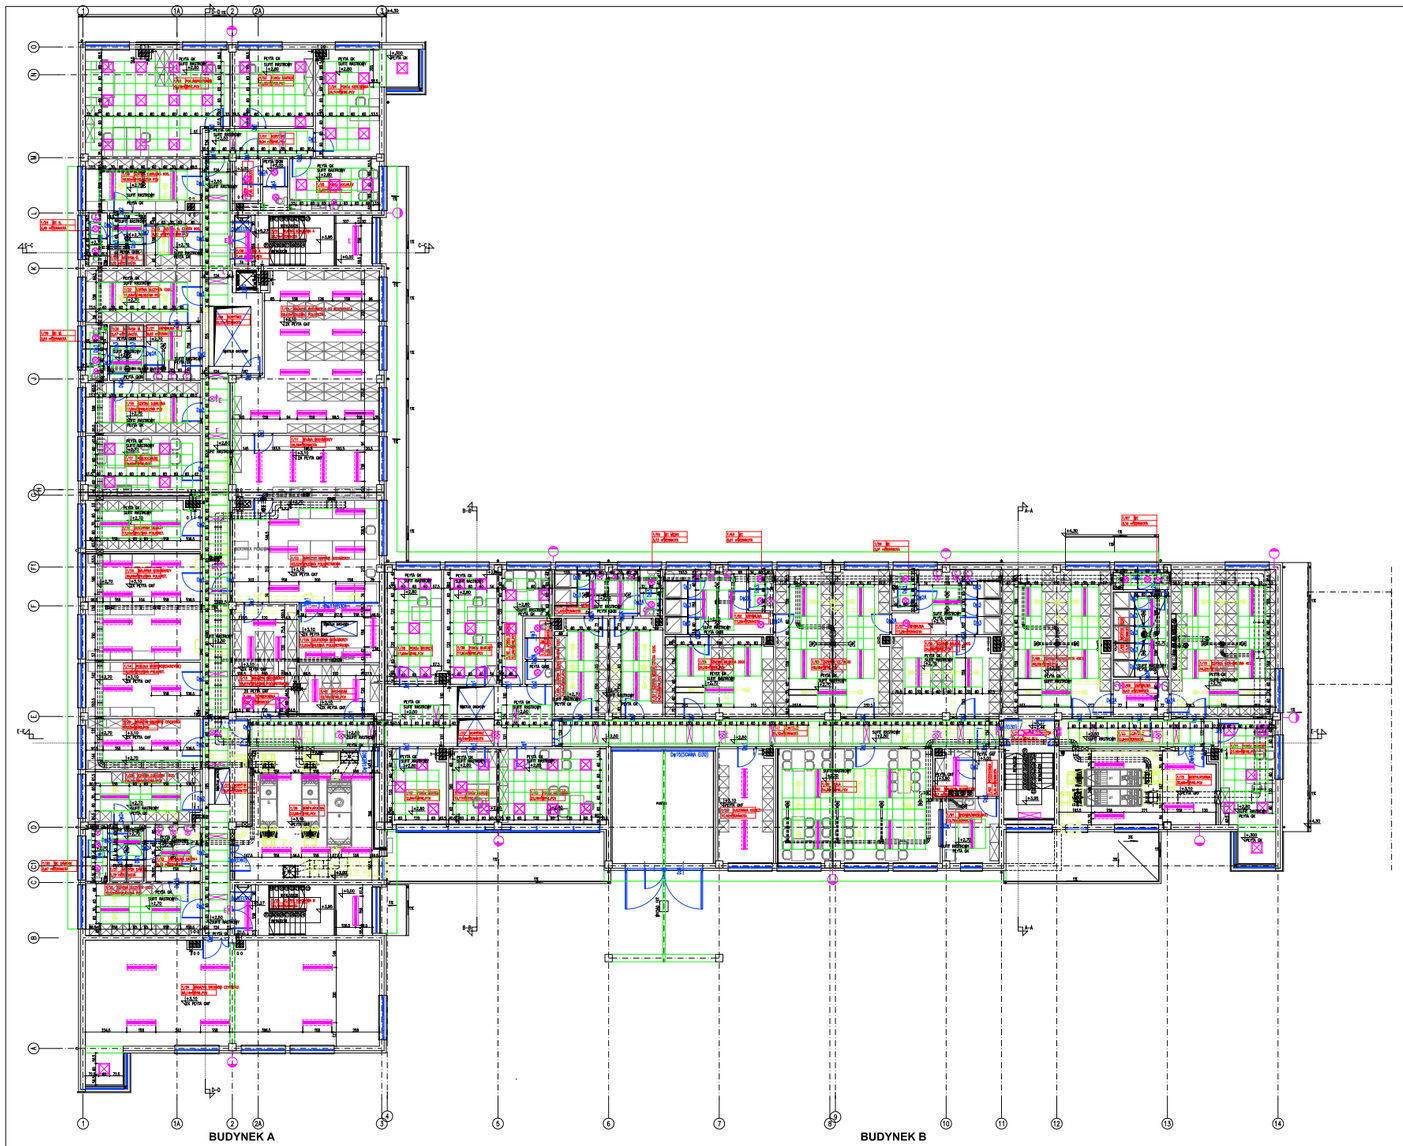

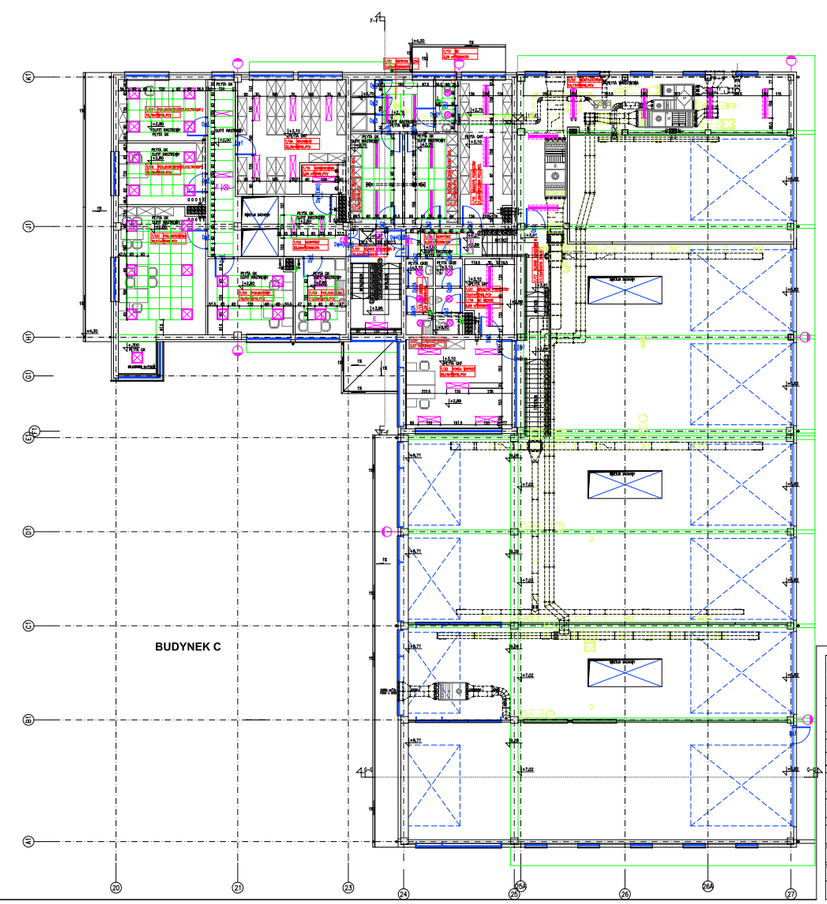

UWAGI I UZGODNIENIA

POZIOM <ZERO> BUDYNKU PRZYJĘTY 0,00=15,20MN.p.m.

LEGENDA :

- SUFIT NAŚCIENNY
- oprawa jarzeniowa typu AGAT PLUS 4x18W PPAR-P opaszczowa lub równoważna
- oprawa jarzeniowa typu RUBIN PLUS 4x18W PPAR-P nadtynkowa lub równoważna
- oprawa jarzeniowa typu AGAT PLUS 4x18W OPAL opaszczowa lub równoważna
- oprawa jarzeniowa typu AGAT PLUS 2x36W PPAR-P opaszczowa lub równoważna
- oprawa jarzeniowa typu AGALINE 2x58W nadtynkowa lub równoważna
- oprawa jarzeniowa typu AGALINE 2x58W zwieszana (1m) lub równoważna
- oprawa jarzeniowa typu NEPTUN PC 2x58W IP65 montażowa na ścianie lub równoważna
- oprawa jarzeniowa typu NEPTUN PC 2x58W IP65 zwieszana (1m) lub równoważna
- oprawa zarzeja przeciwpożarowego 100W głuszna
- oprawa nuklapu 2x18W szczelna IP44
- oprawa ścienna 2x18W szczelna IP44
- oprawa kierunkowa oświetlenia ewakuacyjnego 1x8W
- oprawa ewakuacyjna z napisem "WYJŚCIE EWAKUACYJNE"
- INSTALACJA WENTYLACJA NAWIEWNA
- INSTALACJA WENTYLACJA WYWIEWNA

BUDOWA ZESPOŁU BUDYNKÓW WARSZTATOWO-BIUROWYCH
Z GARAŻAMI PODZIEMNYMI PARKINGAMI PORTIERNIĄ BRAMĄ
WRAZ Z ZAGOSPODAROWANIEM TERENU ORAZ Z NIEZBĘDNĄ
INFRASTRUKTURĄ TECHNICZNĄ I Z WYBURZENIEM
ISTNIEJĄCYCH BUDYNKÓW

PROJEKT BUDOWLANY

JEDNOSTKA PROJEKTOWA:	PODPIS/DATA
ATELIER XXI 71-670 SZCZECIN UL.PRZYJAŹDŹ ZOLNIERZY 80/3 tel. 0-048 91 4663763 / 690. 426810	
ARCHITEKTURA:	
PROJEKTANT: mgr inż. arch. Krzysztof Kaleri upr. proj. 2/U2/96, 2P-0383	
SPRAWDZAJĄCY: mgr inż. arch. Bożena Sobolewska upr. proj. 12/DPOM/SAR/2007	
OBIEKT/ADRES: ZAKŁAD WODOCIĄGÓW I KANALIZACJI SP. Z O.O. 71-660 SZCZECIN UL.JAUGSZA 10, D.NR 1/5, 6/14, 8/8	
INWESTOR: ZAKŁAD WODOCIĄGÓW I KANALIZACJI SP. Z O.O. 71-660 SZCZECIN UL. JAUGSZA 10	
RYSUNEK: RZUT PIĘTRA RZUT SUFITÓW PODWIESZONYCH	
FAZA: P.W.	BRANŻA: ARCHITEKTURA
SKALA: 1:100	MIEJSCE/DATA: Szczecin, 20.04.2009
NR RYS.: PW/A/20	

Własność autorska pracowni
Zabrania się jakiejkolwiek dystrybucji bez zgody pracowni ATELIER XXI Szczecin
Ustawa o Prawie Autorskim i Prawach Pokrewnych z dn. 4.02.1994 r. (Dz.U. z 1994 r. poz. 24 poz. 83 z dn. 23.04.1994 r.)