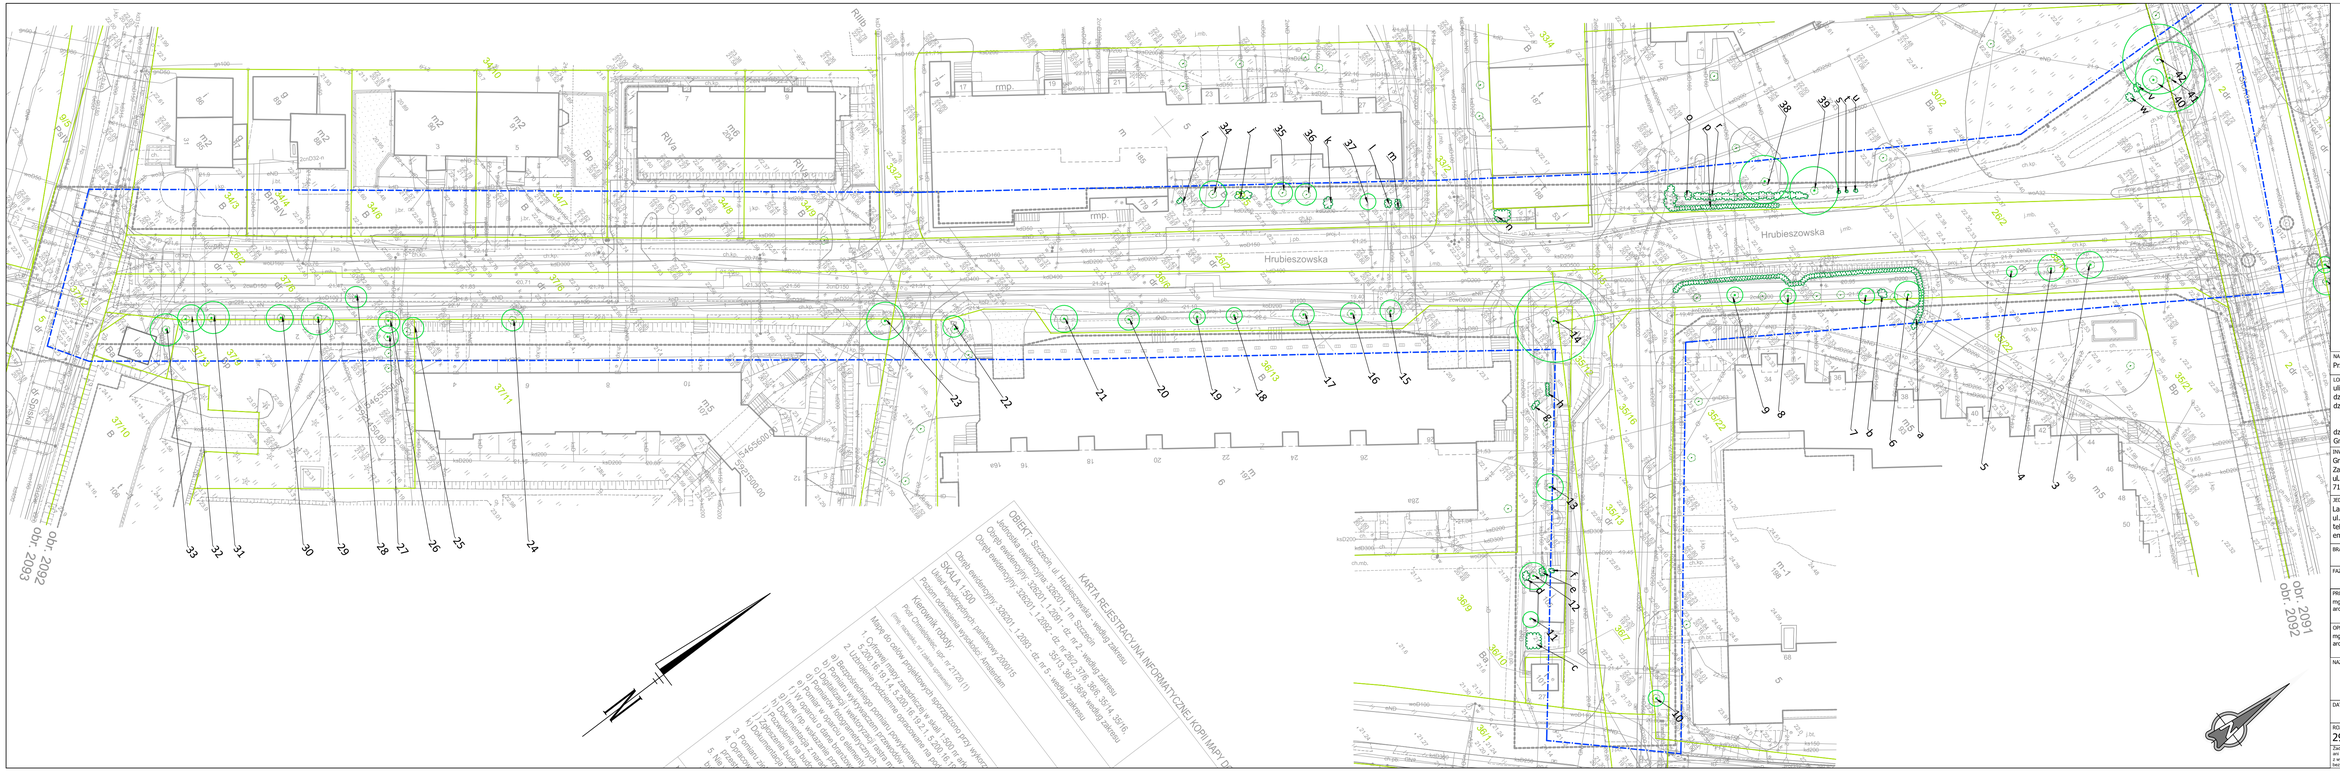


LEGENDA:

- drzewa liściaste
- krzewy
- 41 numer porządkowy

| | |
|---|---|
| NAZWA PROJEKTU | Przebudowa ulicy Hrubieszowskiej w Szczecinie. |
| LOKALIZACJA INWESTYCJI | ulica: Hrubieszowska<br>dz. ewid. nr: 2 obręb 2091;<br>dz. ewid. nr: 26/2, 30/2, 33/2, 33/5, 35/13, 35/14, 35/16, 36/1 ,36/6, 36/7, 37/6, 37/12 obręb 2092<br>dz. ewid. nr: 5 obręb 2093<br>Gmina Miasto Szczecin, woj. zachodniopomorskie |
| INWESTOR | Gmina Miasto Szczecin<br>Zarząd Dróg i Transportu Miejskiego<br>ul. Sebastiana Klonowica 5<br>71-241 Szczecin |
| JEDNOSTKA PROJEKTOWA | LandscapeDesign.pl Łukasz Frąckowiak<br>ul. Foletowa 57/4 , 70-781 Szczecin<br>tel. +48 660 49 29 19<br>email: landscapedesign@wp.pl |
| BRANŻA | ZIELEŃ |
| FAZA PROJEKTU | PROJEKT BUDOWALNY |
| PROJEKTOWAŁ<br>mgr inż. Łukasz Frąckowiak<br>architekt krajobrazu | PODPIS |
| OPRACOWAŁA<br>mgr inż. Joanna Tomczak<br>architekt krajobrazu | PODPIS |
| NAZWA RYSUNKU | INWENTARYZACJA ZIELENI |
| DATA 11.2017 | NR PROJEKTU 142/2017 |
| ROZMIAR 297x960 / SKALA 1:500 | NR RYSUNKU Z 01 |

Zabrania się kopiowania rysunku nie może być kopiowane w żadnej formie ani żadnymi metodami ręcznymi, mechanicznymi i elektronicznymi łącznie z wykorzystaniem systemów przetwarzania i odwzarzania informacji bez pisemnej zgody Wykonawcy. Wszelkie prawa zastrzeżone.