

OBIEKT:
ul. Maksymiliana Golisza 10
obr. 3023, 3097
m. Szczecin

Zakład Geodezji i Kartografii
GEOD
Plac Lotników 3/1, tel. 605 75 87 44
70-414 Szczecin


Wykonano w ramach roboty geodezyjnej
K.E.R.G.: 1441/2008
Zgłoszonej w MODGiK w Szczecinie

Zakres: _____

Wszelkie trwałe obiekty budowlane podlegają wytyczeniu przez jednostkę wykonawstwa geodezyjnego. Nie wyklucza się istnienia w terenie innych nie wykazanych na mapie urządzeń podziemnych, które nie zostały zgłoszone do inwentaryzacji i o których brak informacji w inst. branżowych:

Wpisano

Kierownik Jednostki Wykonawstwa Geodezyjnego
Zdzisław Kwiecieński podpis

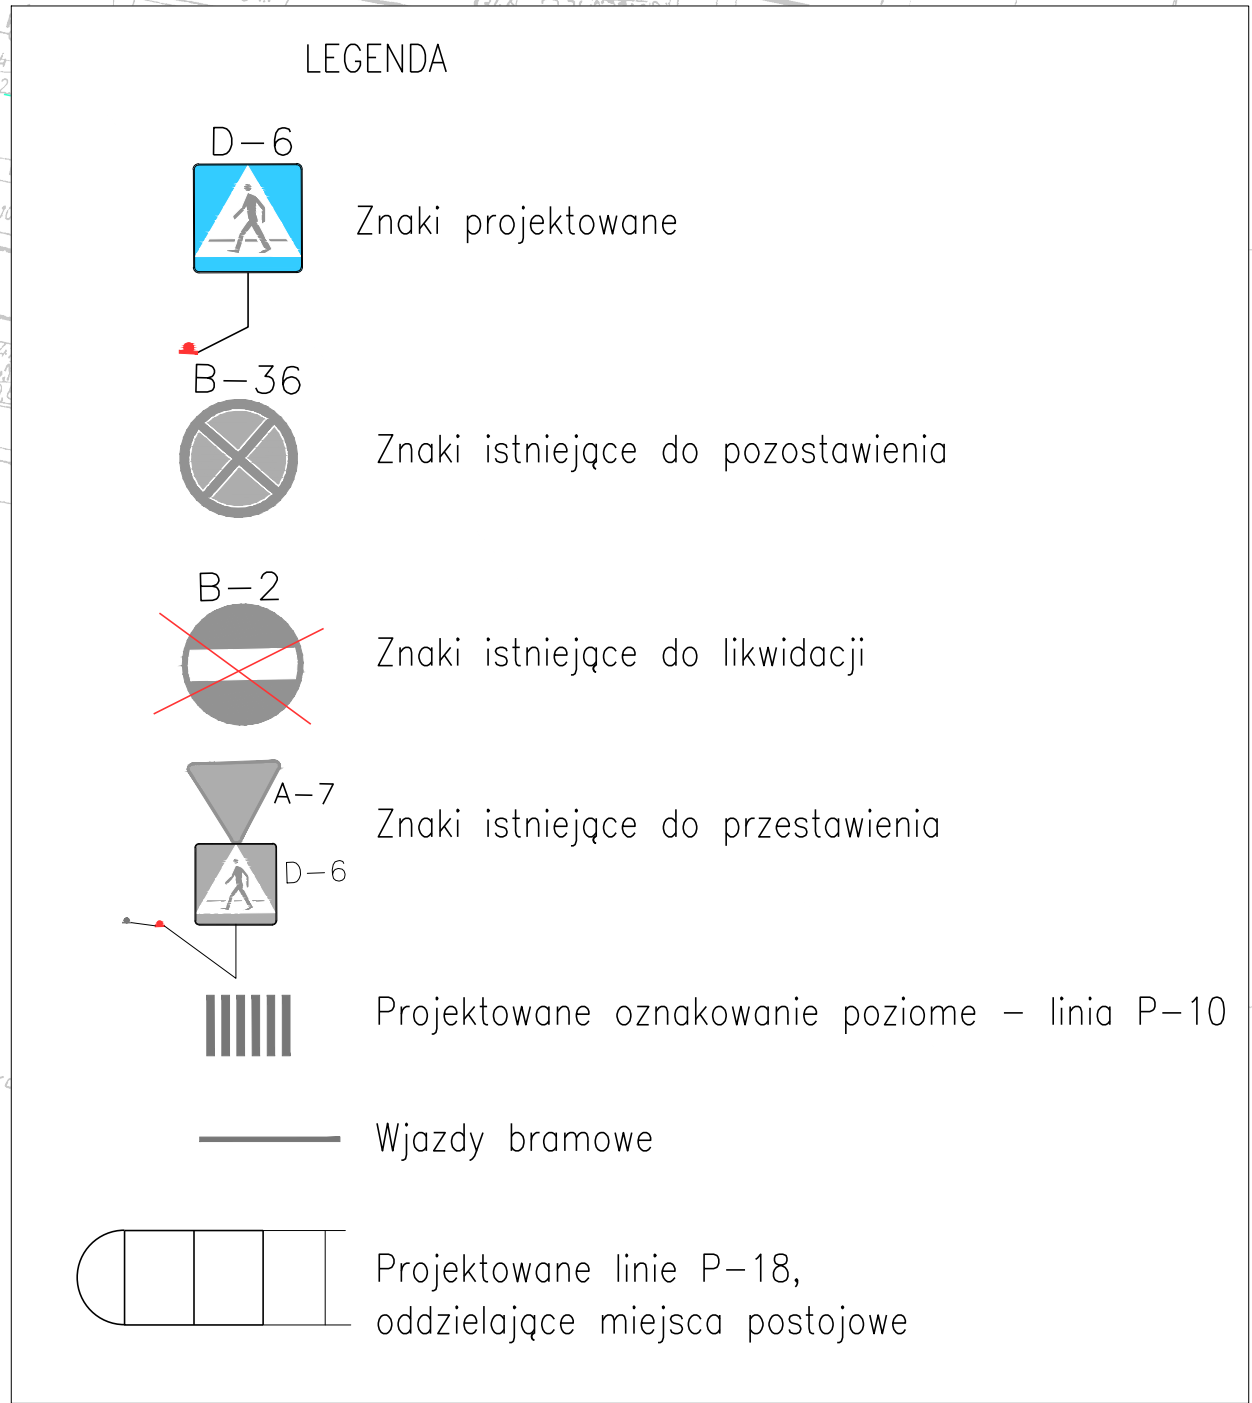

BUDOWA ZESPOŁU BUDYNKÓW WARSZTATOWO-BIUROWYCH
Z GARAZAMI, TRAFOSTACJĄ, PORTIERNĄ,
MYJNIĄ DLA SAMOCHODÓW CIĘŻAROWYCH, WIATAMI
WRAZ Z ZAGOSPODAROWANIEM TERENU
ORAZ Z NIEZBEDNĄ INFRASTRUKTURĄ TECHNICZNĄ
I Z WYBURZENIEM ISTNIEJĄCYCH BUDYNKÓW

JEDNOSTKA PROJEKTOWA: _____ PODPIS/DATA _____

ATELIER XXI 71-670 SZCZECIN UL.PRZYJACIÓŁ ŻOŁNIERZA 80/3 tel. 0-048 91 4643763 / 695 426810	
--	--

BRANŻA DROGOWA:	
-----------------	--

PROJEKTANT:	tech. Zygmunt Sobolewski upr. proj. 270/Sz/86	
-------------	--	--

OPRACOWUJĄCY:	Małgorzata Puziarska
OBIEKT/ADRES:	

ZAKŁAD WODOCIAGÓW I KANALIZACJI SP. Z O.O.
71-682 SZCZECIN

INWESTOR:	UL. GOLISZA 10
-----------	----------------

32 RYSUNEK:

PLANTA ORGANIZACIÓNI BUCUREȘTI

PLANSZA ORGANIZACJI RUCHU

FAZA:	BRANŻA:
P W	DROGOWA

SKALA:	MIEJSCE/DATA:	NR RYS.:
--------	---------------	----------

1:500	Szczecin, 05.2009	PW/D/01
-------	-------------------	---------

PRAWA AUTORSKIE ZASTRZEŻONE
Niniejszy projekt / utwór architektoniczny jest chroniony prawem autorskim zgodnie z art.1 i następnymi
Ustawy o Prawie Autorskim i Prawach Pokrewnych z dn. 4.02.1994 r. (Dz.U. nr 24 poz. 83 z 23.02.1994r.)