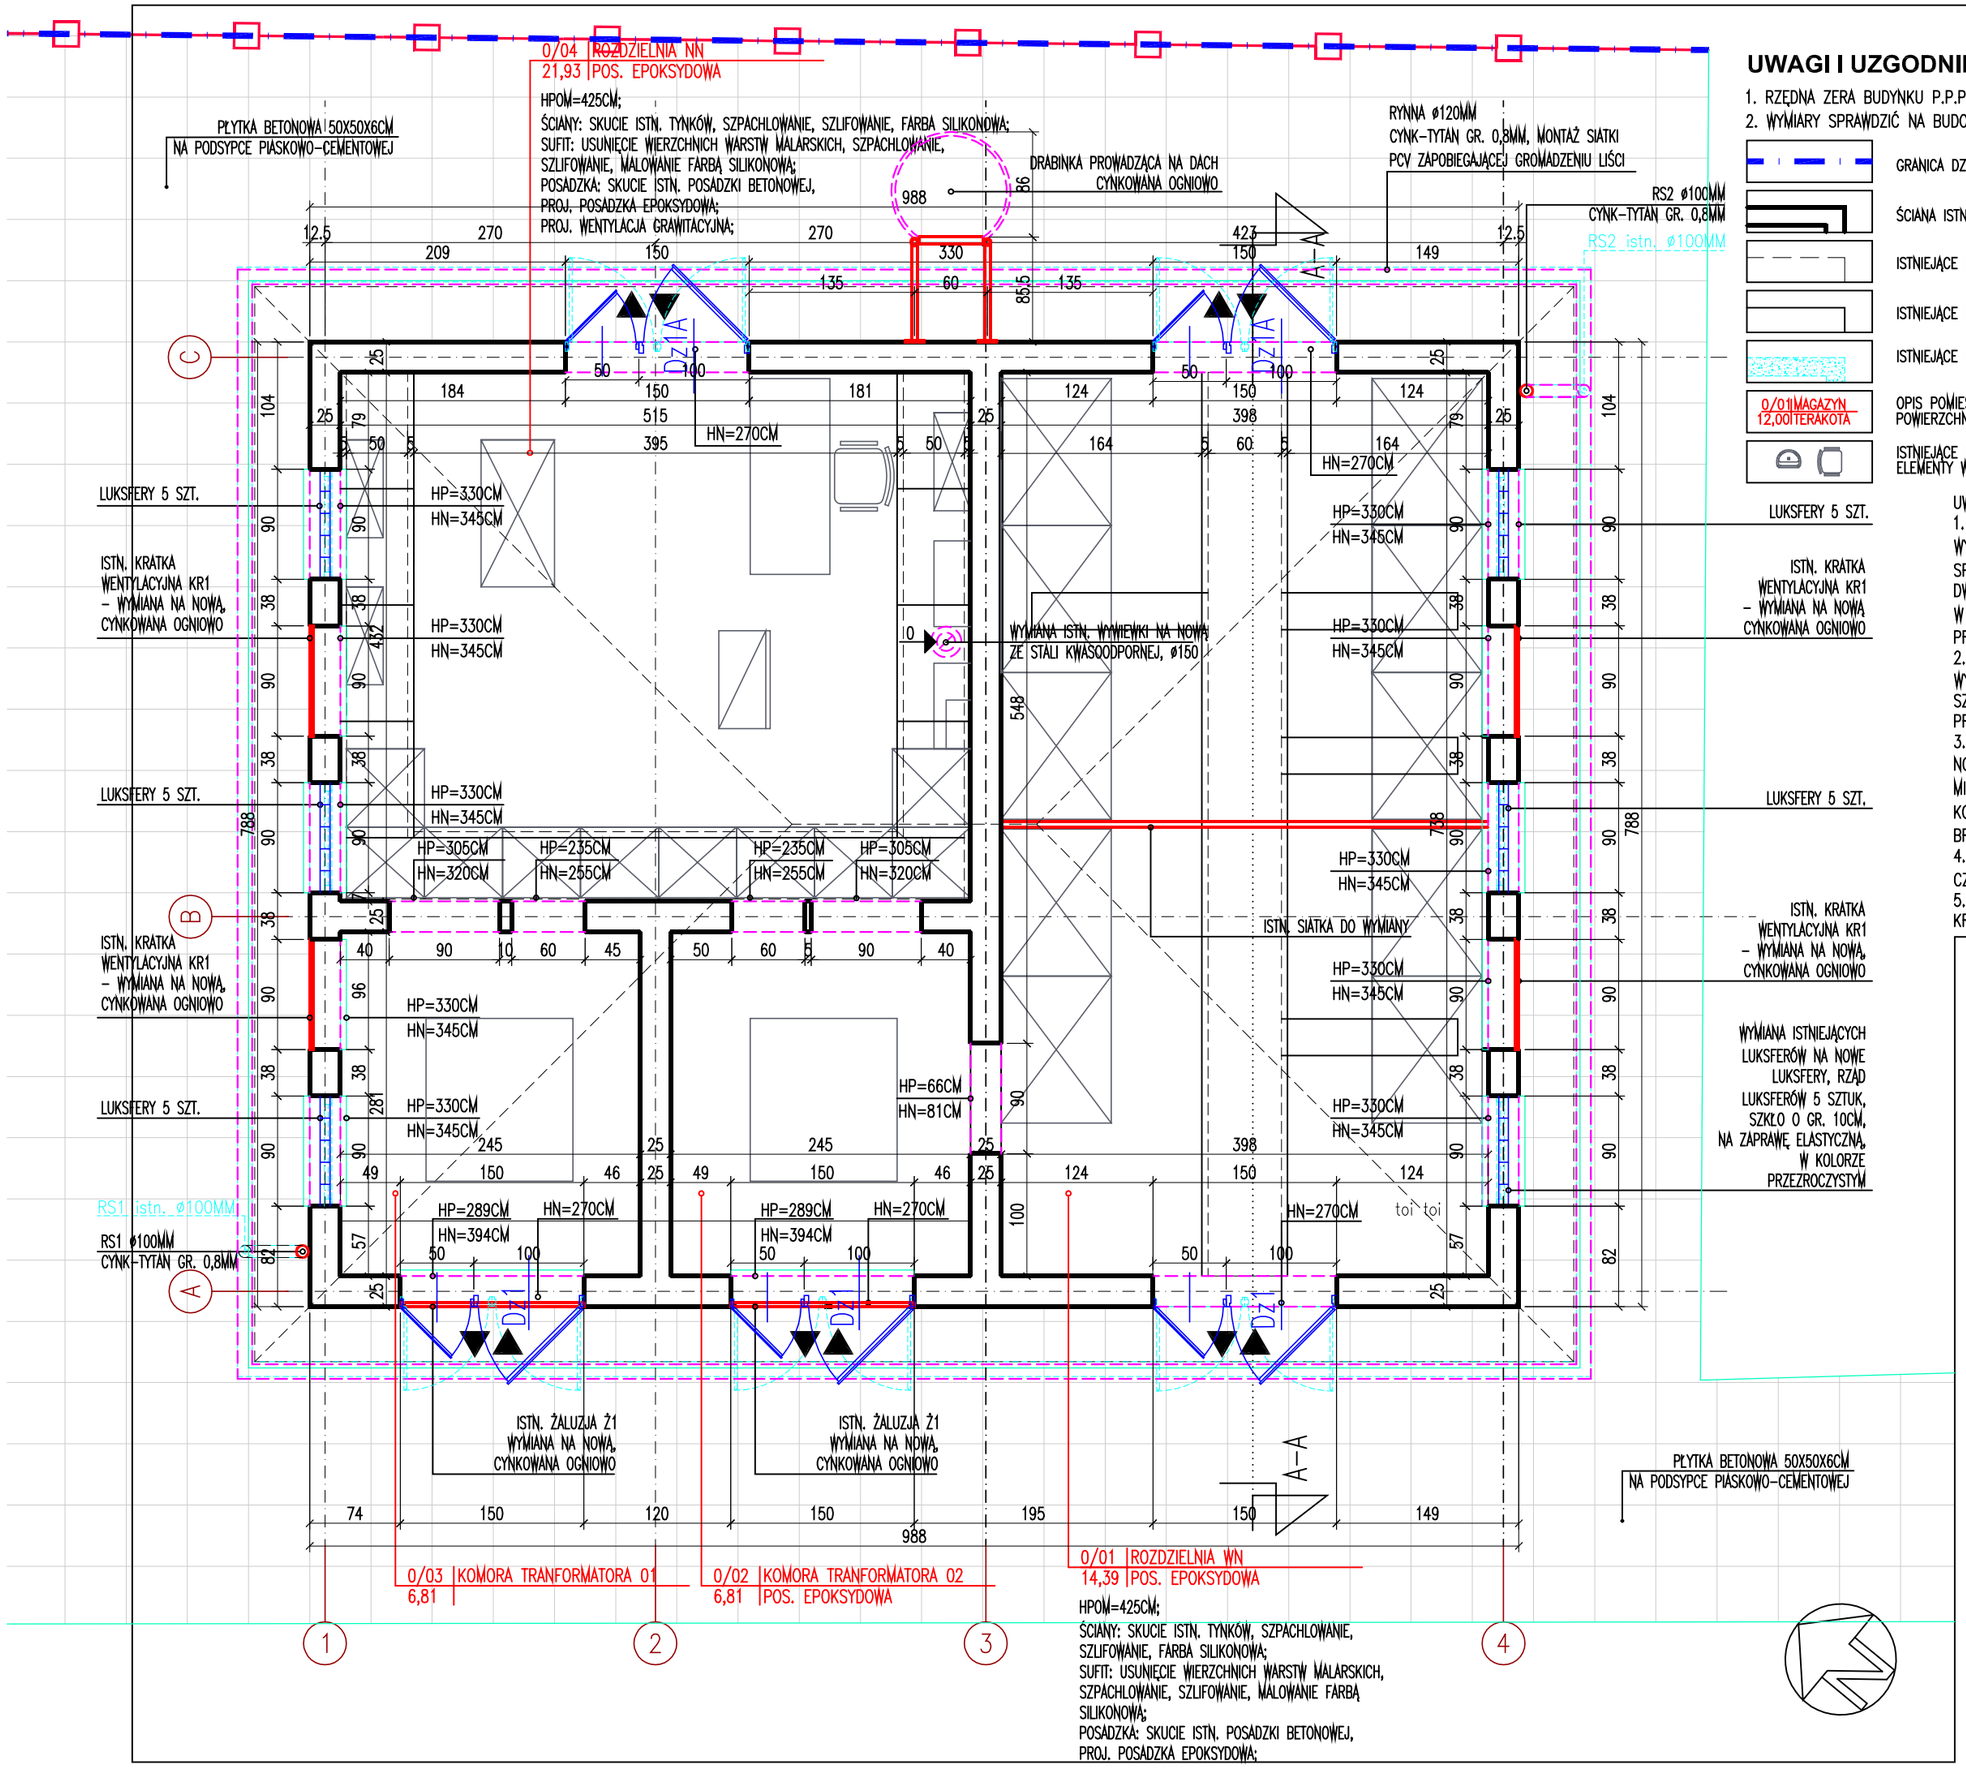

UWAGI I UZGODNIENIA:

1. RZĘDNA ZERA BUDYNKU P.P.P.=1,15m n.p.m.
2. WYMIARY SPRAWDZIĆ NA BUDOWIE

GRANICA DZIAŁKI
ŚCIANA ISTNIEJĄCA
ISTNIEJĄCE ELEMENTY NAD
ISTNIEJĄCE ELEMENTY W WIDOKU
ISTNIEJĄCE ELEMENTY DO WYBURZENIA
0/01 MAGAZYN 12,00 TERAKOTA — OPIS POMIESZCZENIA: NR/NAZWA POWIERZCHNIA/POSADZKA
ISTNIEJĄCE MEBLE/URZĄDZENIA ELEMENTY WYPOSAŻENIA WNĘTRZ
PROJEKTOWANE ELEMENTY
PROJEKTOWANE ELEMENTY NAD
PROJEKTOWANE ELEMENTY W WIDOKU
PROJEKTOWANA STOLARKA OKIENNA/DRZWIOWA
102.5 — LINIA WYMIAROWA
WJAZDY/ WEJŚCIA DO BUDYNKU

UWAGI:

1. STOLARKA DRZWIOWA:
WYMIANA DRZWI ISTNIEJĄCYCH – DEMONTAŻ ISTNIEJĄCEJ STOLARKI DRZWIOWEJ, SPRAWDZENIE NOŚNOŚNI NADPROŻA, SZEROKOŚĆ CZYNNA W DRZWIACH DWUSKRZYDŁOWYCH MIN. 80CM, A W DRZWIACH JEDNOSKRZYDŁOWYCH MIN. 90CM; W PRZYPADKU NIESPEŁNIENIA WYMAGAŃ – POSZERZENIE OTWORU, NADPROŻE PREFABRYKOWANE BETONOWE TYPU "L"; DRZWI STALOWE CYNKOWANE OGNIOWO;
2. STOLARKA OKIENNA:
WYMIANA ISTNIEJĄCYCH LUKSFERÓW NA NOWE LUKSFERY, RZĄD LUKSFERÓW 5 SZTUK, SZKŁO O GR. 10CM, NA ZAPRAWĘ ELASTYCZNĄ, W KOLORZE PRZEZROCZYSTYM;
3. PROJEKTOWANE KANAŁY WENTYLACJI GRAWITACYJNEJ:
NOWE KANAŁY WYMAGAJĄ WYKONANIA NOWYCH OTWORÓW W ISTNIEJĄCYM STROPIE MIN. ø160MM. OTWORY DLA KANAŁÓW WYKONAĆ BEZ INGERENCJI W ŻEBRA KONSTRUKCYJNE. W INNYM WYPADKU NALEŻY WYKONAĆ DODATKOWE OPRACOWANIE BRANŻY KONSTRUKCYJNEJ.
4. DACH:
CZYSZCZENIE POŁACI DACHOWEJ METODĄ CIŚNIENIOWĄ GORĄCĄ WODĄ;
5. KRATY W OTWORACH OKIENNYCH
KRATY ZE STALI CYNKOWANEJ OGNIOWO;

ROBOTY BUDOWLANE ORAZ PRZEBUDOWA ZAGOSPODAROWANIA TERENU WRAZ Z ROZBIÓRKĄ OBIEKTU SOCJALNEGO W PRZEPOMPOWNI ŚCIEKÓW P-1 ZLOKALIZOWANEJ W SZCZECINIE PRZY UL. E. GIERCZAK 3
PROJEKT WYKONAWCZY

JEDNOSTKA PROJEKTOWA:		PODPIS/DATA
ATELIER XXI 70-535 SZCZECIN UL. OSIEK 1/4 T/F 48914643763 M 695 426810 E atelier_xxi@wp.pl		
PROJEKTANT:	mgr inż. arch. Krzysztof Kalert upr. proj. 2/SZ/98 ZP-0383	
SPRAWDZAJĄCY:	mgr inż. arch. Monika Sawicka upr. proj. 12/ZPOIA/OKK/2007	
OPRACOWANIE:	mgr inż. arch. Barbara Strzelec-Paszkiewicz	

OBIEKT/ADRES:
ZAKŁAD WODOCIĄGÓW I KANALIZACJI SP. Z O.O.
UL. EMILII GIERCZAK 3, 70-825 SZCZECIN
DZ.NR: 89/1, 89/2, OBRĘB: DĄBIE36; DZ.NR: 12/3, 12/18, OBRĘB DĄBIE21;

INWESTOR:
ZAKŁAD WODOCIĄGÓW I KANALIZACJI SP. Z O.O.
UL. GOLISZA 10
71-682 SZCZECIN

RYSUNEK:
RZUT PARTERU - OBIEKT NR 3 - PROJEKT

FAZA:	BRANŻA:	
P.W.	ARCHITEKTURA	
SKALA: 1:50	MIEJSCE/DATA: Szczecin, 11.2018	NR RYS.: PW/A/02

PRAWA AUTORSKIE ZASTRZEŻONE
Niniejszy projekt / utwór architektoniczny jest chroniony prawem autorskim zgodnie z art.1 i następne Ustawy o Prawie Autorskim i Prawach Pokrewnych z dn. 4.02.1994 r (Dz.U. nr24 poz.83 z 23.02.1994r)