



UWAGI I UZGODNIENIA

- RZĘDNA ZERA BUDYNKU P.P.P.=1,15m n.p.m.
- WMIARY SPRAWDZIĆ NA BUDOWIE

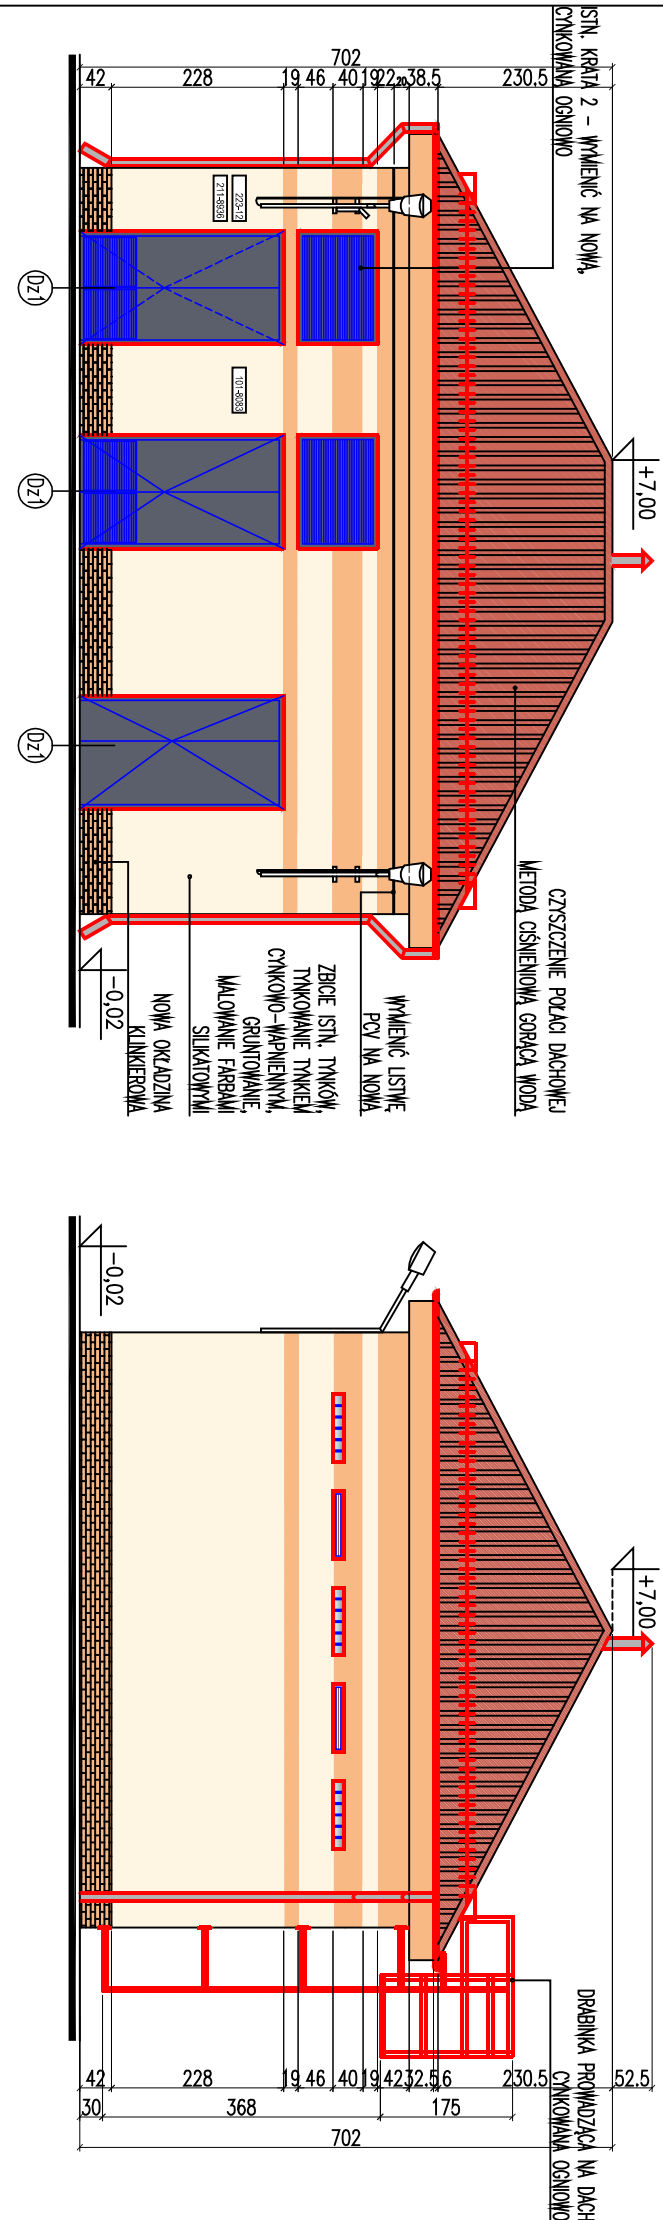

ELEWACJA FRONTOWA - ZACHODNIA - PROJEKT

ELEWACJA BOCZNA - POŁUDNIOWA - PROJEKT

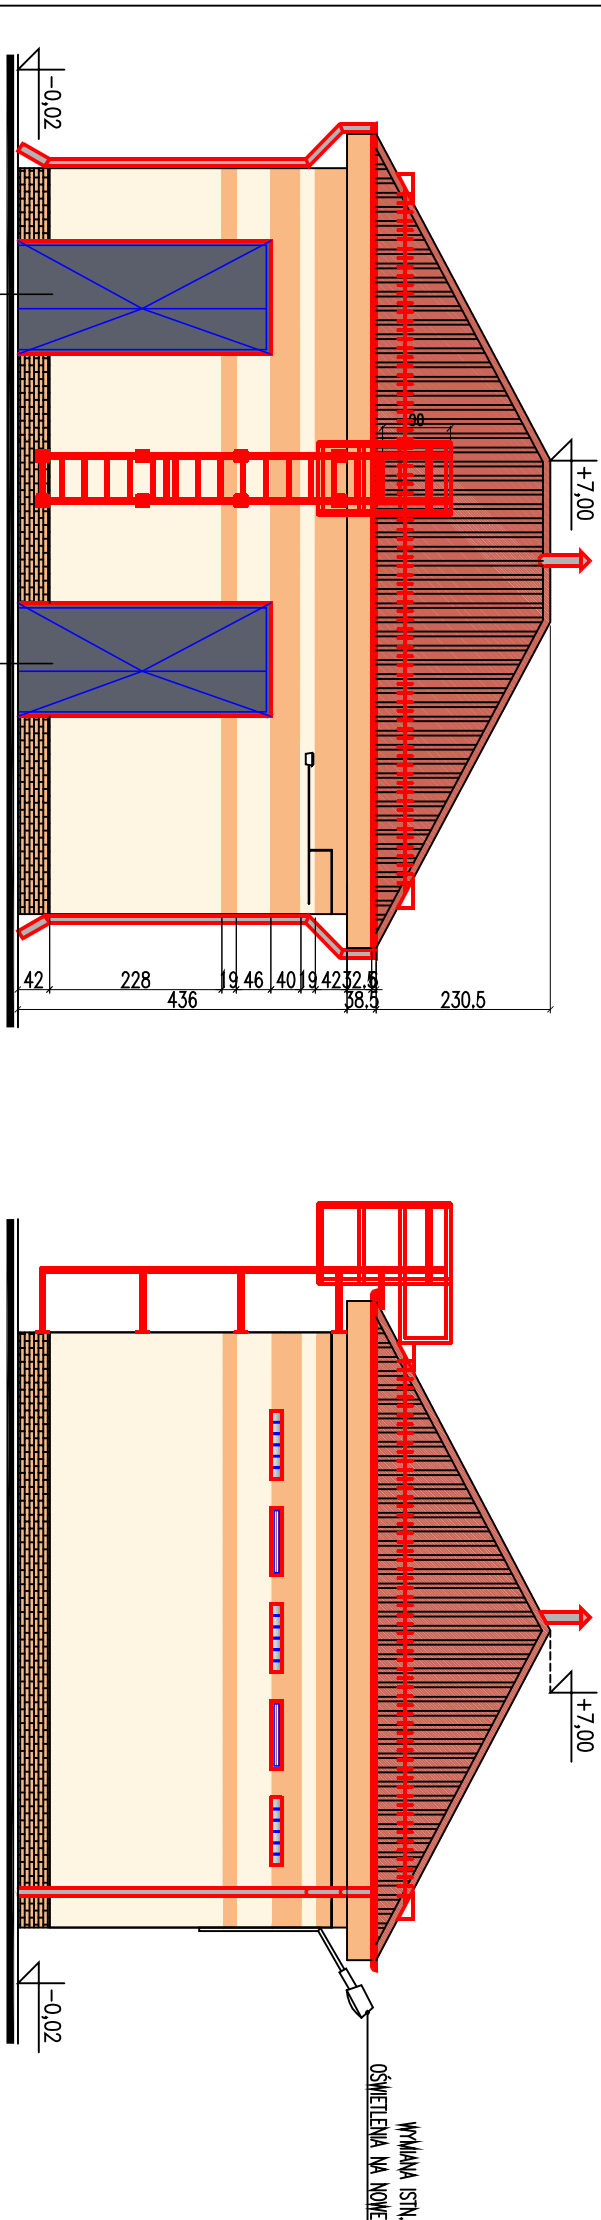

ELEWACJA TYLNA - WSCHODNIA - PROJEKT

ELEWACJA BOCZNA - PÓŁNOCNA - PROJEKT

KOLORY MAJĄ CHARAKTER WYŁĄCZNIE INFORMACYJNY.

	PEŁTAKI KLINKEROWE - KOLOR ŻÓŁTY CIEŁNY NCS S2050-Y20R
	BLACHA STALOWA OBUSTRONNIE CYNKOWANA
	BLACHA STALOWA OBUSTRONNIE CYNKOWANA, KOLOR RAL 7043
	TYNK - KOLOR ŻÓŁTY JASNY NCS S1020-Y10R
	TYNK - KOLOR ŻÓŁTY CIEŁNY NCS S2050-Y20R
	BLACHA TYTANOWO-CYNKOWA
	PROJEKTOWANE ELEMENTY
	PROJEKTOWANA STOLARKA OKIENNA I DRZWIOWA
	LINIA WYMIAROWA

ROBOTY BUDOWLANE ORAZ PRZEBUDOWA ZAGOSPODAROWANIA TERENU WRAZ Z ROZBIÓRKĄ OBIEKTU SOCJALNEGO W PRZEPOMPOWNI ŚCIEKÓW P-1 ZLOKALIZOWANEJ W SZCZECINIE PRZY UL. E. GIERCZAK 3 PROJEKT WYKONAWCZY			
JEDNOSTKA PROJEKTOWA:		PODPIS/DATA	
ATELIER XXI 70-535 SZCZECIN UL. OSIEK 1/4 T/F 48914643763 M 695 426810 E atelier_xxi@wp.pl			
PROJEKTANT:		mgr inż. arch. Krzysztof Kołbert upr. proj. 2/SZ/98 ZP-0383	
SPRACOWUJĄCY:		mgr inż. arch. Monika Sawicko upr. proj. 12/ZPOJ/OKK/2007	
OPRACOWANIE:		mgr inż. arch. Barbara Strzelec-Paszkeńczyk	
OBIEKT/ADRES:			
ZAKŁAD WODOCIĄGÓW I KANALIZACJI SP. Z O.O. UL. EMILI GIERCZAK 3, 70-825 SZCZECIN DZ.NR: 89/1, 89/2, OBRĘB: DĄBIE36, DZ.NR: 12/3, 12/18, OBRĘB DĄBIE21;			
INWESTOR:			
ZAKŁAD WODOCIĄGÓW I KANALIZACJI SP. Z O.O. UL. GOŁUSZA 10 71-682 SZCZECIN			
RYSUNEK:			
ELEWACJE - OBIEKT NR 3 - PROJEKT			
FAZA:	BRANŻA:	ARCHITEKTURA	
P.W.			
SKALA:	MIEJSCE/DATA:	NR RYS.: PW/A/05	
1:100	Szczecin, 11.2018		
PRAWA AUTORSKIE ZASTRZEŻONE Niniejszy projekt / umów architektoniczny jest chroniony prawem autorskim zgodnie z art.1 i następnymi Ustawy o Prawie Autorskim i Prawach Pokrewnych z dn. 4.02.1994 r. (Dz.U. nr24 poz.83 z 23.02.1994r.)			