UWAGI I UZGODNIENIA:

1. RZĘDNA ZERA BUDYNKU P.P.P.=-5,25m n.p.m.
2. WYMIARY SPRAWDZIĆ NA BUDOWIE

ŚCIANA ISTNIEJĄCA	PROJEKTOWANE ELEMENTY
ISTNIEJĄCE ELEMENTY W WIDOKU	PROJEKTOWANE ELEMENTY W WIDOKU
ISTNIEJĄCE ELEMENTY NAD	PROJEKTOWANE ELEMENTY NAD
ISTNIEJĄCE ELEMENTY POD	PROJEKTOWANE ELEMENTY POD
ISTNIEJĄCE ELEMENTY POD	102.5 LINIA WYMIAROWA

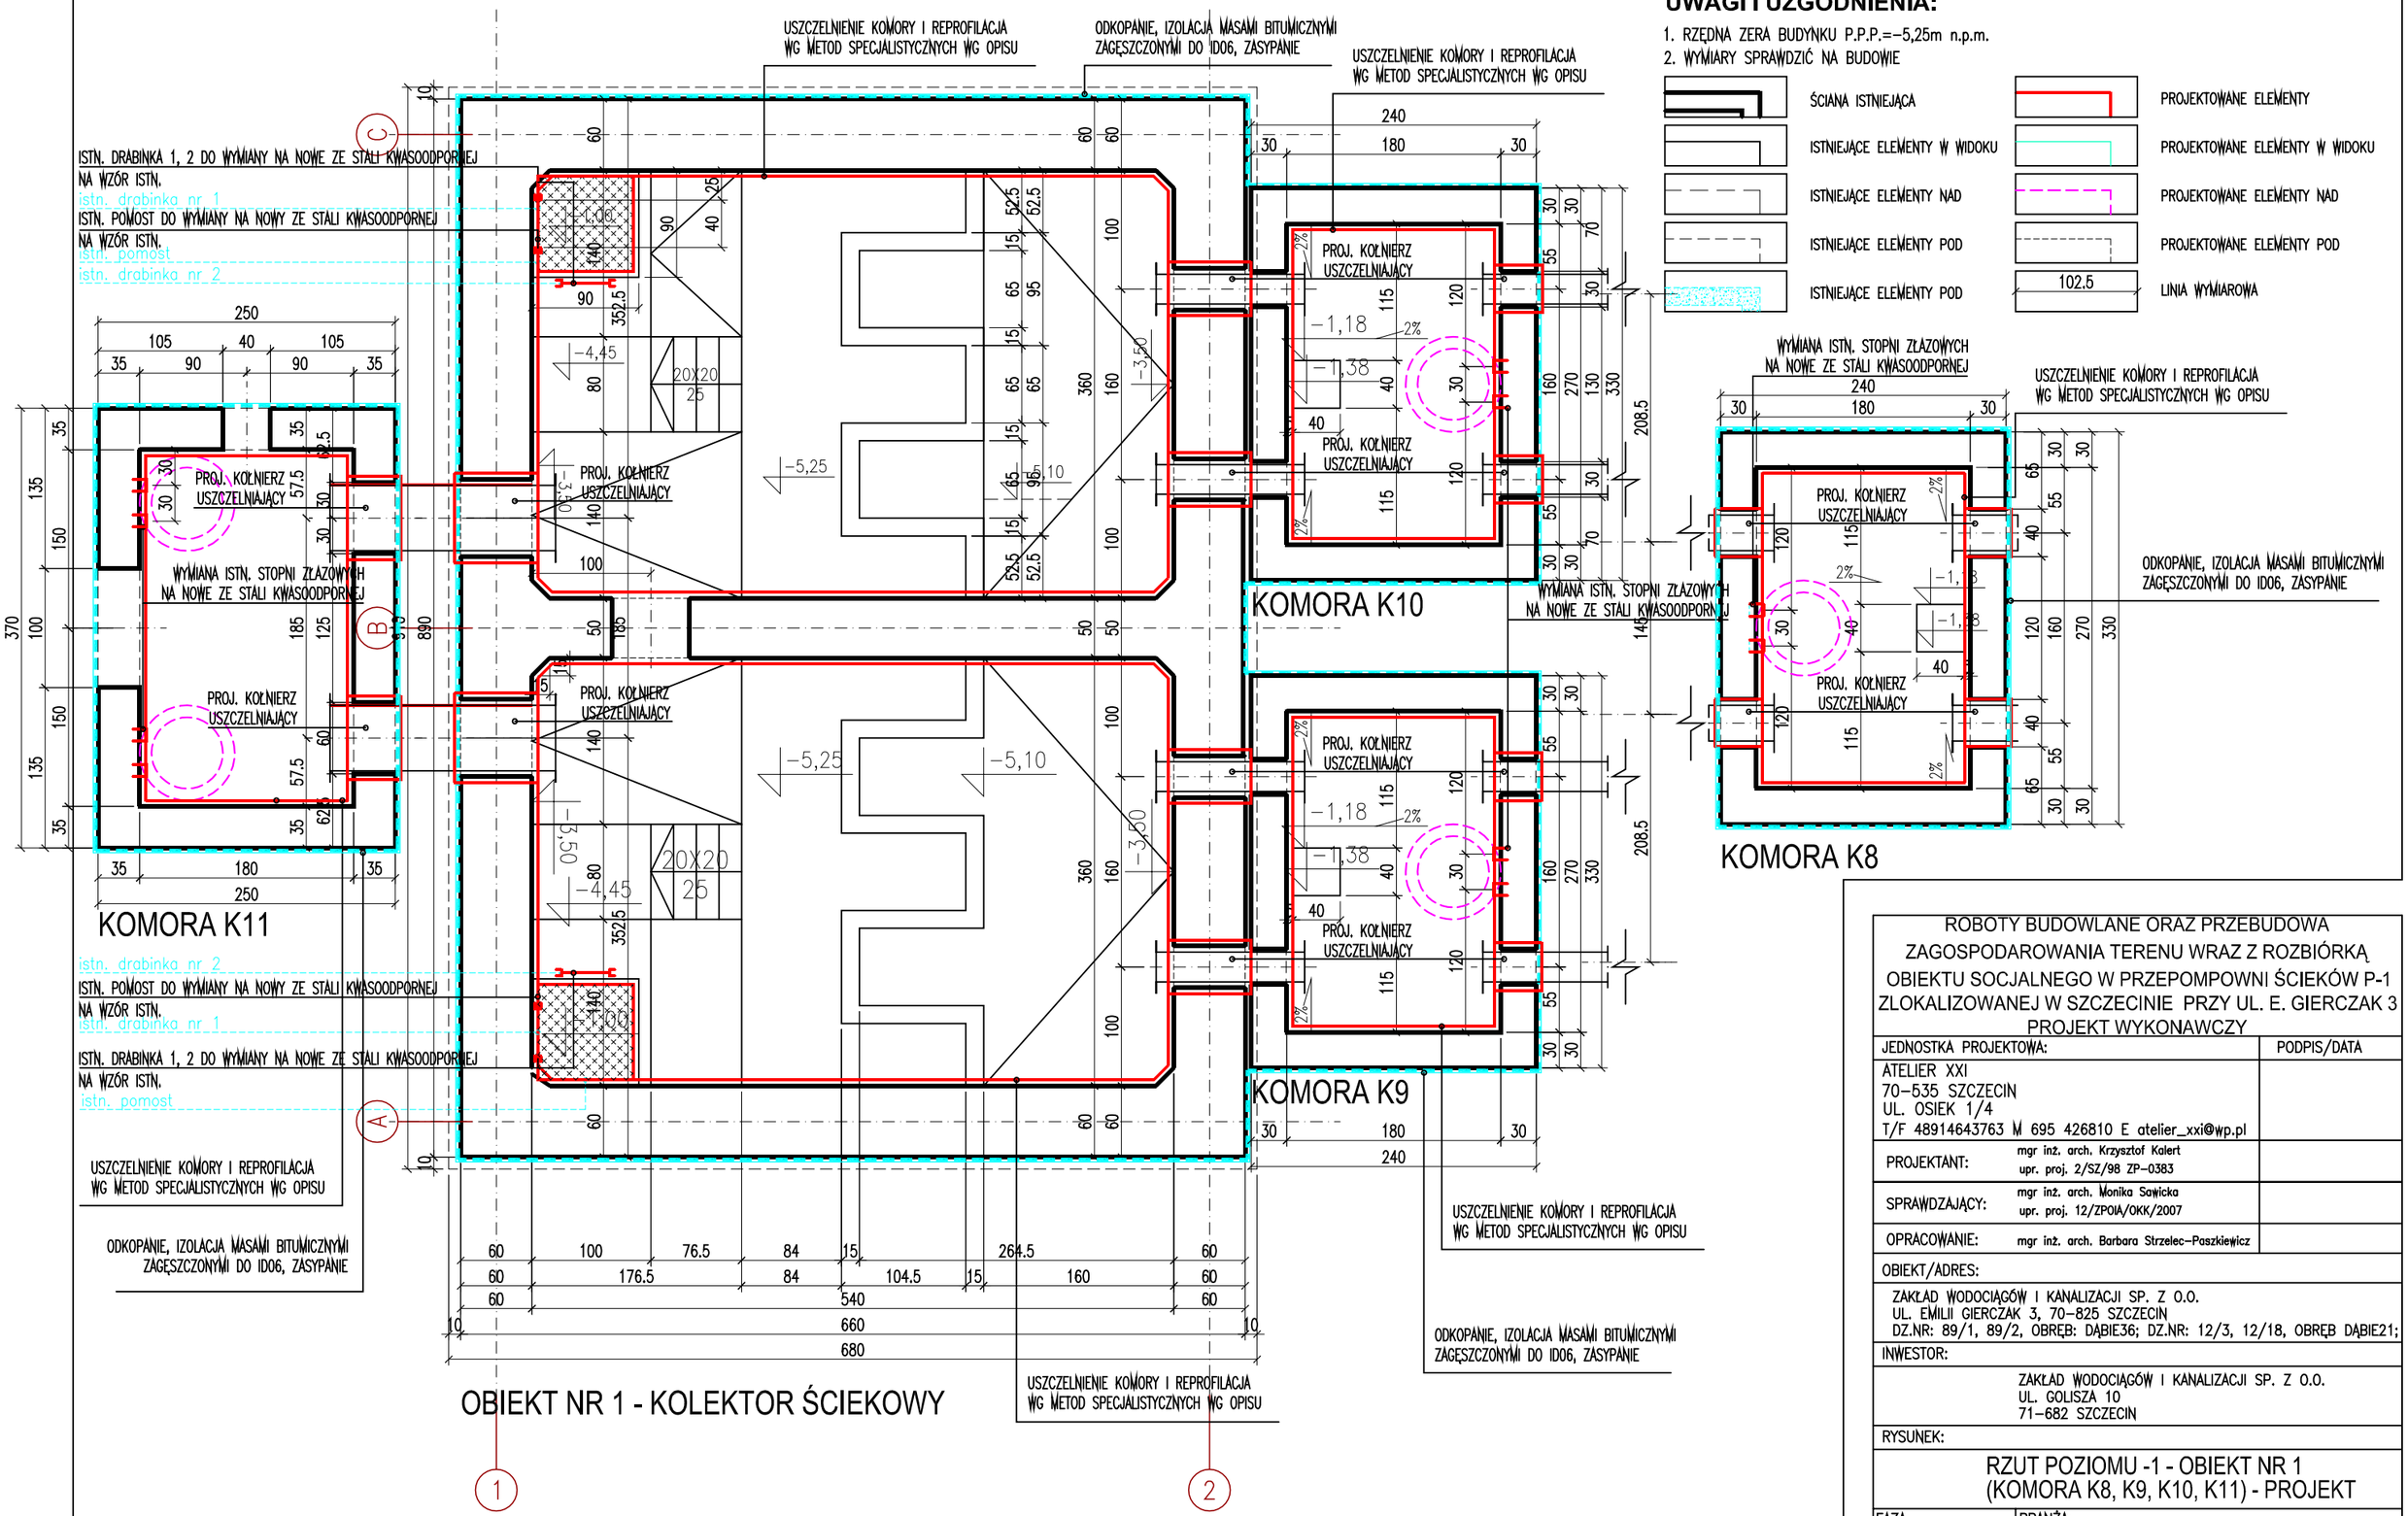

ROBOTY BUDOWLANE ORAZ PRZEBUDOWA ZAGOSPODAROWANIA TERENU WRAZ Z ROZBIÓRKĄ OBIEKTU SOCJALNEGO W PRZEPOMPOWNI ŚCIEKÓW P-1 ZLOKALIZOWANEJ W SZCZECINIE PRZY UL. E. GIERCZAK 3 PROJEKT WYKONAWCZY	
JEDNOSTKA PROJEKTOWA:	PODPIS/DATA
ATELIER XXI 70-535 SZCZECIN UL. OSIEK 1/4 T/F 48914643763 M 695 426810 E atelier_xxi@wp.pl	
PROJEKTANT: mgr inż. arch. Krzysztof Kalert upr. proj. 2/SZ/98 ZP-0383	
SPRAWDZAJĄCY: mgr inż. arch. Monika Sawicka upr. proj. 12/ZPOIA/OKK/2007	
OPRACOWANIE: mgr inż. arch. Barbara Strzelec-Paszkiewicz	
OBIEKT/ADRES:	
ZAKŁAD WODOCIĄGÓW I KANALIZACJI SP. Z O.O. UL. EMILII GIERCZAK 3, 70-825 SZCZECIN DZ.NR: 89/1, 89/2, OBRĘB: DĄBIE36; DZ.NR: 12/3, 12/18, OBRĘB DĄBIE21;	
INWESTOR:	
ZAKŁAD WODOCIĄGÓW I KANALIZACJI SP. Z O.O. UL. GOLISZA 10 71-682 SZCZECIN	
RYSUNEK:	
RZUT POZIOMU -1 - OBIEKT NR 1 (KOMORA K8, K9, K10, K11) - PROJEKT	
FAZA: P.W.	BRANŻA: ARCHITEKTURA
SKALA: 1:50	MIEJSCE/DATA: Szczecin, 11.2018 / NR RYS.: PW/A/08

PRAWA AUTORSKIE ZASTRZEŻONE
Niniejszy projekt / utwór architektoniczny jest chroniony prawem autorskim zgodnie z art.1 i następne Ustawy o Prawie Autorskim i Prawach Pokrewnych z dn. 4.02.1994 r (Dz.U. nr24 poz.83 z 23.02.1994r)