


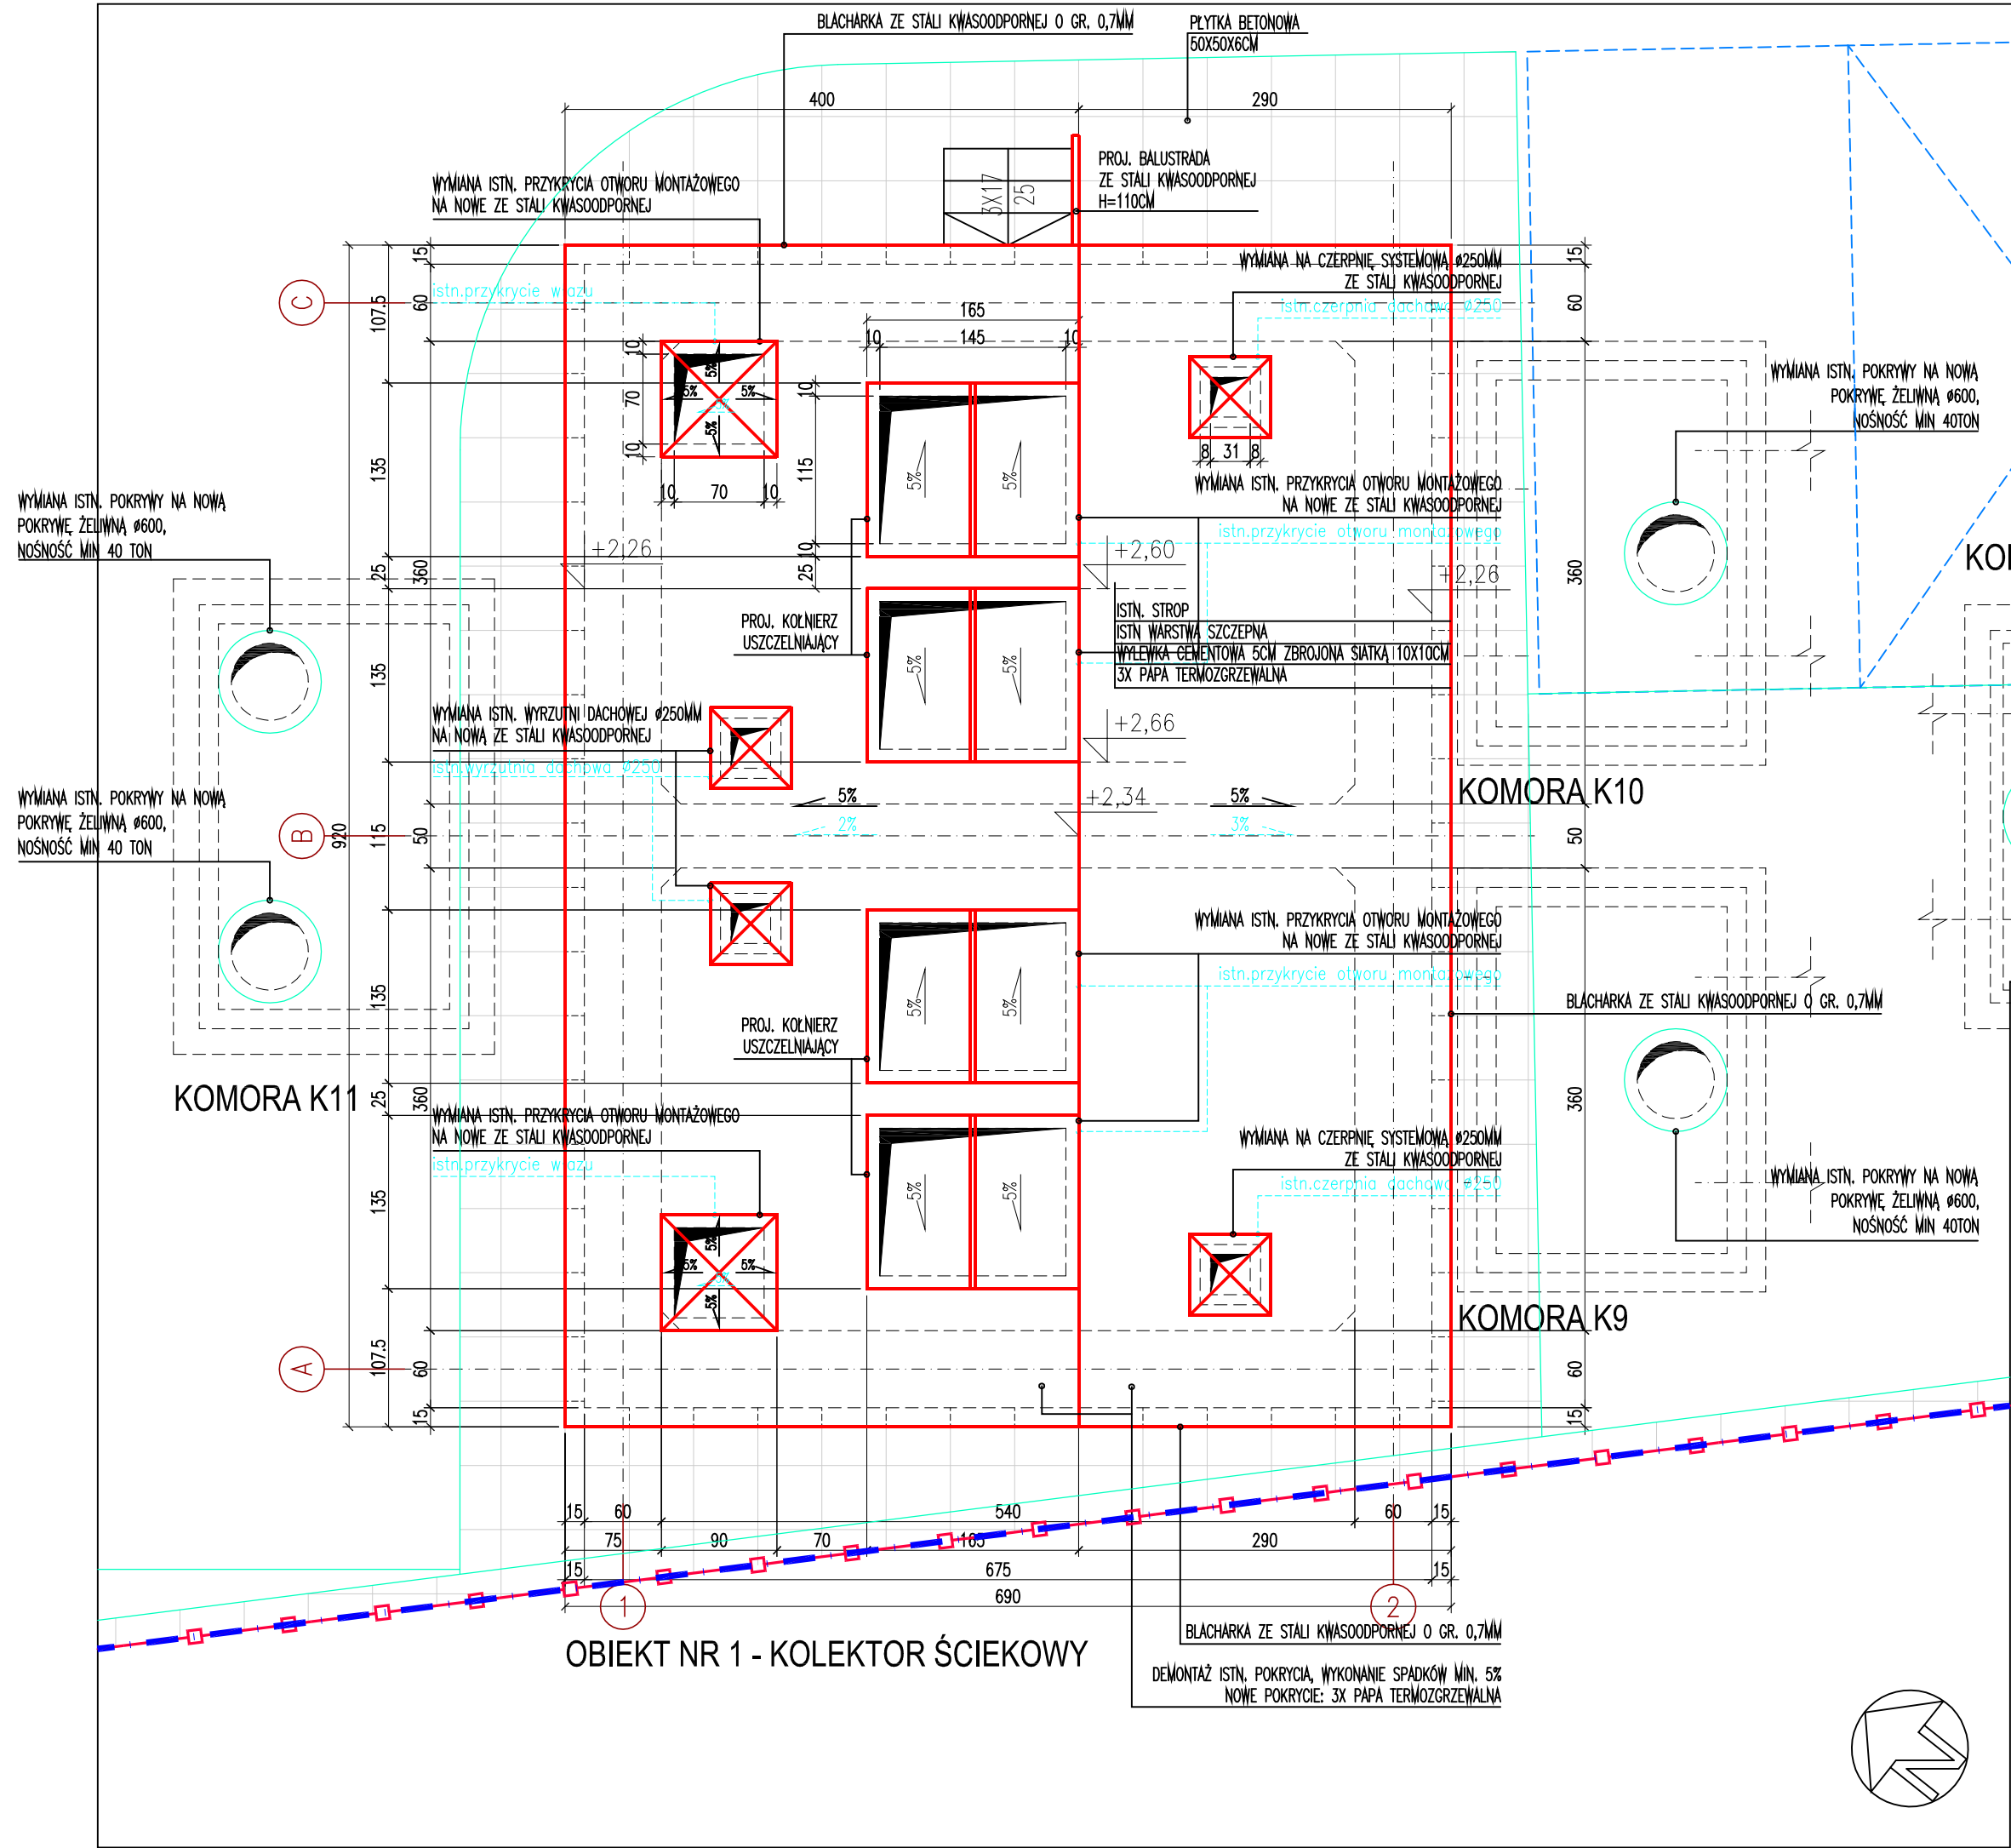

UWAGI I UZGODNIENIA:

- RZĘDNA ZERA BUDYNKU P.P.P.=−5,25m n.p.m.
- WYMIARY SPRAWDZIĆ NA BUDOWIE

	GRANICA DZIAŁKI
	PROJEKTOWANE OGRODZENIE
	ŚCIANA ISTNIEJĄCA
	ISTNIEJĄCE ELEMENTY W WIDOKU
	ISTNIEJĄCE ELEMENTY DO WYBURZENIA
	ISTNIEJĄCE ELEMENTY POD
	PROJEKTOWANE ELEMENTY
	PROJEKTOWANE ELEMENTY W WIDOKU
	LINIA WYMIAROWA

ROBOTY BUDOWLANE ORAZ PRZEBUDOWA ZAGOSPODAROWANIA TERENU WRAZ Z ROZBIÓRKĄ OBIEKTU SOCJALNEGO W PRZEPOMPOWNI ŚCIEKÓW P-1 ZLOKALIZOWANEJ W SZCZECINIE PRZY UL. E. GIERCZAK 3 PROJEKT WYKONAWCZY	
JEDNOSTKA PROJEKTOWA:	PODPIS/DATA
ATELIER XXI 70-535 SZCZECIN UL. OSIEK 1/4 T/F 48914643763 M 695 426810 E atelier_xxi@wp.pl	
PROJEKTANT:	mgr inż. arch. Krzysztof Kalert upr. proj. 2/SZ/98 ZP-0383
SPRAWDZAJĄCY:	mgr inż. arch. Monika Sawicka upr. proj. 12/ZPOIA/OKK/2007
OPRACOWANIE:	mgr inż. arch. Barbara Strzelec-Paszkiewicz
OBIEKT/ADRES:	
ZAKŁAD WODOCIĄGÓW I KANALIZACJI SP. Z O.O. UL. EMILII GIERCZAK 3, 70-825 SZCZECIN DZ.NR: 89/1, 89/2, OBRĘB: DĄBIE36; DZ.NR: 12/3, 12/18, OBRĘB DĄBIE21;	
INWESTOR:	
ZAKŁAD WODOCIĄGÓW I KANALIZACJI SP. Z O.O. UL. GOLISZA 10 71-682 SZCZECIN	
RYSUNEK:	
RZUT POZIOMY 0 - OBIEKT NR 1 (KOMORA K8, K9, K10, K11) - PROJEKT	
FAZA:	BRANŻA:
P.W.	ARCHITEKTURA
SKALA:	MIEJSCE/DATA:
1:50	Szczecin, 11.2018
NR RYS.: PW/A/09	
PRAWA AUTORSKIE ZASTRZEŻONE Niniejszy projekt / utworz architektoniczny jest chroniony prawem autorskim zgodnie z art.1 i następne Ustawy o Prawie Autorskim i Prawach Pokrewnych z dn. 4.02.1994 r (Dz.U. nr24 poz.83 z 23.02.1994r)	