


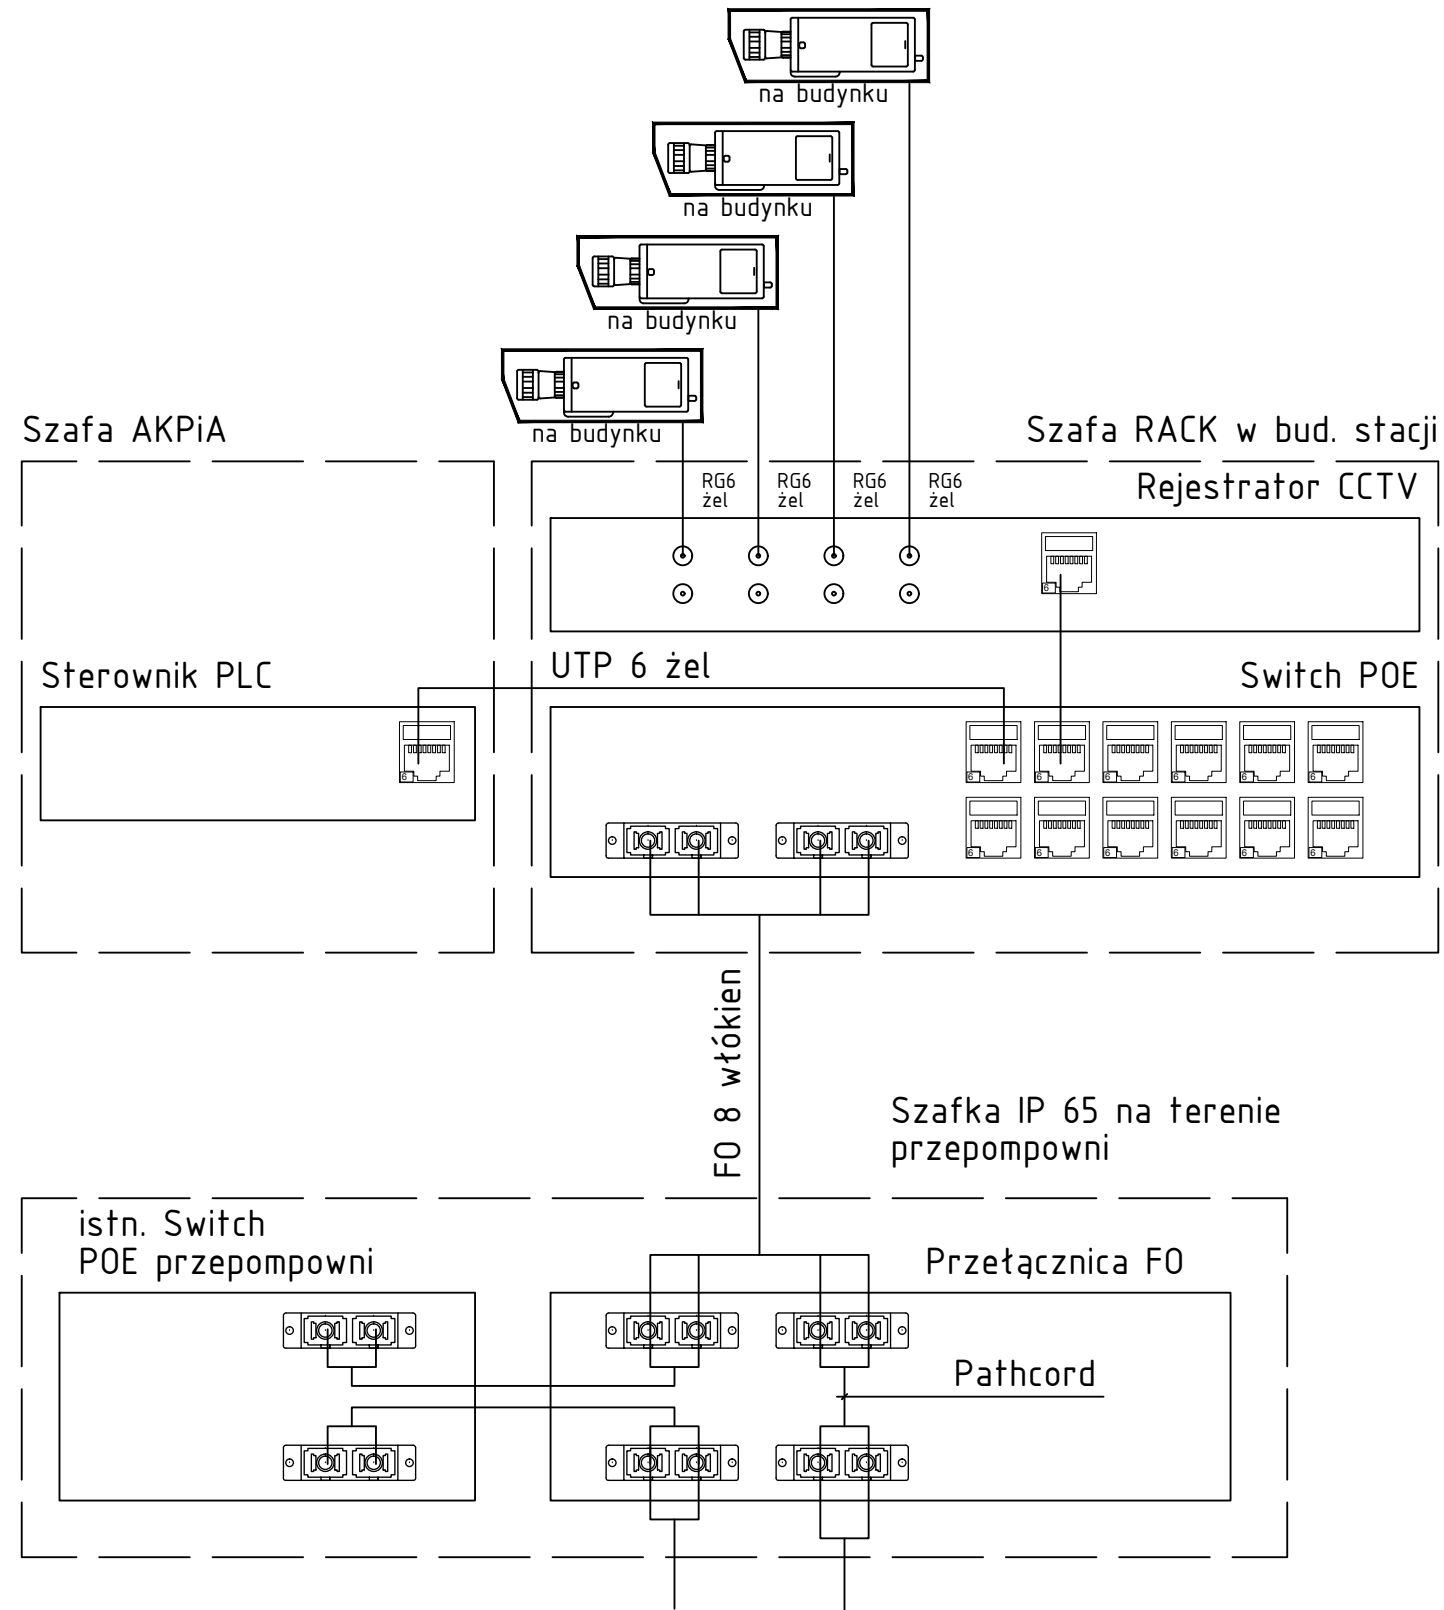

 Inwestor: Zakład Wodociągów i Kanalizacji Spółką z o.o. ul. Maksymiliana Goliśza 10 71-682 Szczecin,	 Biuro projektowe branżowe: ZeTEL Sp. z o.o. ul. Monte Cassino 18a/206 70-467 Szczecin zetel.pl biuro@zetel.pl	Branża Elektryczna	Opracował: mgr inż. Patryk Szalla	11.2018	Roboty Budowlane oraz Przebudowa Zagospodarowania Terenu wraz z Rozbiórką Obiektu Socjalnego w Przepompowni Ścieków P-1 Zlokalizowanej w Szczecinie przy ul. E.Gierczak 3 Działki Nr 12/3, 12/18, 12/12, 89/2, 89/1 Obręb: 4036 Dąbie				Przyłącze światłowodowe w celu włączenia przepompowni P-1 do systemu wizualizacji ZWIK wraz systemem nadzoru CCTV	
					Faza:	Rysunek:	Arkusz:	Rewizja:	Schemat strukturalny teletechniczny	
 Biuro projektowe: ATELIER XXI 70-535 SZCZECIN UL. OSIEK 1/4 T/F 48914643763 M 695 426810 E atelier_xxi@wp.pl		Branża Elektryczna	Projektował: mgr inż. Patryk Dominiak Nr upr. ZAP/0107/POOE/12 ZAP/BT/0016/10	11.2018	PW	T.02	2/5	0		