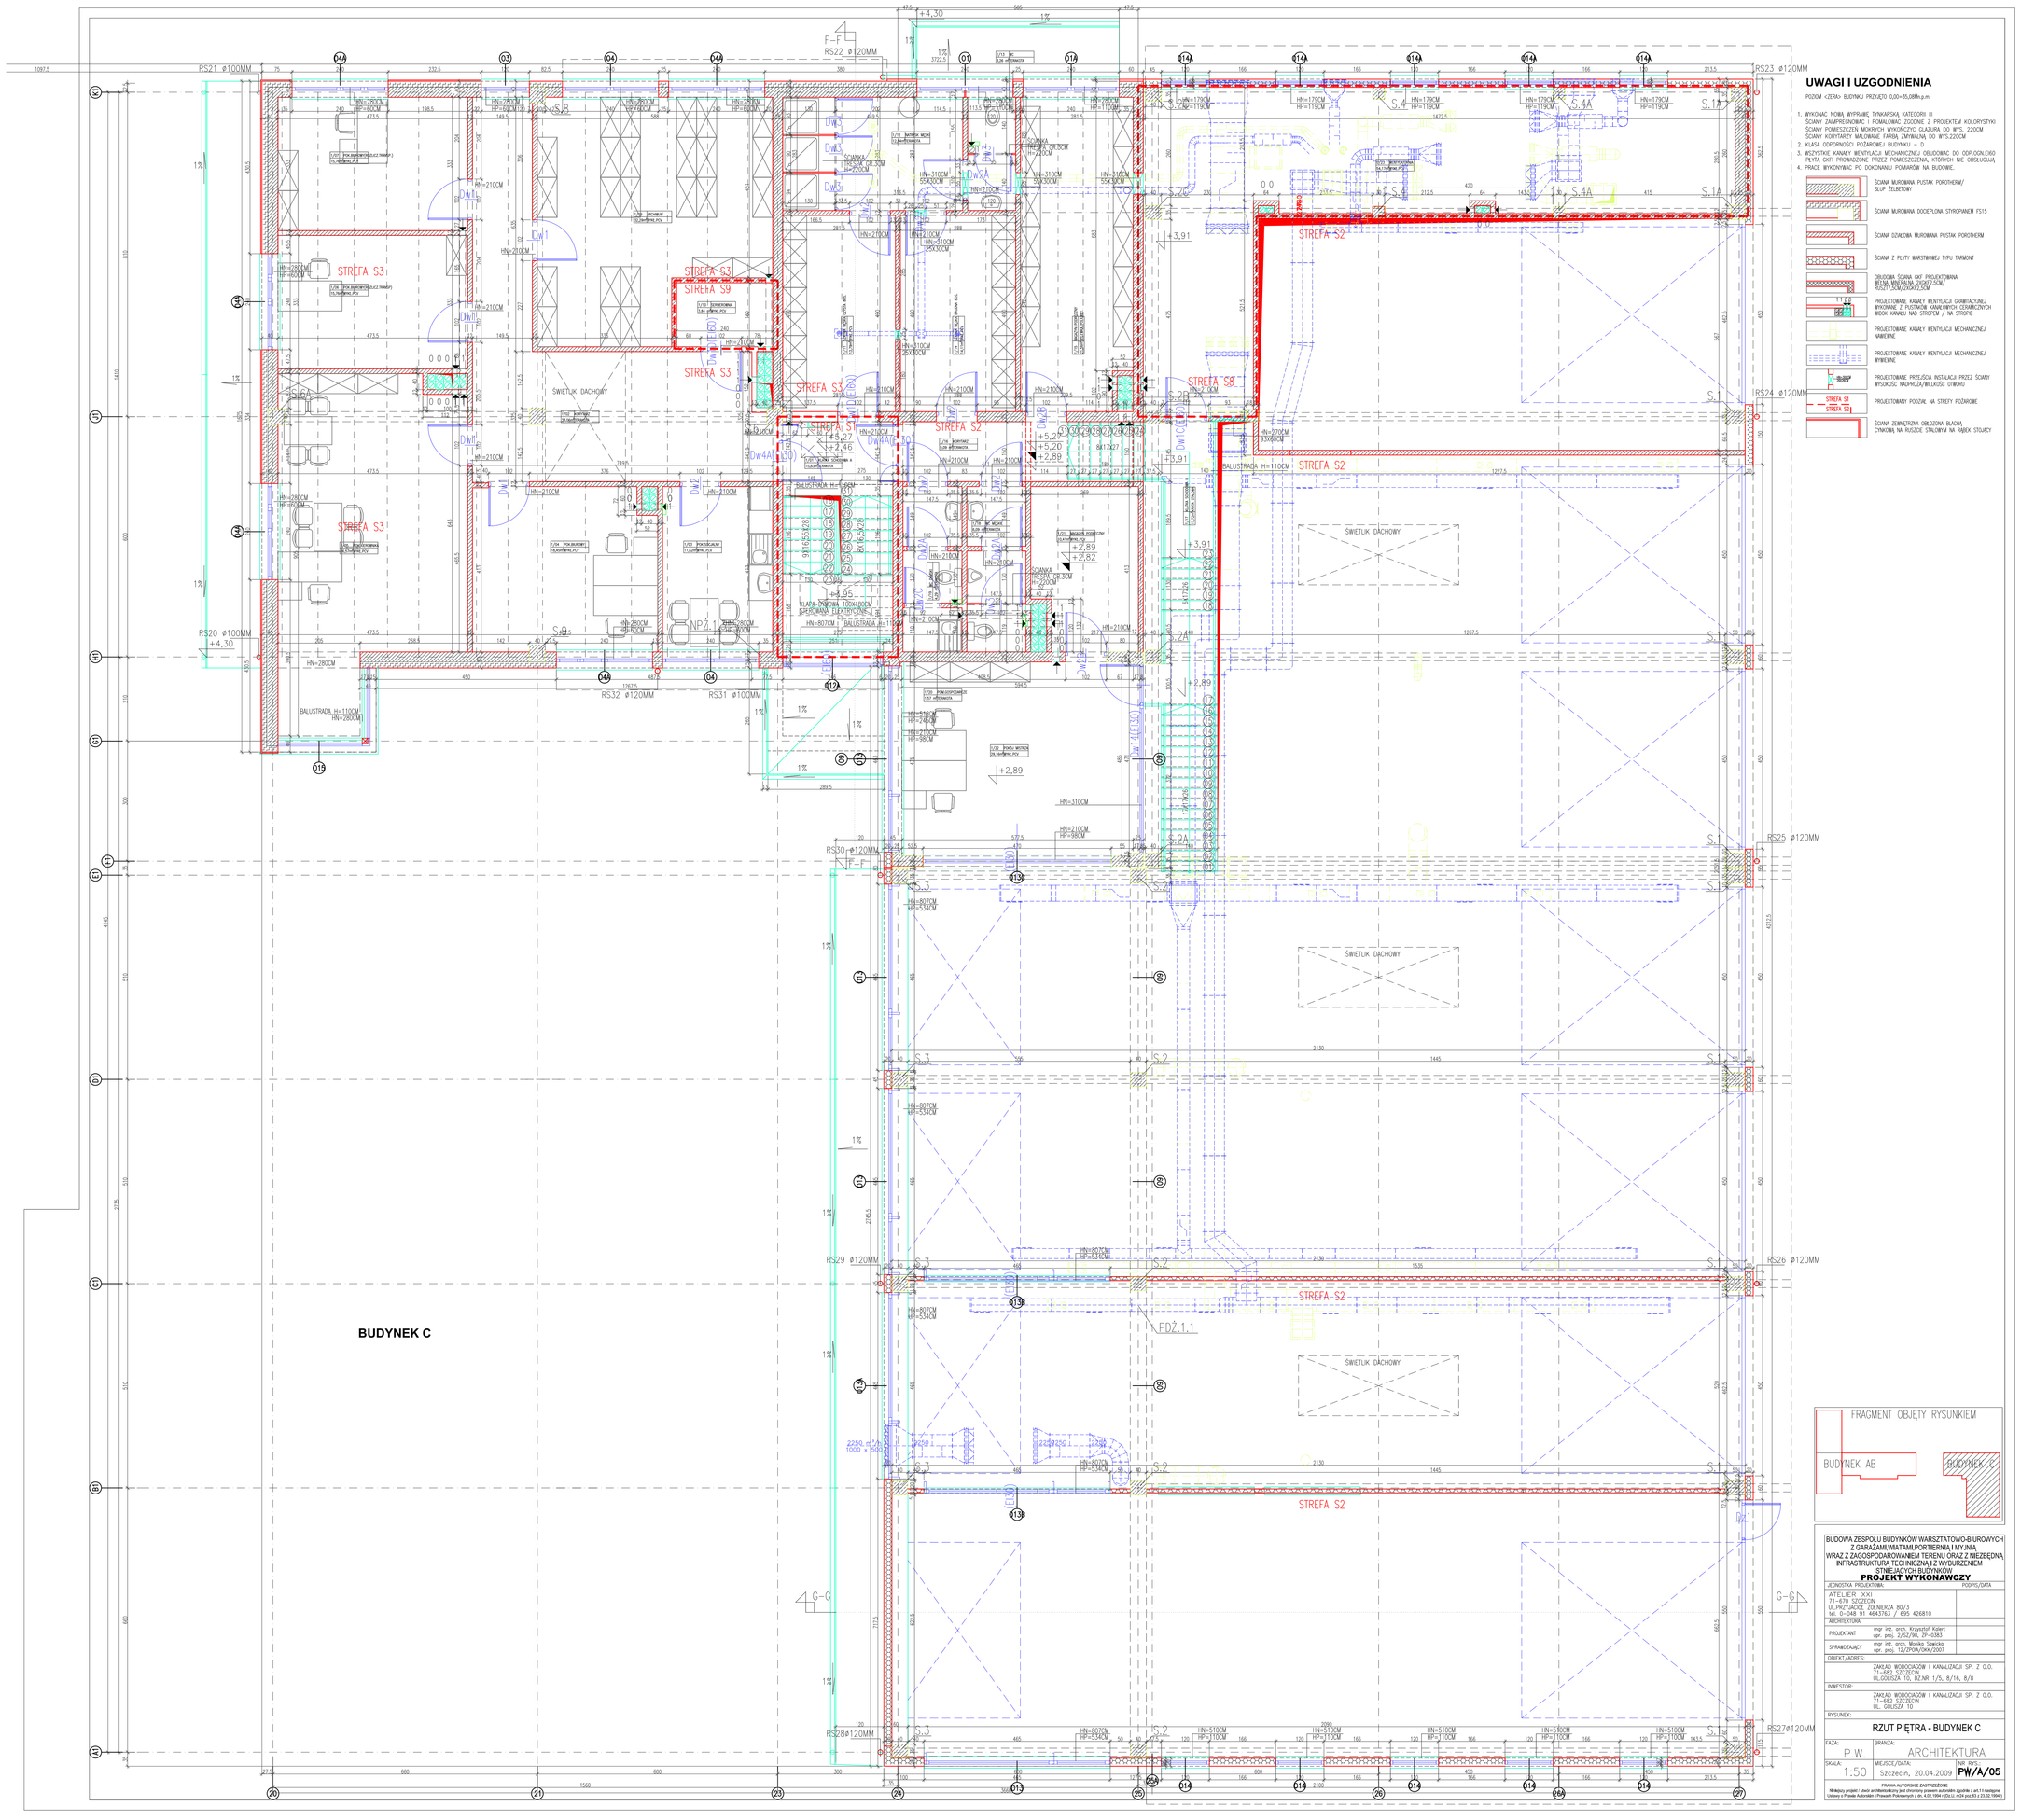

UWAGI I UZGODNIENIA

POZIOM ±ZERA BUDYNKU PRZYJĘTO 0,00=35,08MN.p.m.

1. WYKONAĆ NOWĄ WYPRAWĘ TYNKARSKĄ KATEGORII III ŚCIANY ZAWIREDNOBAC I POWALCBAĆ ZGODNIE Z PROJEKTEM KOLORYSTYKI ŚCIANY POMIESZCZEŃ MOKRYCH WYKOŃCZYĆ GLAZURĄ DO WYS. 2200CM ŚCIANY KORYTARZY MALOWANE FARBĄ ZMYWALNĄ DO WYS.2200CM
2. KLASA ODPORNOŚCI POŻAROWEJ BUDYNKU – D
3. WSZYSTKIE KANAŁY WENTYLACJI MECHANICZNEJ OBŁODOWAĆ DO ODPLOGLOŚCI PŁYTĄ GKFI PROWADZONE PRZEZ POMIESZCZENIA, KTÓRYCH NIE OBSŁUGUJĄ.
4. PRACE WYKONYWAĆ PO DOKONANIU POMIARÓW NA BUDOWIE.

- ŚCIANA MUROWANA PUSTAK POROTHERM/ SLIP ZELBETONY
- ŚCIANA MUROWANA DOCIEPLONA STYROPIANEM FS15
- ŚCIANA DZIELONA MUROWANA PUSTAK POROTHERM
- ŚCIANA Z PŁYTY WARSTWOWEJ TYPU TARMONT
- OBŁODNA ŚCIANA GKF PROJEKTOWANA WEŁNA MINERALNA 210GFZ/50M/ RUSZTI/50K/50KFZ/50M
- PROJEKTOWANE KANAŁY WENTYLACJI GRAWITACYJNEJ WYKONANE Z PUSTAKÓW KANAŁOWYCH CERAMICZNYCH MOCOK KANAŁU NAD STROPEM / NA STROPIE
- PROJEKTOWANE KANAŁY WENTYLACJI MECHANICZNEJ NAWIEWNE
- PROJEKTOWANE KANAŁY WENTYLACJI MECHANICZNEJ WYWIEWNE
- PROJEKTOWANE PRZEŁOŻCIA INSTALACJI PRZEZ ŚCIANY WYSOKOŚĆ NADPROŻU/WIELKOŚĆ OTWORU
- STREFA S1 STREFA S2 — PROJEKTOWANY PODZIAŁ NA STREFY POŻAROWE
- ŚCIANA ZEWNĘTRZNA OBŁOZONA BLACHĄ CYNKOWĄ NA RUSZCIE STALOWYM NA RAJEK STOJĄCY

FRAGMENT OBJĘTY RYSUNKIEM

BUDYNEK AB | BUDYNEK C

BUDOWA ZESPOŁU BUDYNKÓW WARSZTATOWO-BIUROWYCH Z GARAŻAMI,WIATAMI,PORTIERNIĄ I MYJNIĄ WRAZ Z ZAGOSPODAROWANIEM TERENU ORAZ Z NIEZBĘDNĄ INFRASTRUKTURĄ TECHNICZNĄ I Z WYBURZENIEM ISTNIEJĄCYCH BUDYNKÓW

PROJEKT WYKONAWCZY

JEDNOSTKA PROJEKTOWA:	PODPIS/DATA
„ATELIER XXI" 71-670 SZCZECIN UL.PRZYJAŹNI, ZIELNIERZA 80/3 tel. 0-048 91 4643763 / 695 426810	
ARCHITEKTURA:	
PROJEKTANT: mgr inż. arch. Krzysztof Kalert upr. proj. 2/52/96, ZP-0383	
SPRAWDZAJĄCY: mgr inż. arch. Monika Sawicka upr. proj. 12/ZPOM/OKM/2007	
OBIEKT/ADRES: ZAKŁAD WODOCIĄGÓW I KANALIZACJI SP. Z O.O. 71-663 SZCZECIN UL.GOLISZA 10, DZ.NR 1/5, 8/14, 8/8	
INWESTOR: ZAKŁAD WODOCIĄGÓW I KANALIZACJI SP. Z O.O. 71-663 SZCZECIN UL. GOLISZA 10	
RYSUNEK: **RZUT PIĘTRA - BUDYNEK C**	

FAZA:	BRANŻA:	
P.W.	ARCHITEKTURA	
SKALA: 1:50	MIEJSCE/DATA: Szczecin, 20.04.2009	NR RYS. **PW/A/05**

PRAWA AUTORSKIE ZASTRZEŻONE
Niniejszy projekt i utwór architektoniczny jest chroniony prawem autorskim zgodnie z art.11 następne Ustawy o Prawie Autorskim i Prawach Pokrewnych z dn. 4.02.1994 r.(Dz.U. nr24 poz.83 z 23.02.1994r.)