
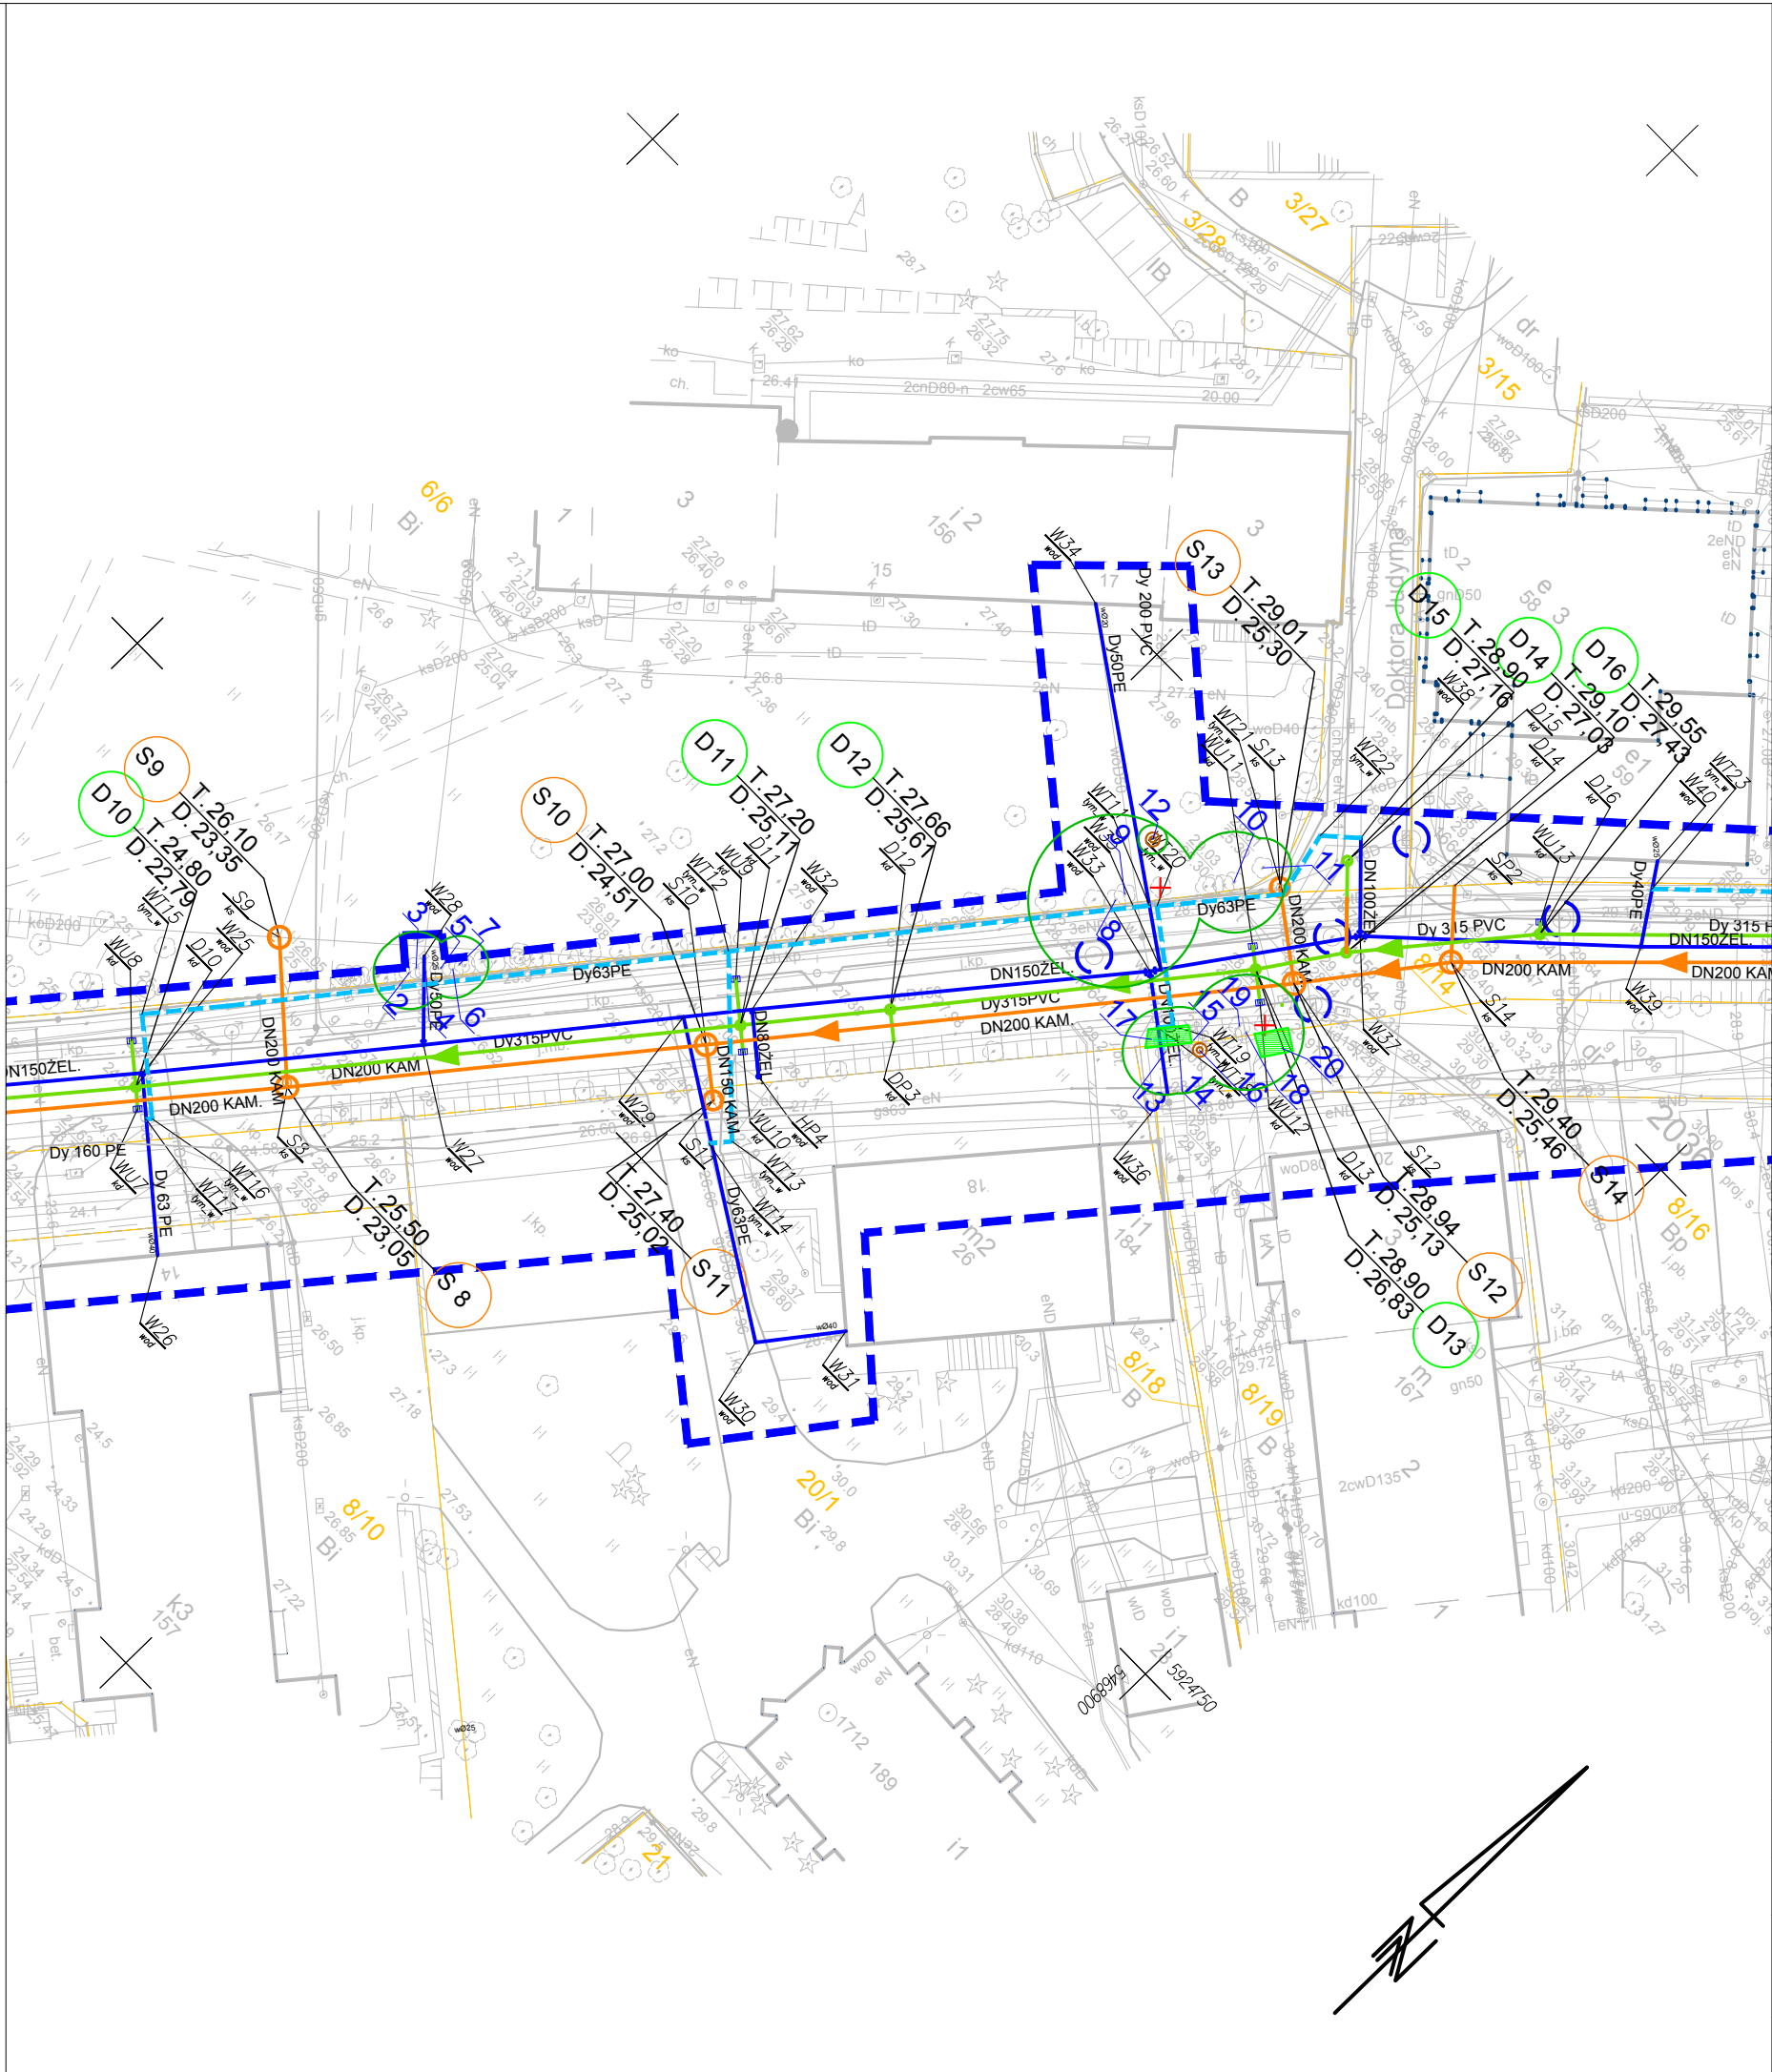


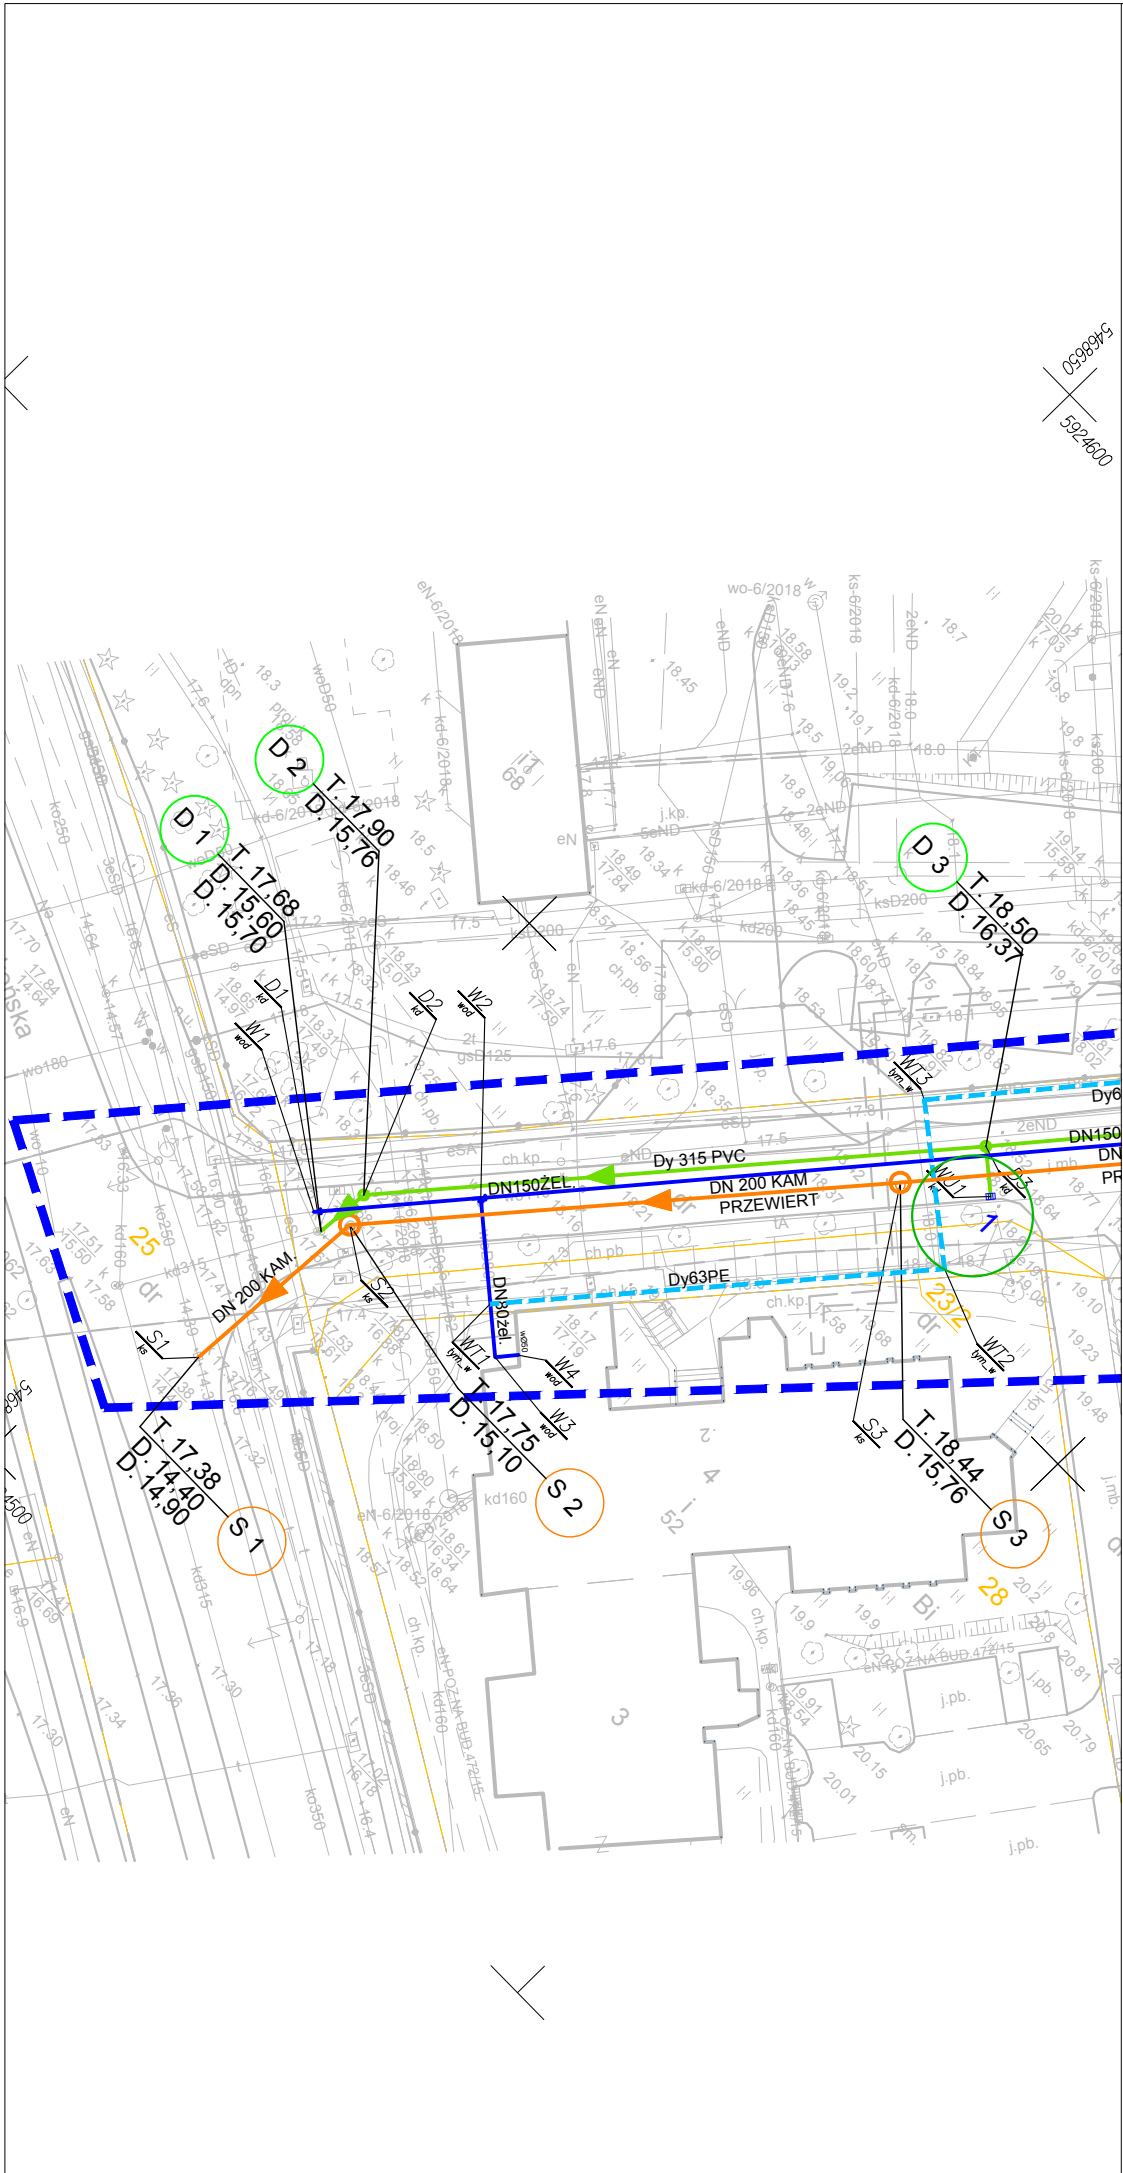

OZNACZENIA :

- DN150 żel. Proj. sieć wodociągowa /wymiana po trasie istn. wodociągu/
- DN200 KAM Proj. kanał sanitarny grawitacyjny z rur kamionkowych
- S2 Proj. studnie kanalizacji sanitarnej DN1000 /studnie S2, S3, S4, S5 oraz S11 i S13/
- S6A Proj. studnie kanalizacji sanitarnej DN1200 /studnie S6A, S6C, S7, S8, S9, S10, S12, S14, S15, S16, S17/
- Dy 315 PVC Proj. kanał deszczowy grawitacyjny
- D16 Proj. studnie kanalizacji deszczowej DN600
- WU1 Proj. wpusty kanalizacji deszczowej
- Dy 63 PE Proj. wodociąg Dy 63mm PE - układany na powierzchni terenu na czas wymiany sieci wodociągowej DN150 służący do zasilania w wodę przyległych budynków
- gnD80 - nieczynny Istn. gazociąg DN80 - nieczynny

INWENTARYZACJA ZIELENI

- 1 Istniejące drzewa iglaste
- 2 Istniejące drzewa liściaste
- 3 Drzewo nanoszone odręcznie
- 4 Grupa krzewów/podrostów/drzew
- Brak drzewa

PROEKO S.C.
Biuro Projektowo-Consultingowe
71-173 Szczecin, ul. Wita Stwosza 3
tel. 91 487 68 88, tel./fax 91 487 30 16
email : proeko.biuro@wp.pl

Inwestor	Zakład Wodociągów i Kanalizacji Sp. z o.o. ul. Maksymiliana Golisza 10 71-682 Szczecin		
Nazwa inwestycji	Budowa sieci wodociągowej z przyłączami, sieci kanalizacji sanitarnej z przyłączami i sieci kanalizacji deszczowej z przyłączami w ul. Broniewskiego oraz budowa kanalizacji sanitarnej w rejonie ul. Zdrojowej w Szczecinie		
Adres inwestycji	Szczecin, dz. nr 139/29, 139/45, 139/54 [2033] Szczecin, dz. nr 3/10, 3/15, 3/38, 5/1, 6/5, 6/6, 7, 8/8, 8/10, 8/14, 18/6, 18/8, 20/1, 23/2, 24/7, 24/10, 25, 28 [2036] ul.Arkońska, W.Broniewskiego, F.Chopina, Doktora Judyma, Wiosny Ludów, Zdrojowa		
Obiekt	Sieć wodociągowa DN150mm żel. sferoid. z przyłączami Kanalizacja sanitarna DN200mm kam. z przyłączami Kanalizacja deszczowa Dy 315mm PVC z przyłączami		
Tytuł rysunku	Inwentaryzacja zieleni		
	Imię i nazwisko	Nr uprawnień, specjalność	Podpis
Inwentaryzacja i opracowanie	mgr inż. arch. krajobrazu Natalia Maćków		
Inwentaryzacja i opracowanie	dr inż. arch. krajobrazu Agnieszka Dobrowolska		
PROJEKT BUDOWLANY I WYKONAWCZY			Data 15.05.2019r.
			Skala 1:500
branża zieleni	Rysunek Nr 1		Nr zlec. P-198/2018