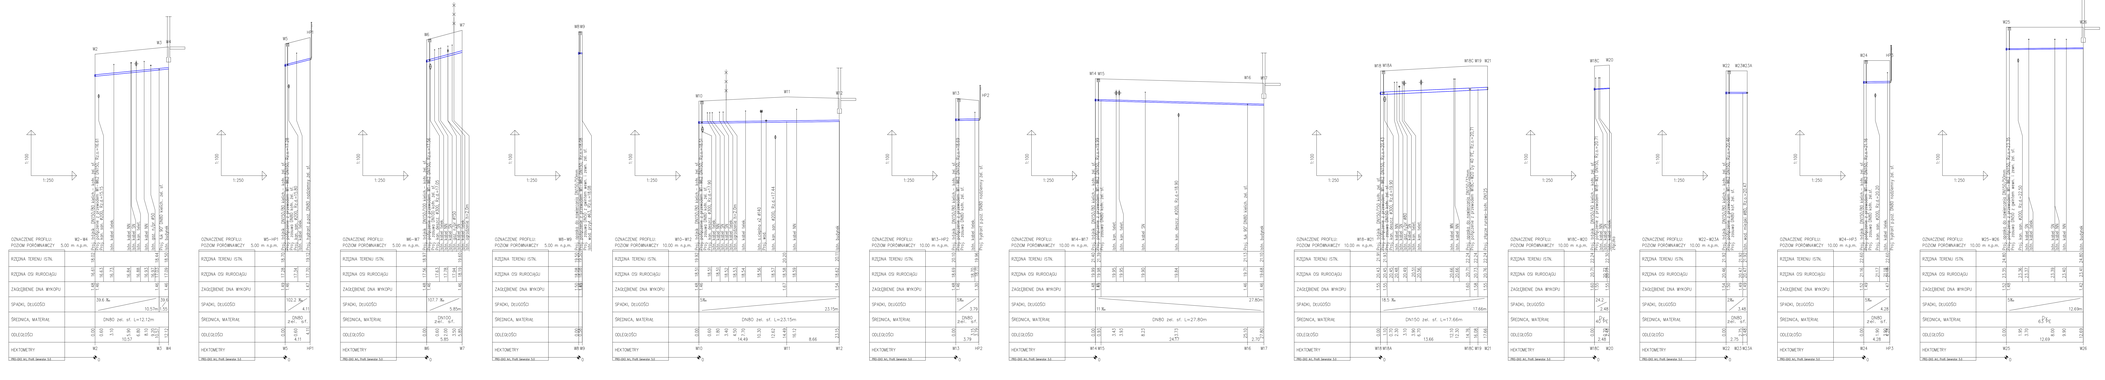

PROEKO S.C.
Biuro Projektowo-Consultingowe
71-173 Szczecin, ul. Wilki Słowiańs 3
tel. 91 487 68 66, fax 91 487 30 16
email: proeko.biuro@wp.pl

Inwestor	Zakład Wodociągów i Kanalizacji Sp. z o.o. ul. Maksymiliana Golisza 10 71-682 Szczecin
Nazwa inwestycji	Budowa sieci wodociągowej z przyłączami, sieci kanalizacji sanitarnej z przyłączami i sieci kanalizacji deszczowej z przyłączami w ul. Brzoskwiniowej oraz budowa kanalizacji sanitarnej w rejonie ul.Zbójnickiej w Szczecinie
Adres inwestycji	Szczecin, ob. nr 139/29, 139/45, 139/54 (2002) Szczecin, ob. nr 310, 315, 338, 61, 65, 68, 7, 68, 8/10, 8/14, 18/6, 18/8, 20/1, 20/2, 20/3, 20/4, 20/5, 20/6, 20/7 ul.Arkoniska, W.Brzoskwiniowej, F.Chopina, Dolina Judyma, Wisławy Ludwa, Zbójnicka
Obiekt	Sieć wodociągowa DN150mm bez zbiorczo z przyłączami
Tytuł rysunku	Sieć wodociągowa - profile podłużne W2-W4, W5-W7, W8-W9, W10-W12, W13-W2, W14-W7, W15-W21, W16C-W20, W22-W23A, W24-W2, W25-W26
	Imię i nazwisko / Nr uprawnień, specjalność / Podpis
Projektował branża sanitarna	mgr inż. Stanisław Pełlasek / BS/0197/OI-w aktywnym rozpoczęciu wykonywania zawodu
Sprawdził branża sanitarna	mgr inż. Piotr Pędzisz / BS/0206/OI-w aktywnym rozpoczęciu wykonywania zawodu bez ograniczeń zawodowych (upr. bez limitu)
PROJEKT BUDOWLANY I WYKONAWCZY	Data: 01.08.2016 Skala: 1:100/250 Nr zlec.: P-1662/2016
branża sanitarna	Rysunek Nr 2.2