


WIDOK ŚCIANY SZCZYTOWEJ

1:20

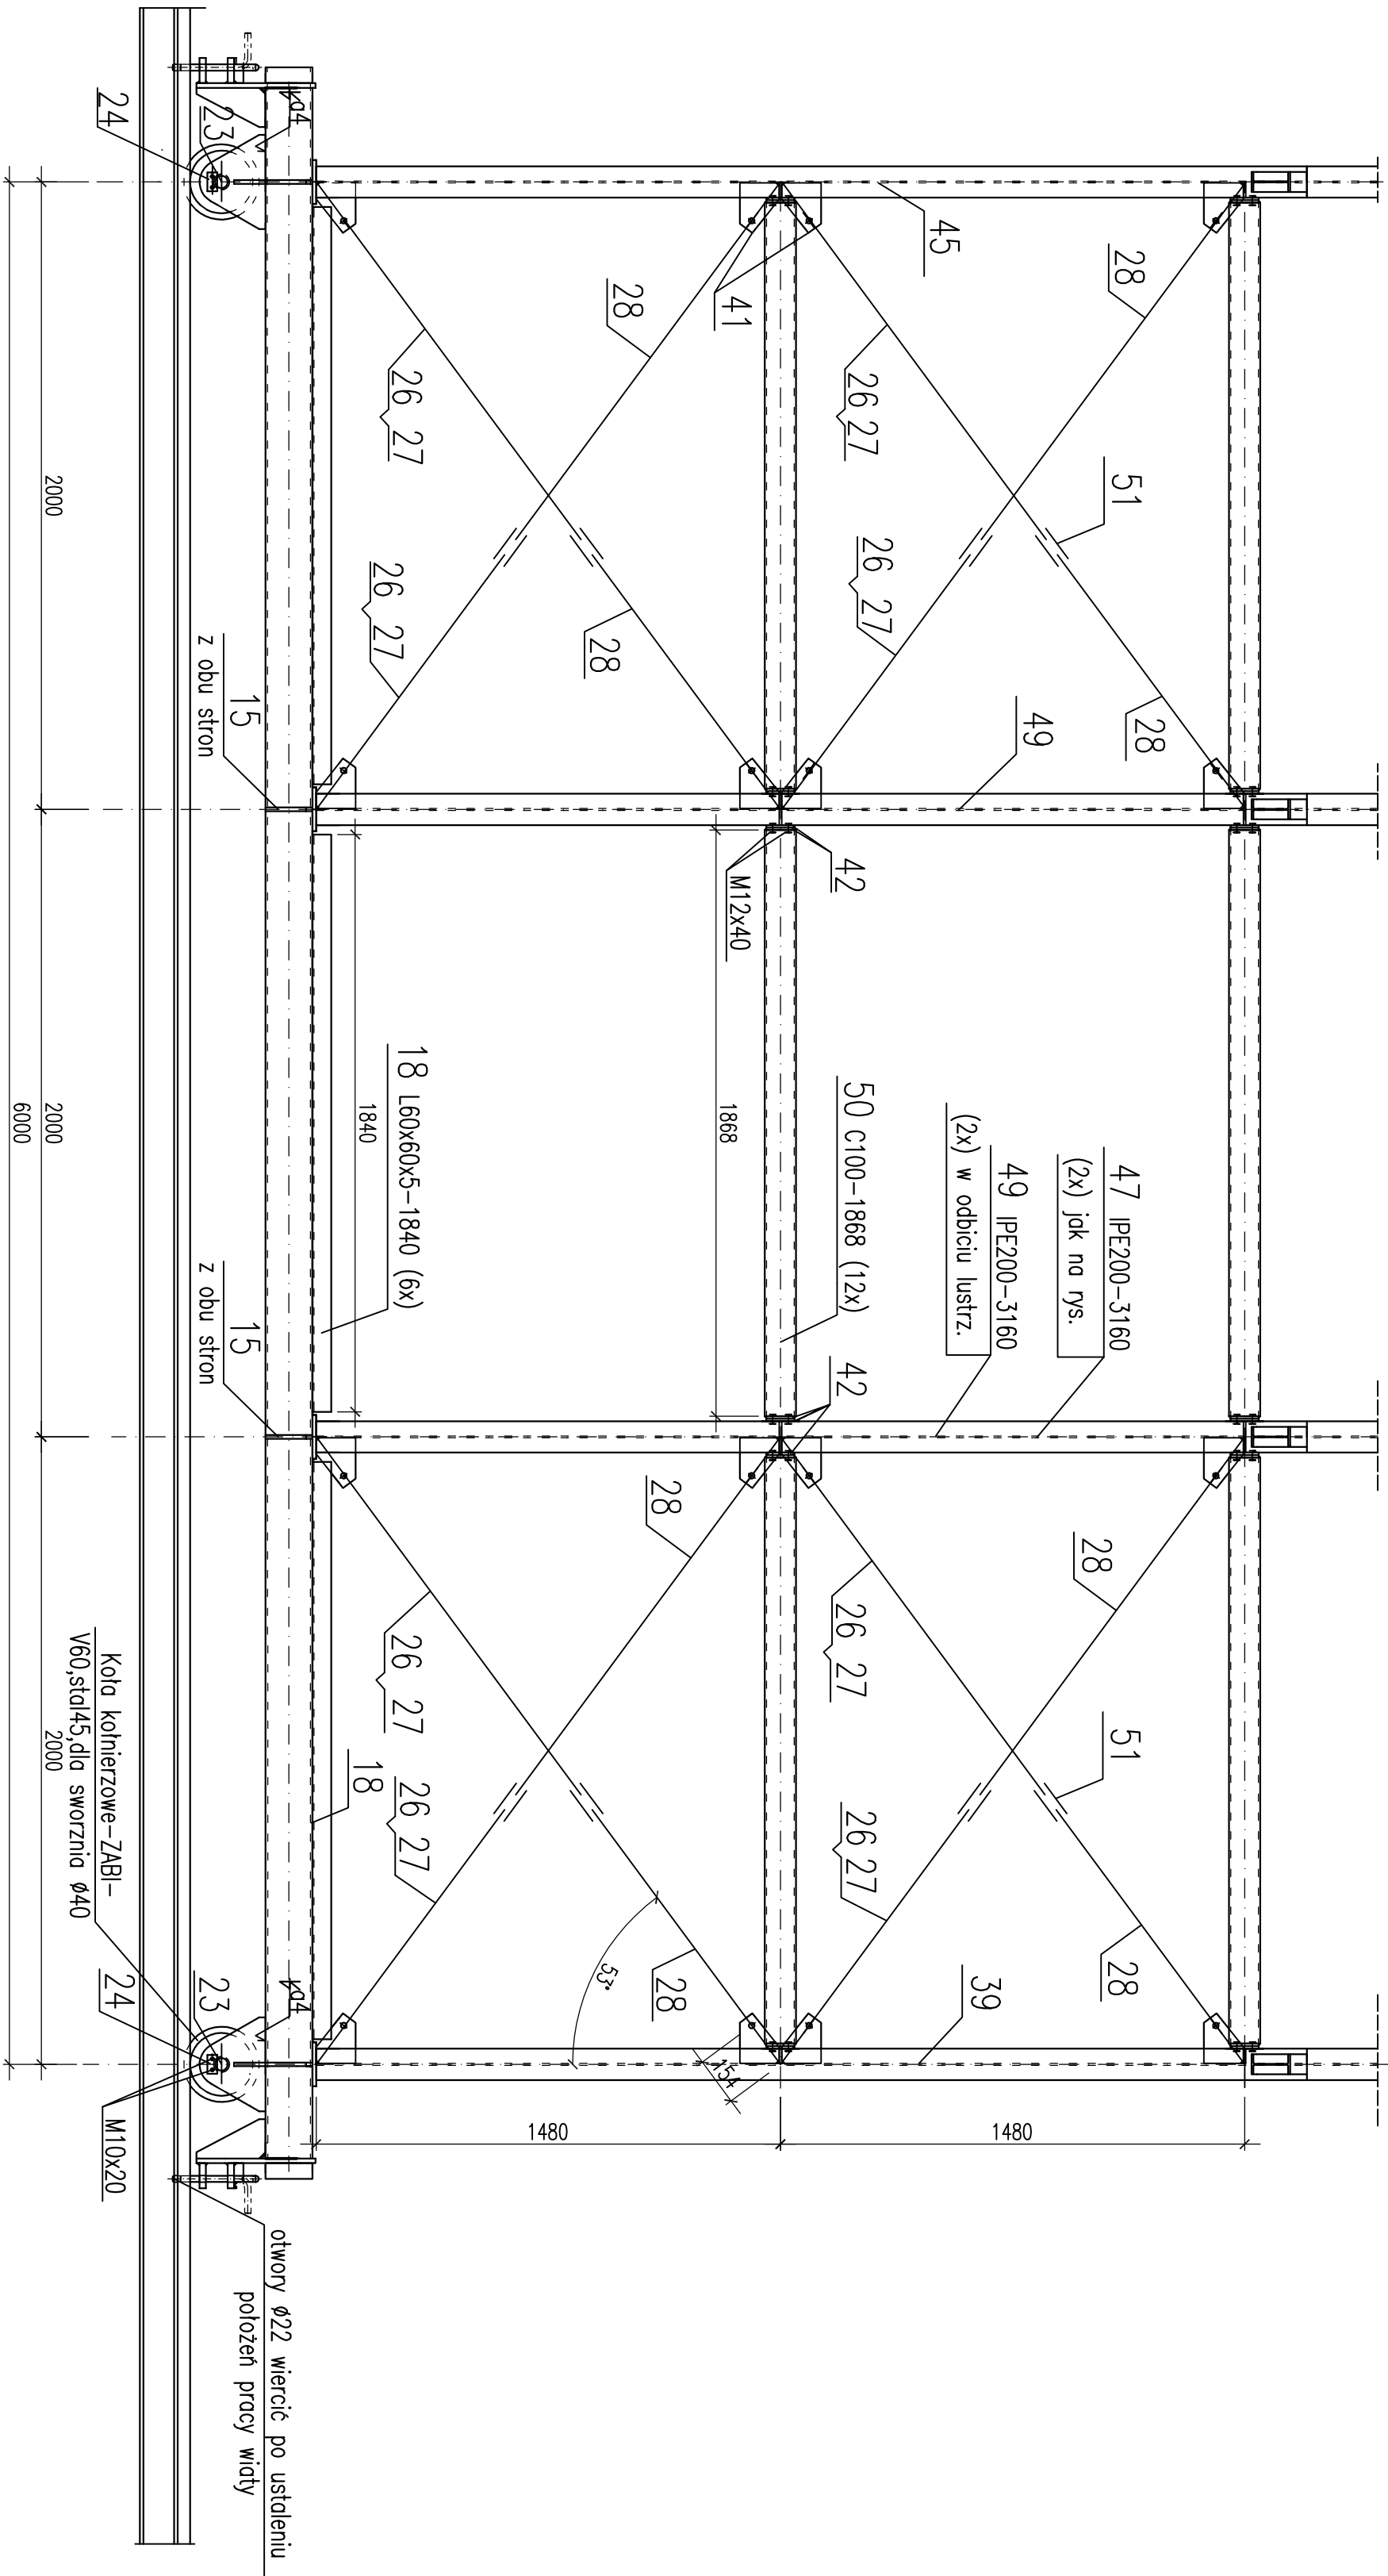

1105C1 PrYT

DACH:

plyta T35E (Pruszyński) – L=3320 – 12szt
ŚCIANY:

SCIANY:

plyta 135e (Pruszyński) - Lca=3200 - 125z
RYNNY DACHOWE:

- PVC 75 Lca=6200

UWAGI:

- wszystkie wymiary sprawozdać na budowie, w razie niezgodności niezwłocznie skontaktować

się z projekowaniem, nie podejmując do tego czasu dalszych prac

- wszystkie prace wykonac zgodnie ze sztuką budowlaną i opisem technicznym

ZESTAWIENIE STALI PROFILOWEJ NR 1

[illegible]