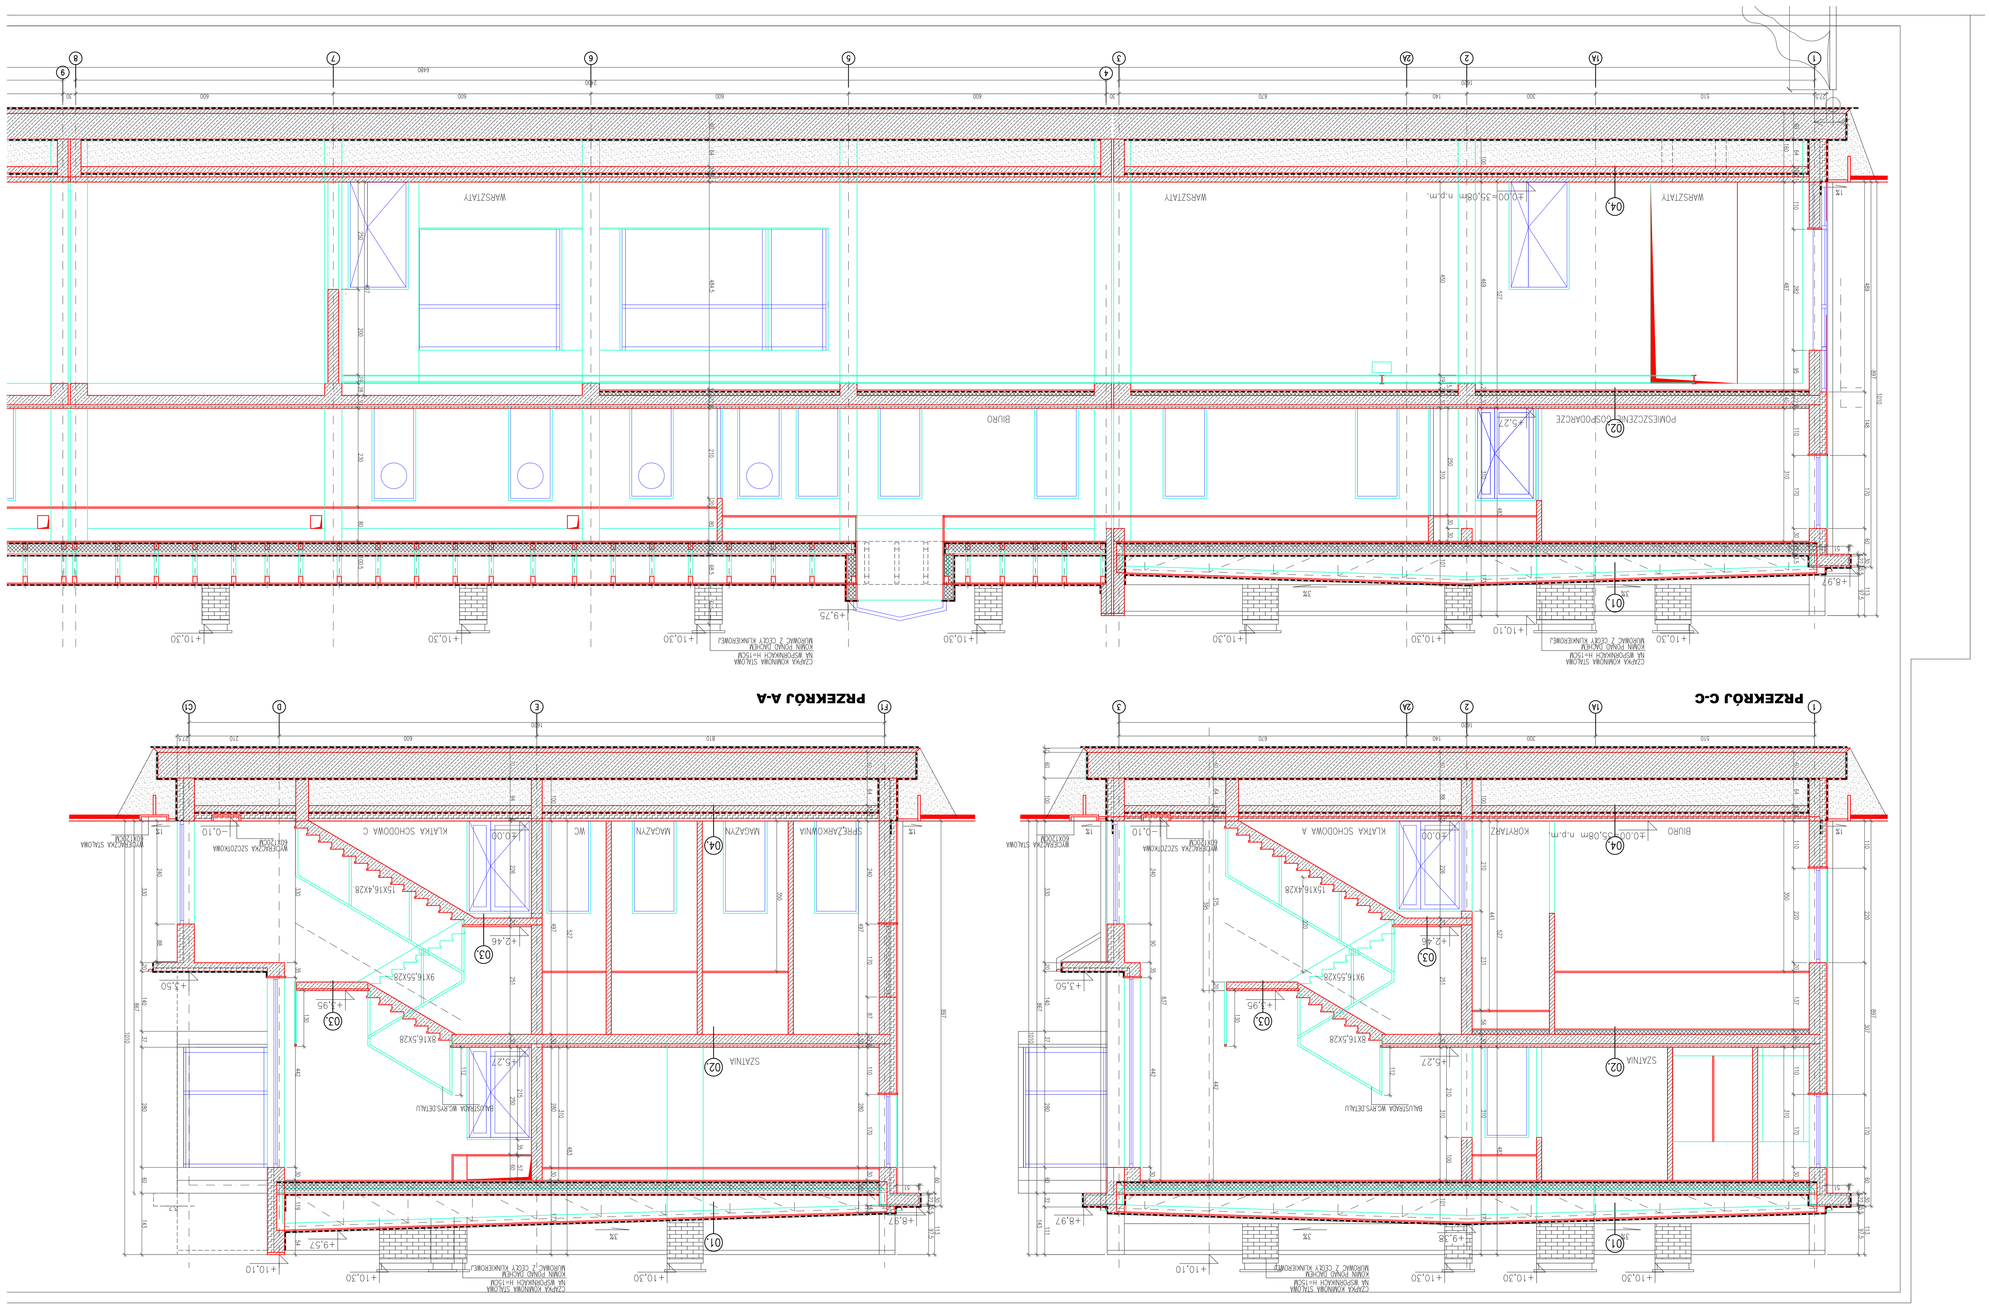
WARSZTAT
BIURO
POMIESZCZENIE GOSPODARCZE
+10,30
+9,75
+8,97
01
02
04
PRZEKRÓJ C-C
PRZEKRÓJ A-A
SZATNIA
MAGAZYN
WC
SPRZĄTAROWNIA
KLATKA SCHODOWA A
KLATKA SCHODOWA C
KORYTARZ
+10,10
+9,57
+8,36
03
10