




SKALA 1:5

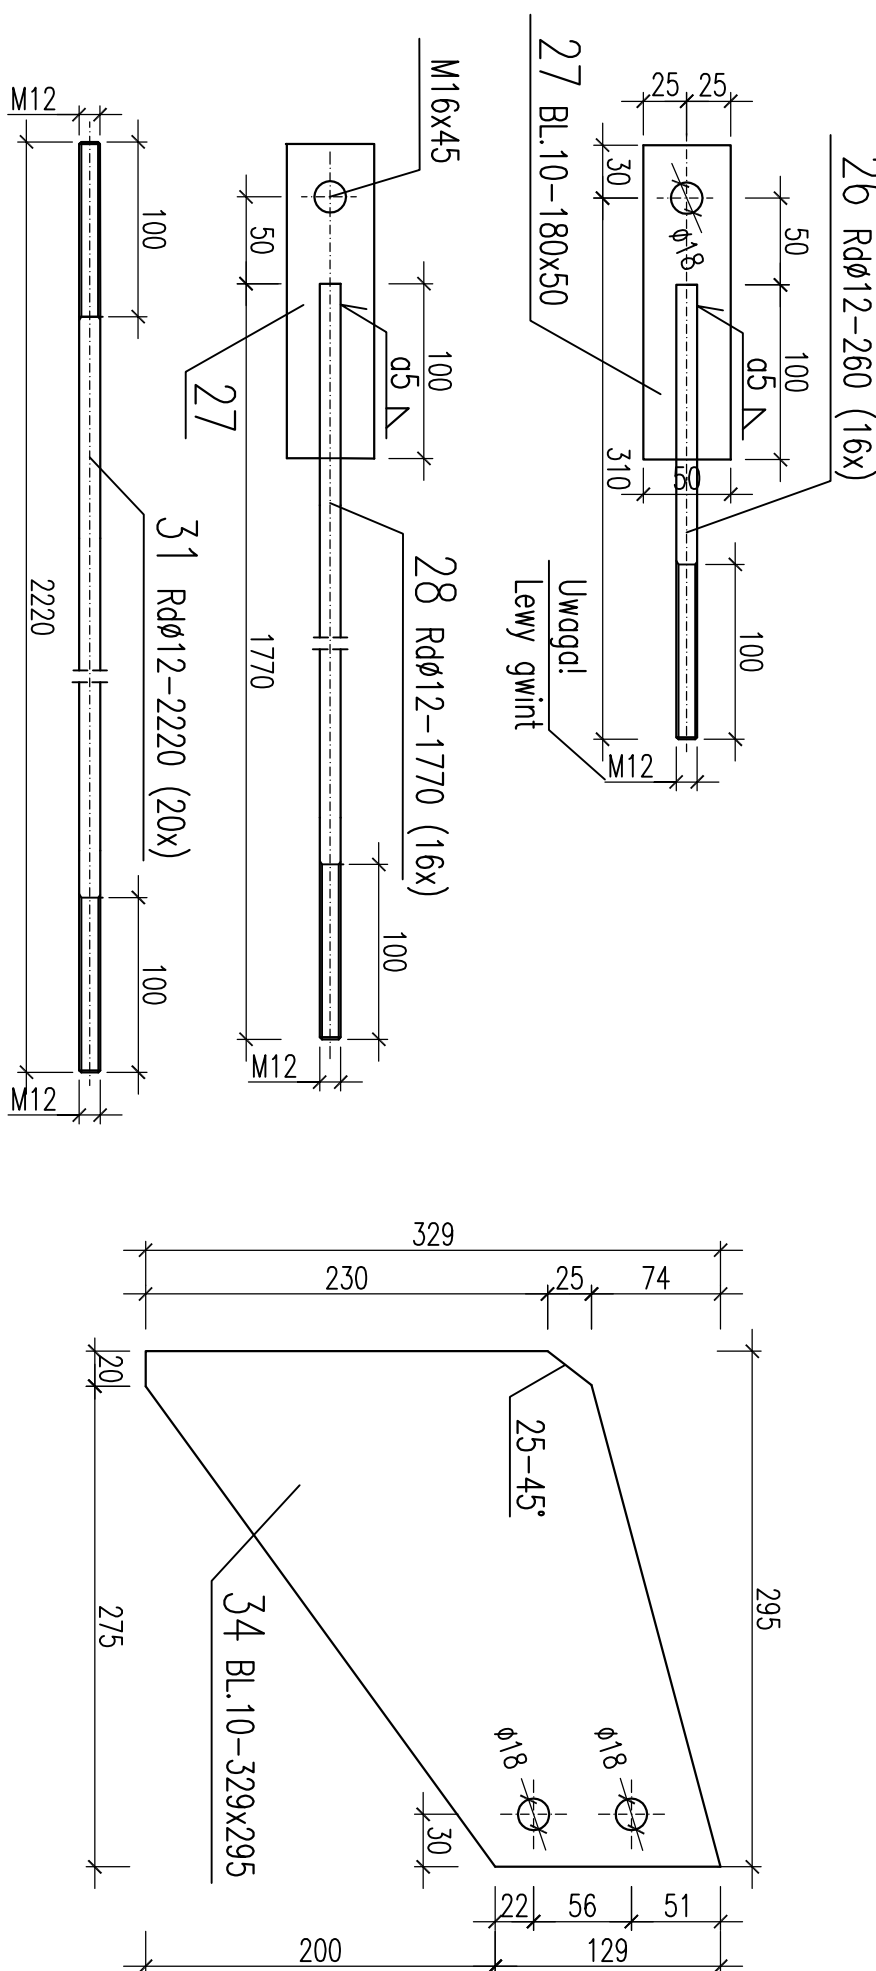


ZESTAWIENIE STALI ZBROJENIOWEJ NR 1

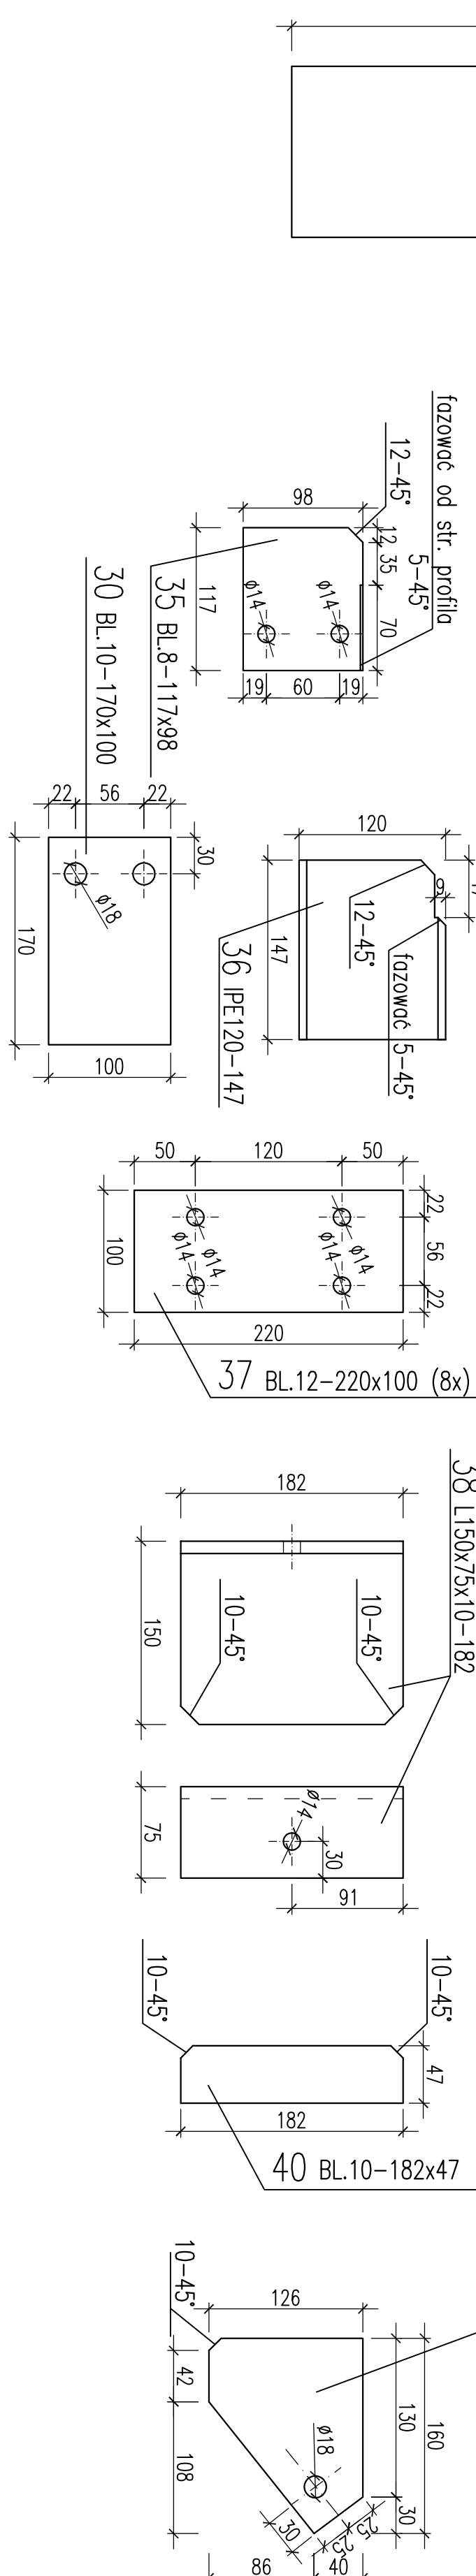

SKALA 1:5

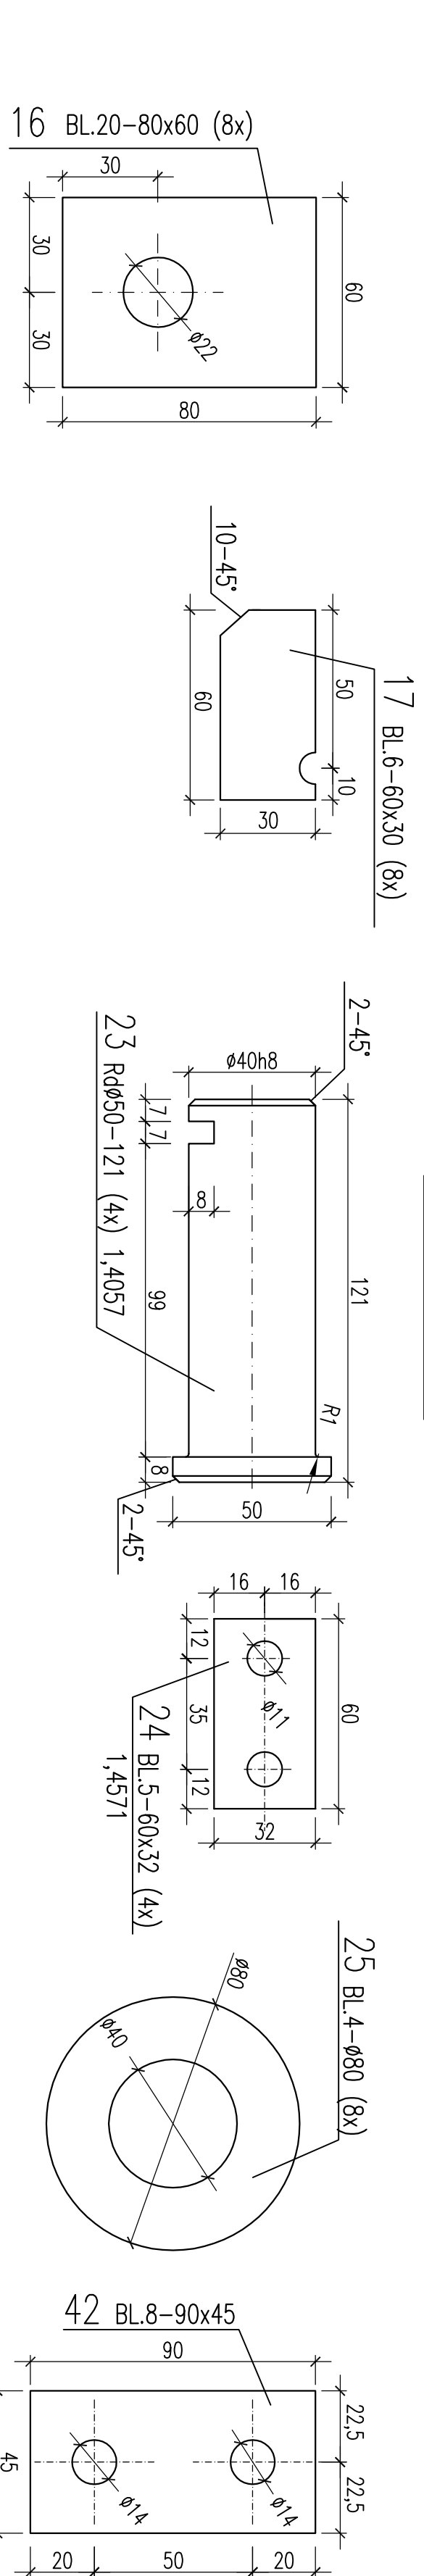

SKALA 1:2

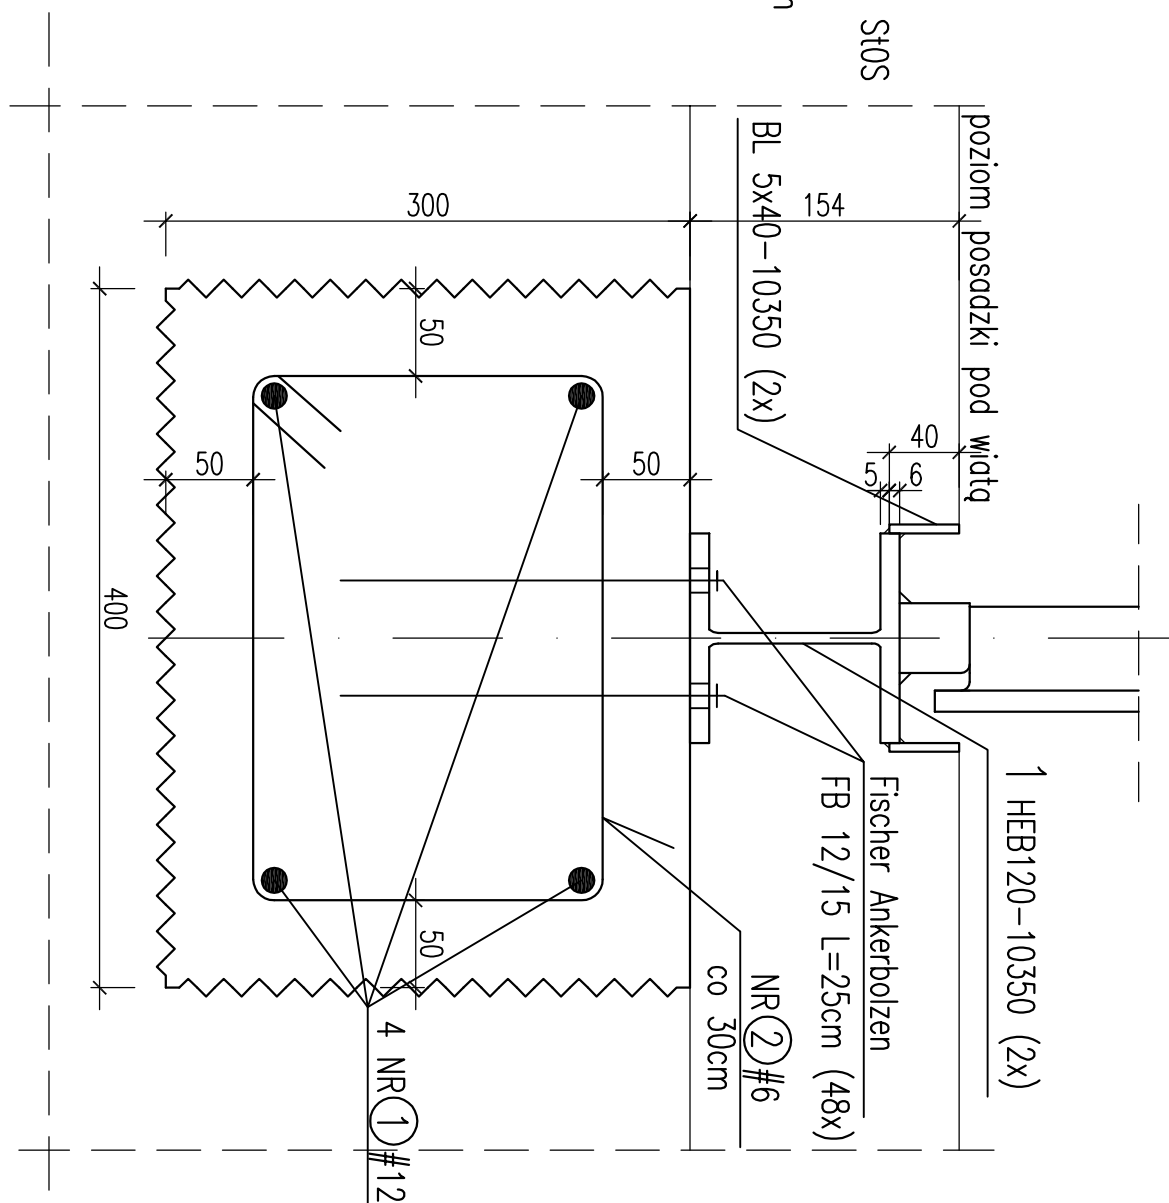

PROJEKTOWANIE I NADZORY W BUDOWNICTWIE RYSZARD PACZOS		BUDOWA ZESPOLU BUDYNKOW WARSZTATOWO-BIUROWYCH Z GARAŻAMI, WIATAMI, TRAFOSIŁNIĄ, PORTIERNIA I INNA, WRAZ Z ZAGOSPODAROWANIEM TERENU ORAZ Z NIEZBEDNĄ INFRASTRUKTURĄ TECHNICZNĄ I Z WYBRZEMNIEM	
TEL./FAX: (091)4984670, 0601525273		ISTNIEJĄCY BUDYNKOWY	
BUD. 71-001 SZCZECIN, UL. POLSKA 25.		PROJEKT WYKONAWCZY	
E-MAIL: PROJEKT@BUDKAS.PL		JEDNOSTKA PROJEKTOWA	
		AT E L I E R X X I	
		71-670 SZCZECIN	
		UL. POLSKA 25	
		TEL. (091) 498 46 70 / 0601 525 273	
		FAX (091) 498 46 73 / 655 142 810	
		KONSTRUKTOR	
		PROJEKTANT	
		AS. PROJEKTANTA	
		SPRZĄDZĄCY	
		DIREKTOR	
		ZAKŁAD WODOCIĄGÓW I KANALIZACJI SP. Z O.O.	
		71-682 SZCZECIN	
		UL. GOSŁA 10, DZ. NR 1/5, 8/16, 8/8	
		INWESTOR	
		ZAKŁAD WODOCIĄGÓW I KANALIZACJI SP. Z O.O.	
		71-682 SZCZECIN	
		UL. GOSŁA 10	
		RYSUNEK	
		WIATA PRZEJEZDNA - DETALE KONSTRUKCYJNE	
		F. AZA	
		P.W.	
		KONSTRUKCJA	
		SKALA	
		1:5/1:2	
		Nr rys.	
		15/1/2	
		P.W./K/02	
		PRAWA AUTORSKIE ZASTRZEŻONE	
		Niniejszy projekt i/lub architektoniczny jest własnością projektanta i nie może być używany bez jego zgody z art. 1 i następnych Ustawy z Prawa Autorskiej i/lub z Prawa Patentowego z dnia 4.02.1964 r. (Dz.U. nr 35 poz. 220 z 20.02.1964)	