




RZUT PRZYZIEMI

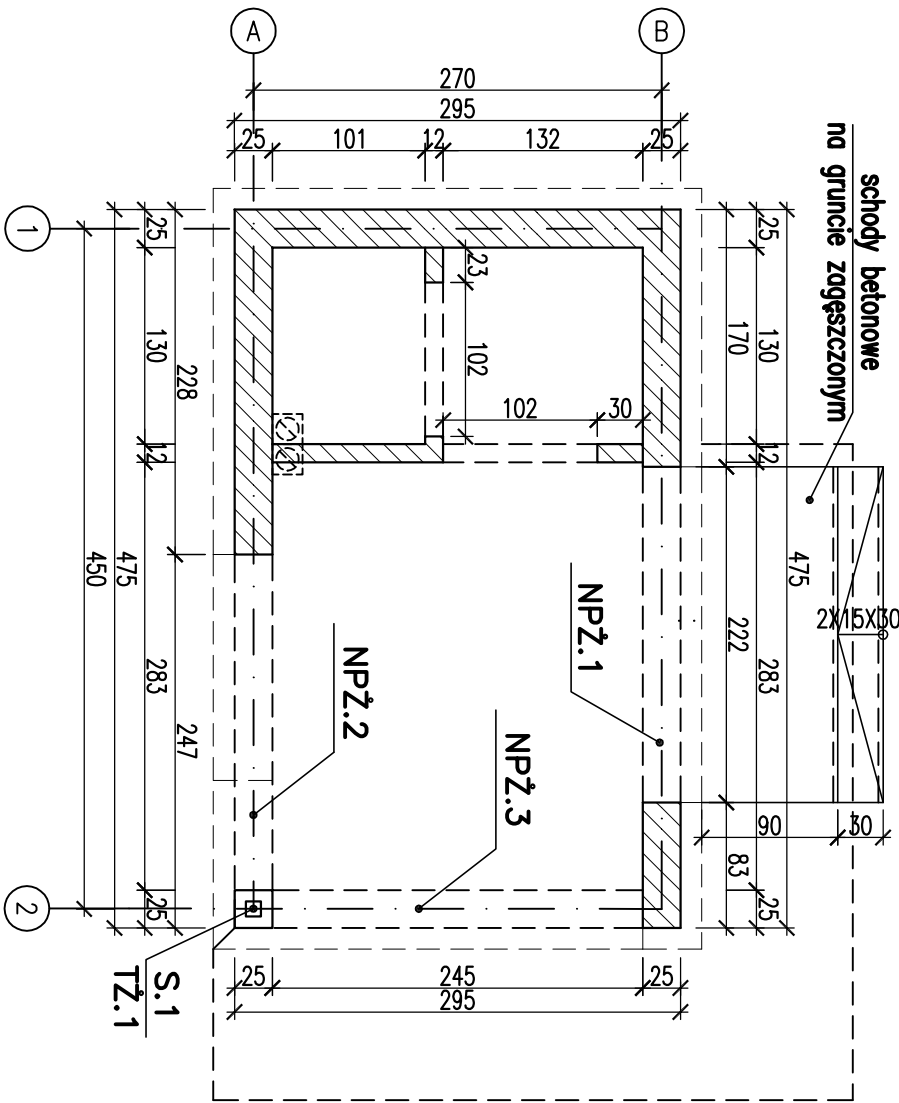

RZUT FUNDAMENTÓW

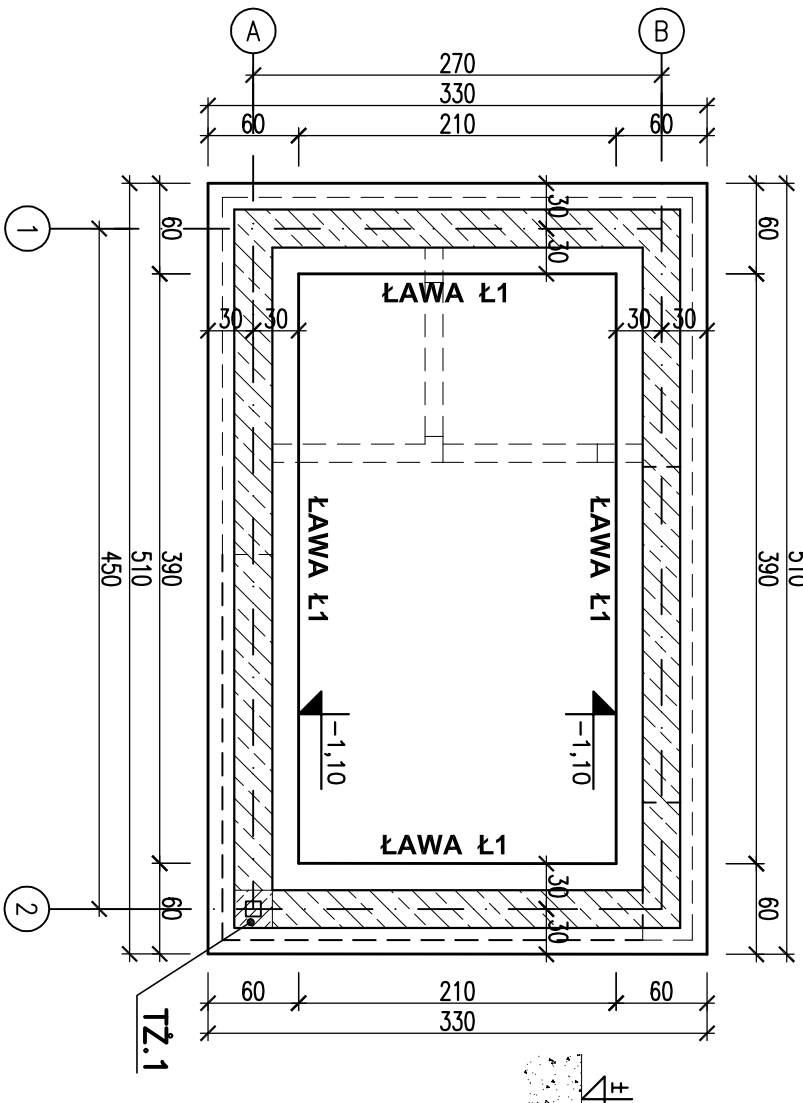


STROPODACH

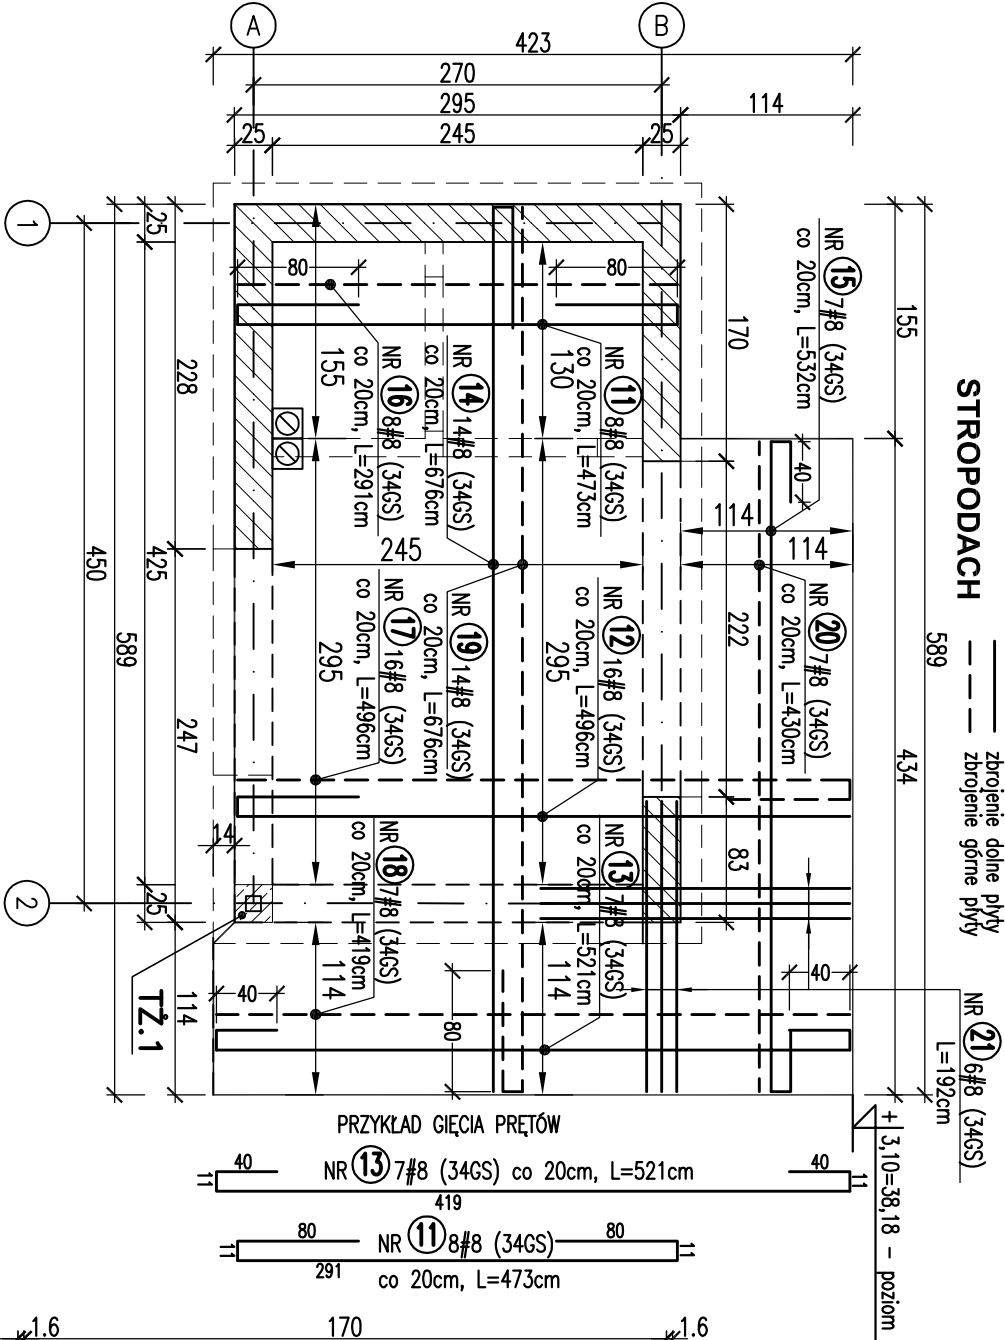


TRZPIEŃ TŻ.1
SŁUPEK S.1

MARKA M1

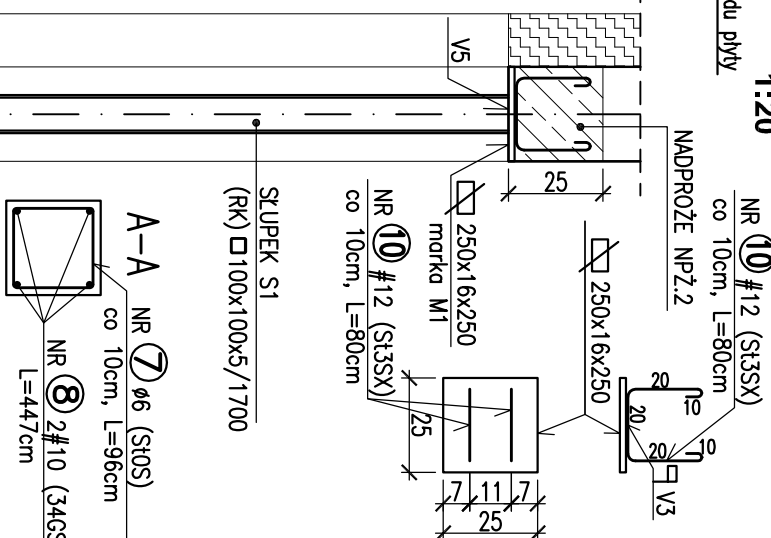


ŁĄCZENIE PRĘTÓW NRS
W NAROŻU NADPROŻY
NP.2.2 I NP.2.3

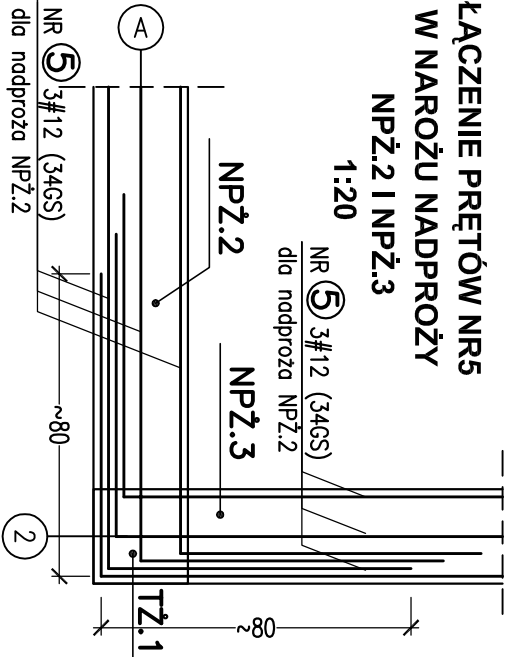

NADPROŻA NP.1, NP.2.2, NP.2.3
OPARCIE PŁYTY STROPOWEJ

ŁAWA Ł1

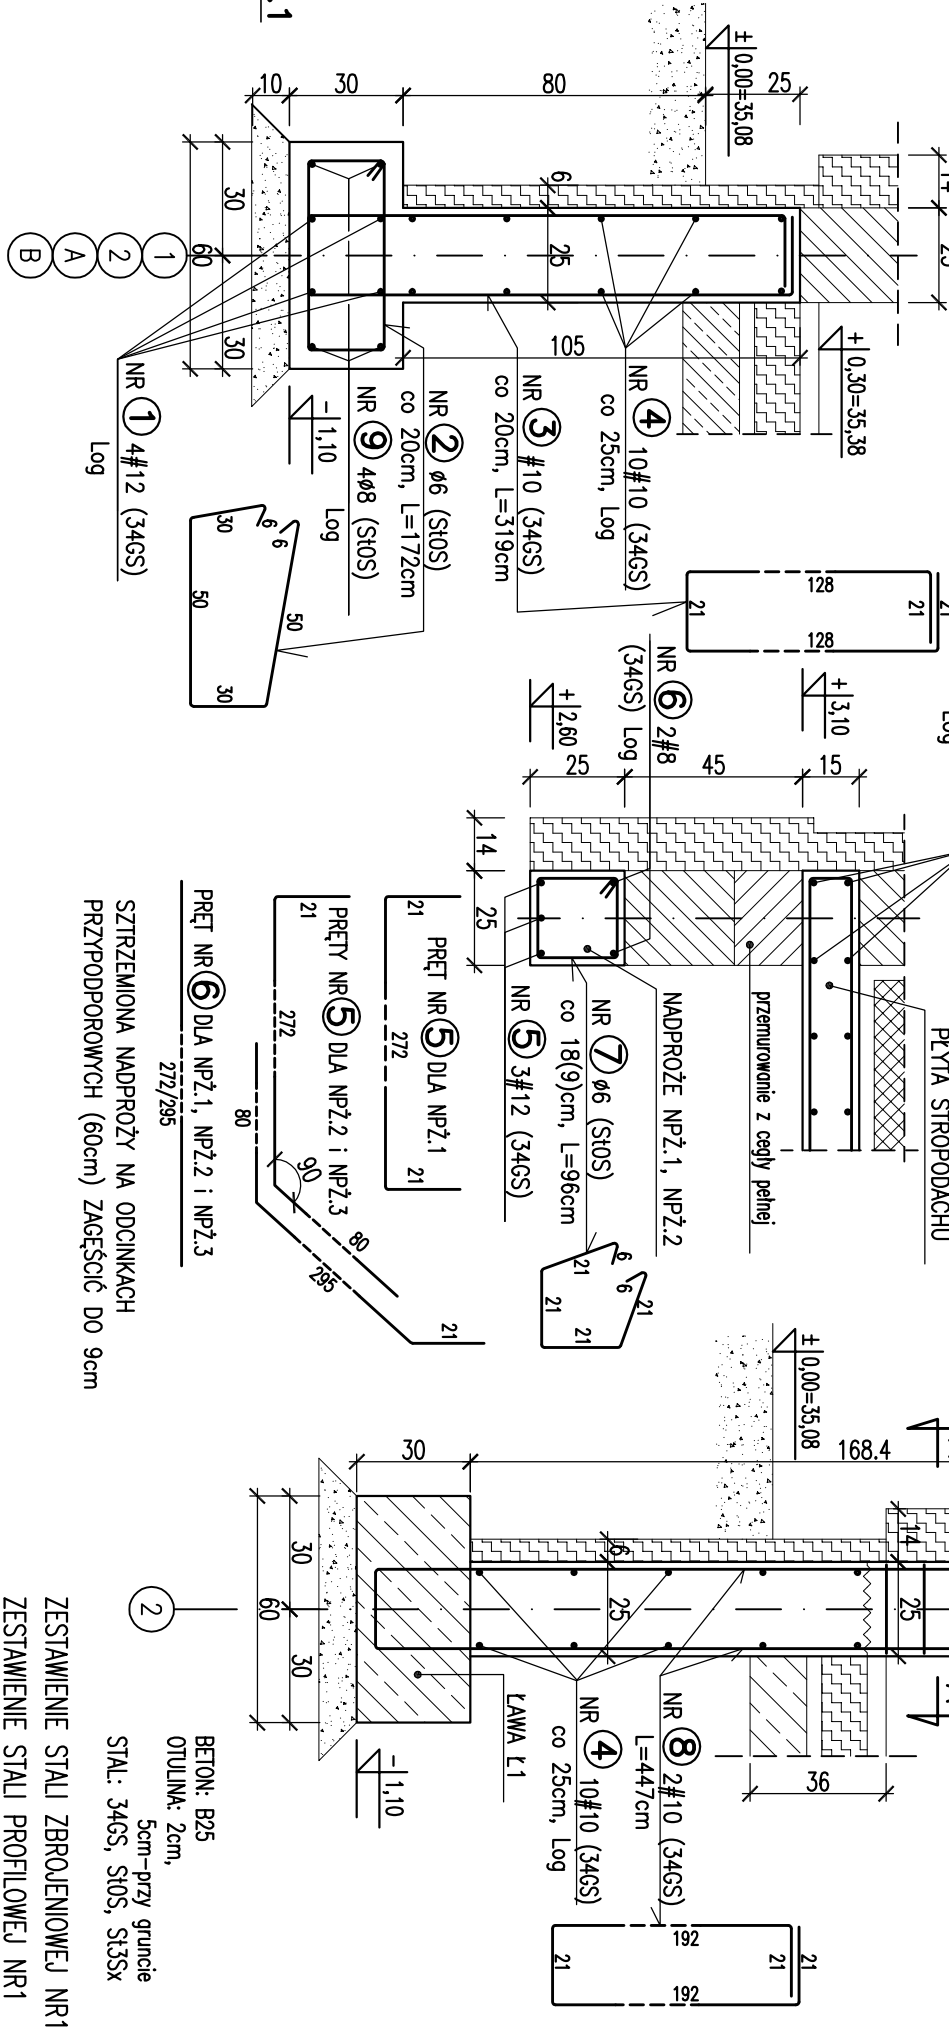

PRĘT NR 6 DLA NP.1, NP.2.2 i NP.2.3
SZTRECZKA NADPROŻY NA ODCINKACH
PRZYPÓDPOKÓWYCH (60cm) ZAGĘŚCIC DO 9cm

PROJEKTOWANIE I NADZORY W BUDOWNICTWIE, RYSZARD PACZOS
71-696 SZCZECIN, UL. GOLEBIA 73A,
TEL./FAX: (091)4894670, 0601525273
BIURO: 71-001 SZCZECIN, UL. POKUDNIOWA 25,
E-MAIL: poczestio@box43.pl

BUDOWA ZESPOŁU BUDYNKÓW WARSZTATOWO-BIUROWYCH
Z GARAŻAMI, WATAMI, TRAFOSTACJĄ, PORTIERNIĄ I MYJNIĄ,
WRAZ Z ZAGOSPODAROWANIEM TERENU ORAZ Z NIEZBĘDNIĄ
INFRASTRUKTURĄ TECHNICZNĄ I Z WYBURZENIEM
ISTNIEJĄCYCH BUDYNKÓW
PROJEKT WYKONAWCZY

JEDNOSTKA PROJEKTOWA:	PODPIS/DATA
ATELIER XXI	
71-670 SZCZECIN	
UL. PRZYJAĆIÓŁ ŻOŁNIERZA 80/3	
tel. 0-048 91 4643763 / 695 426810	
KONSTRUKCJA:	
mgr inż. RYSZARD PACZOS	
upr. proj. 238/Sz/86	
PROJEKTANT:	
mgr inż. ALICJA SKOWRON	
AS. PROJEKTANTA:	
mgr inż. MACIEJ MIELCZAREK	
upr. proj. 199/Sz/2002	
OBIEKT/ADRES:	
ZAKŁAD WODOCIĄGÓW I KANALIZACJI SP. Z O.O.	
71-682 SZCZECIN	
UL. GOLSZA 10, DZ. NR 1/5, 8/16, 8/8	
INWESTOR:	
ZAKŁAD WODOCIĄGÓW I KANALIZACJI SP. Z O.O.	
71-682 SZCZECIN	
UL. GOLSZA 10	
RYSUINEK:	
PORTIERNIA	
FAZA:	
BRANŻA:	
P.W.	KONSTRUKCJA
SKALA:	
1:50	
MIEJSCE/DATA:	
Szczecin, luty 2009	
NR RYS.:	
PW/K/09	

PRAWA AUTORSKIE ZASTRZEŻENIE
Niniejszy projekt / autor architektoniczny jest chroniony prawem autorskim zgodnie z art. 1 i następnymi
Ustawy o Prawie Autorskim i Prawach Pokrewnych z dn. 4.10.1994 r. (Dz.U. nr 24 poz.83 z 23.02.1994r)